


Zakres powiększenia P2

Skala 1:500

ZELWEROWICZA - 107m

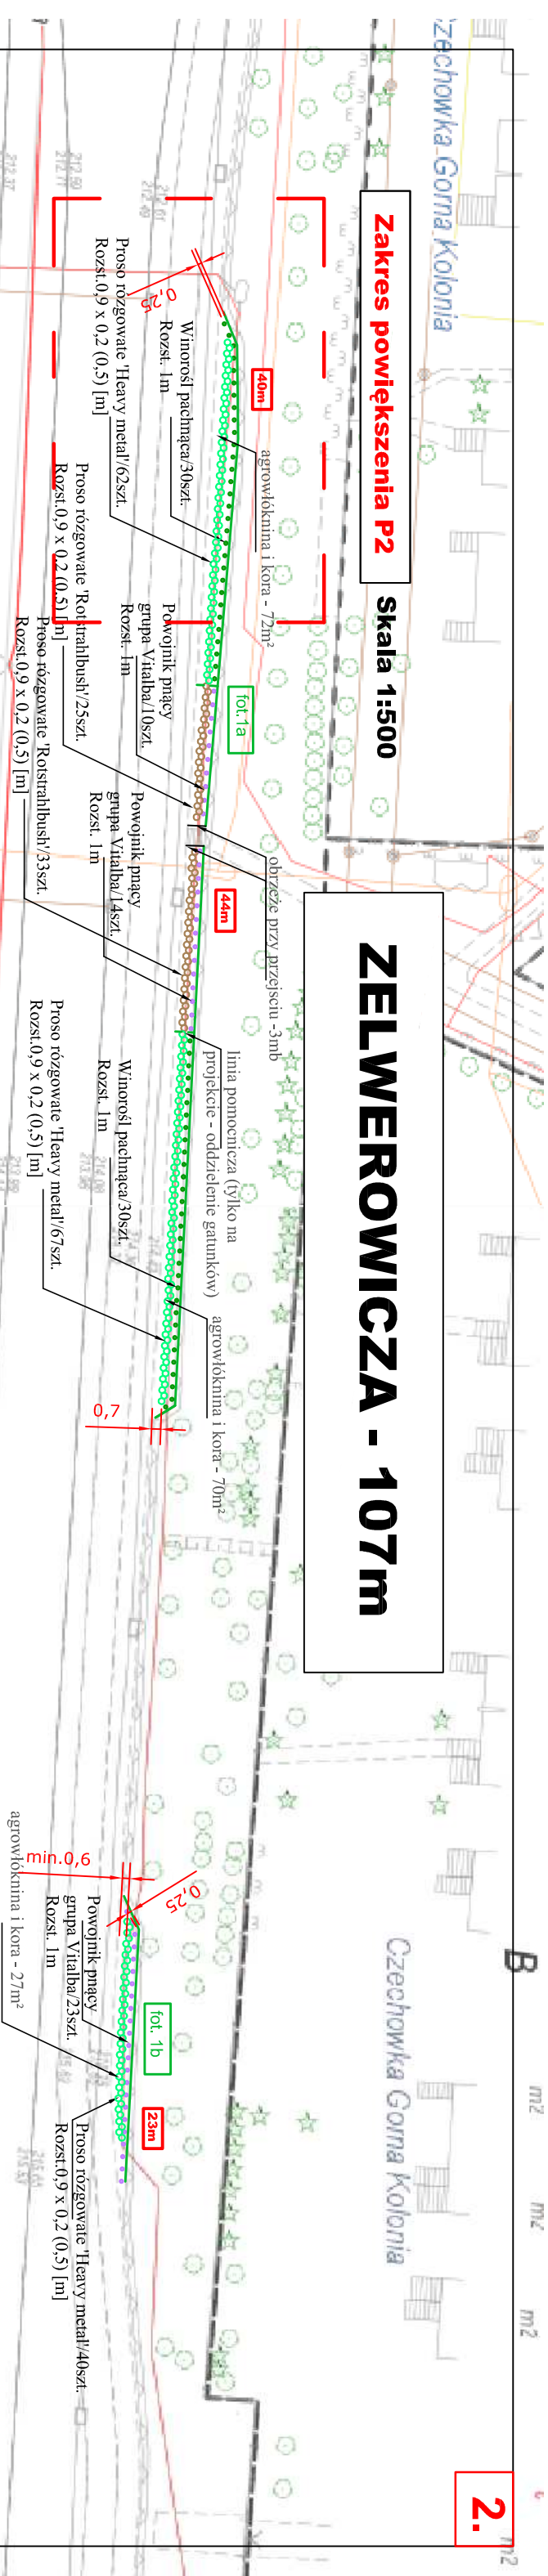

Powiększenie P2

Skala 1:100

Brak obrzeża z ekobordu wzdłuż całego ekranu.
Zwieńczeniem rabaty jest krawędź chodnika.

Ekobordowe obrzeże znajduje się jedynie przy przejściu na drugą stronę ekranu

trawy ozdobne

ekran

pnącza w osłonkach
zabezpieczających przed skoseniem

A diagram showing a red line with arrows pointing towards a green line, labeled "0,25".

0,7

0,9

ROŚLINY:
1. Vitis riparia - Winorośl pachnąca - 60 szt.

pnąca zabezpieczone przed skoszeniem
osłonką

powierzchnia między ekranem a krawędzią chodnika wyszczelona agrowłókniną szkółkarską i wypełniona korą chodnika-0, 7m

W bardzo wąskich miejscach - 0,6m)

Uwaga! Miejsca przejść na drugą stronę ekranu należy pozostawić nieobsadzone