



ZELWEROWICZA - 160m

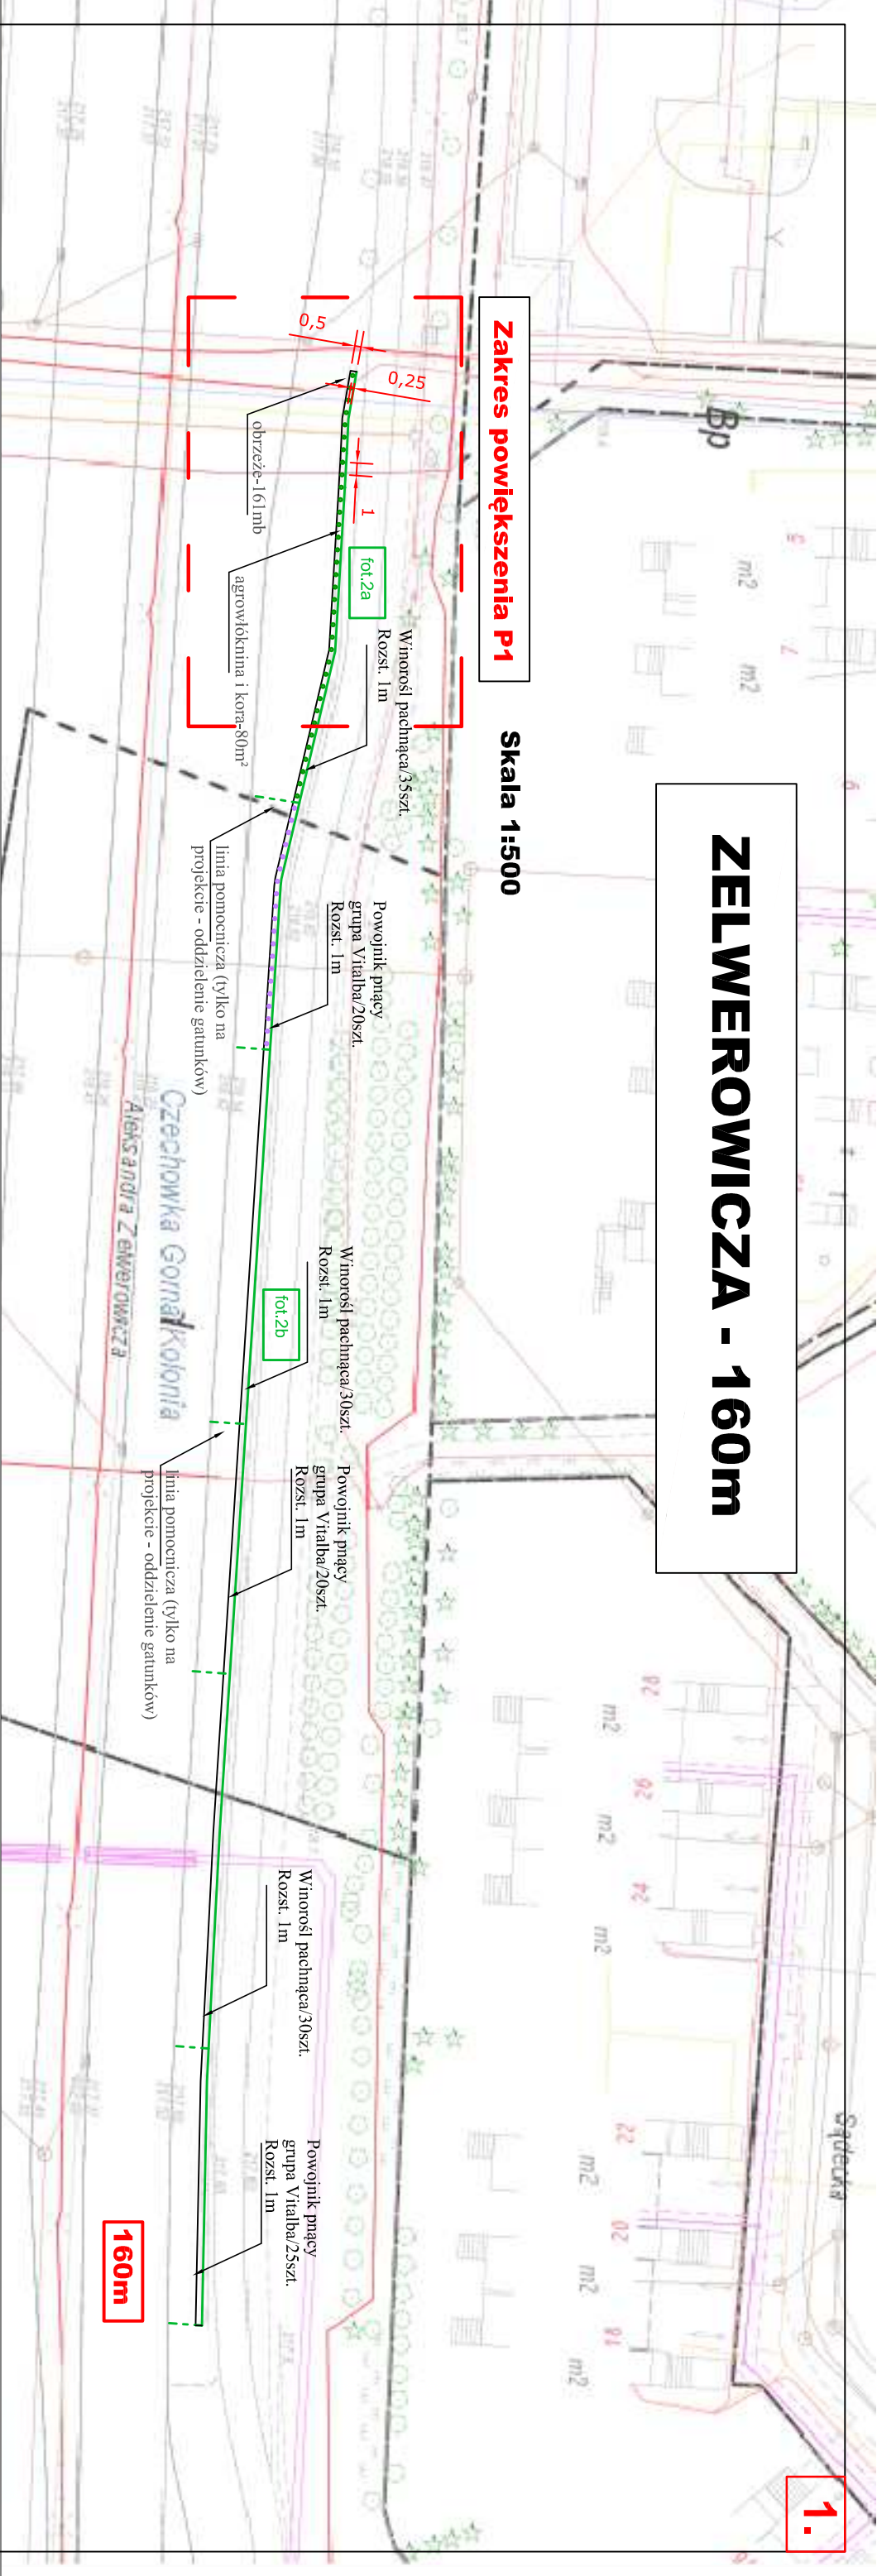

Powiększenie P1 Skala 1:100

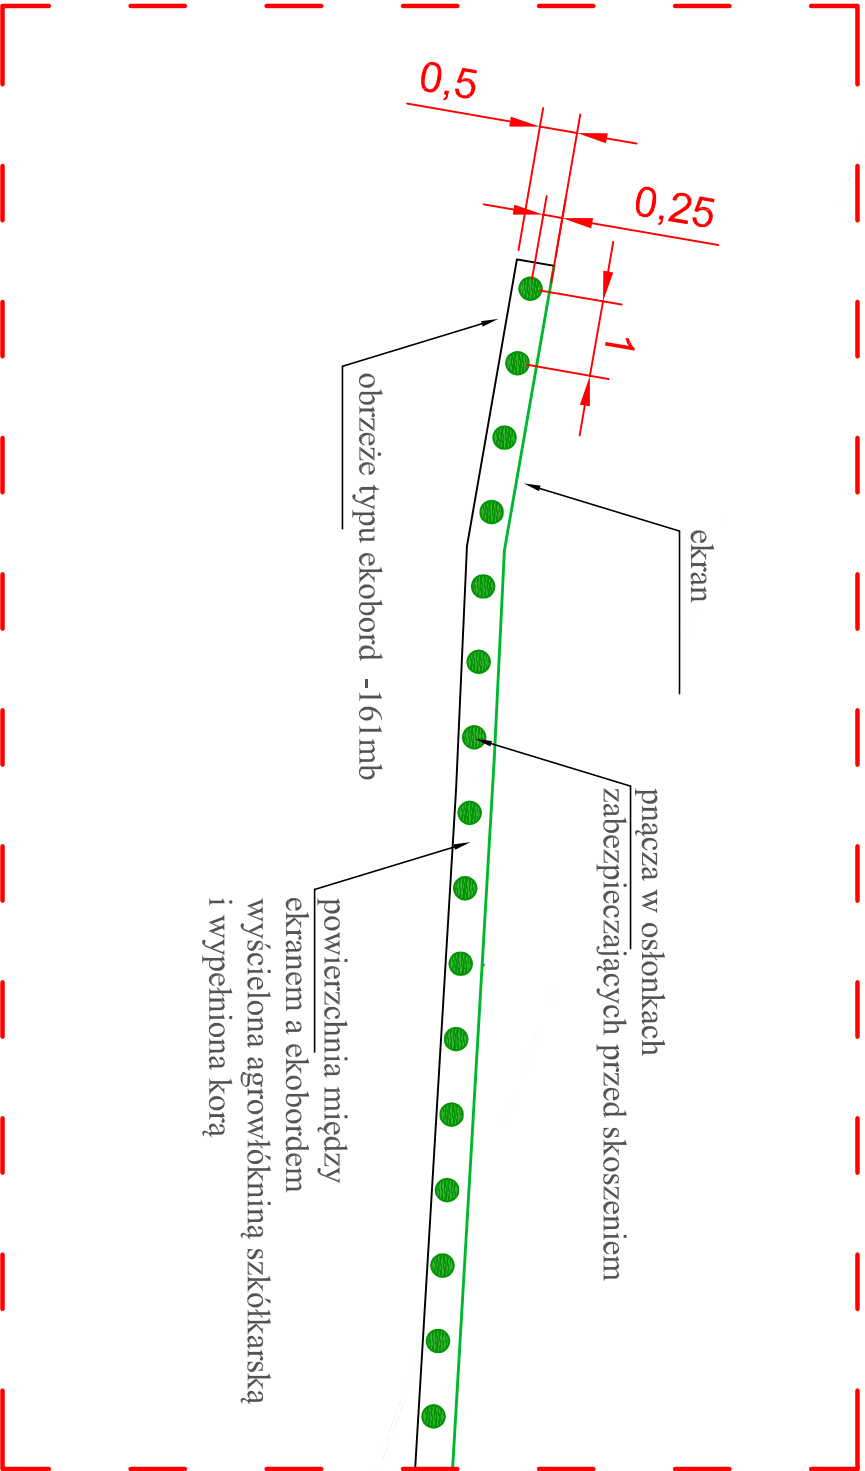

- ROŚLINY:
- 1. Vitis riparia - Winorośl pachnąca - 95szt. (tylko odmiany męskie, np. 'Tomek', pnącza zabezpieczone przed skoszeniem osłonką)
 - 2. Clematis vitalba - Powojniki pnące - 65szt. (pnącza zabezpieczone przed skoszeniem osłonką)

Arkusze 1 Obręb 0006 - Czechówka Górna Kolonia

nr działek:	41/39
	41/8
	41/7
	41/6
	41/5