


Koncepcja nasadzeń drzew i krzewów przy ul. Kapucyńskiej w Lublinie.

- drzewo istniejące

- drzewo projektowane - 7 szt.
(Tilia cordata ,Erecta' lub Tilia platyphyllos ,Fastigiata')

- żywopłot projektowany - 424 szt.
(Cotoneaster 'lucidus'-forma strzyżona)
4 szt./m.b. - dwa rzędy

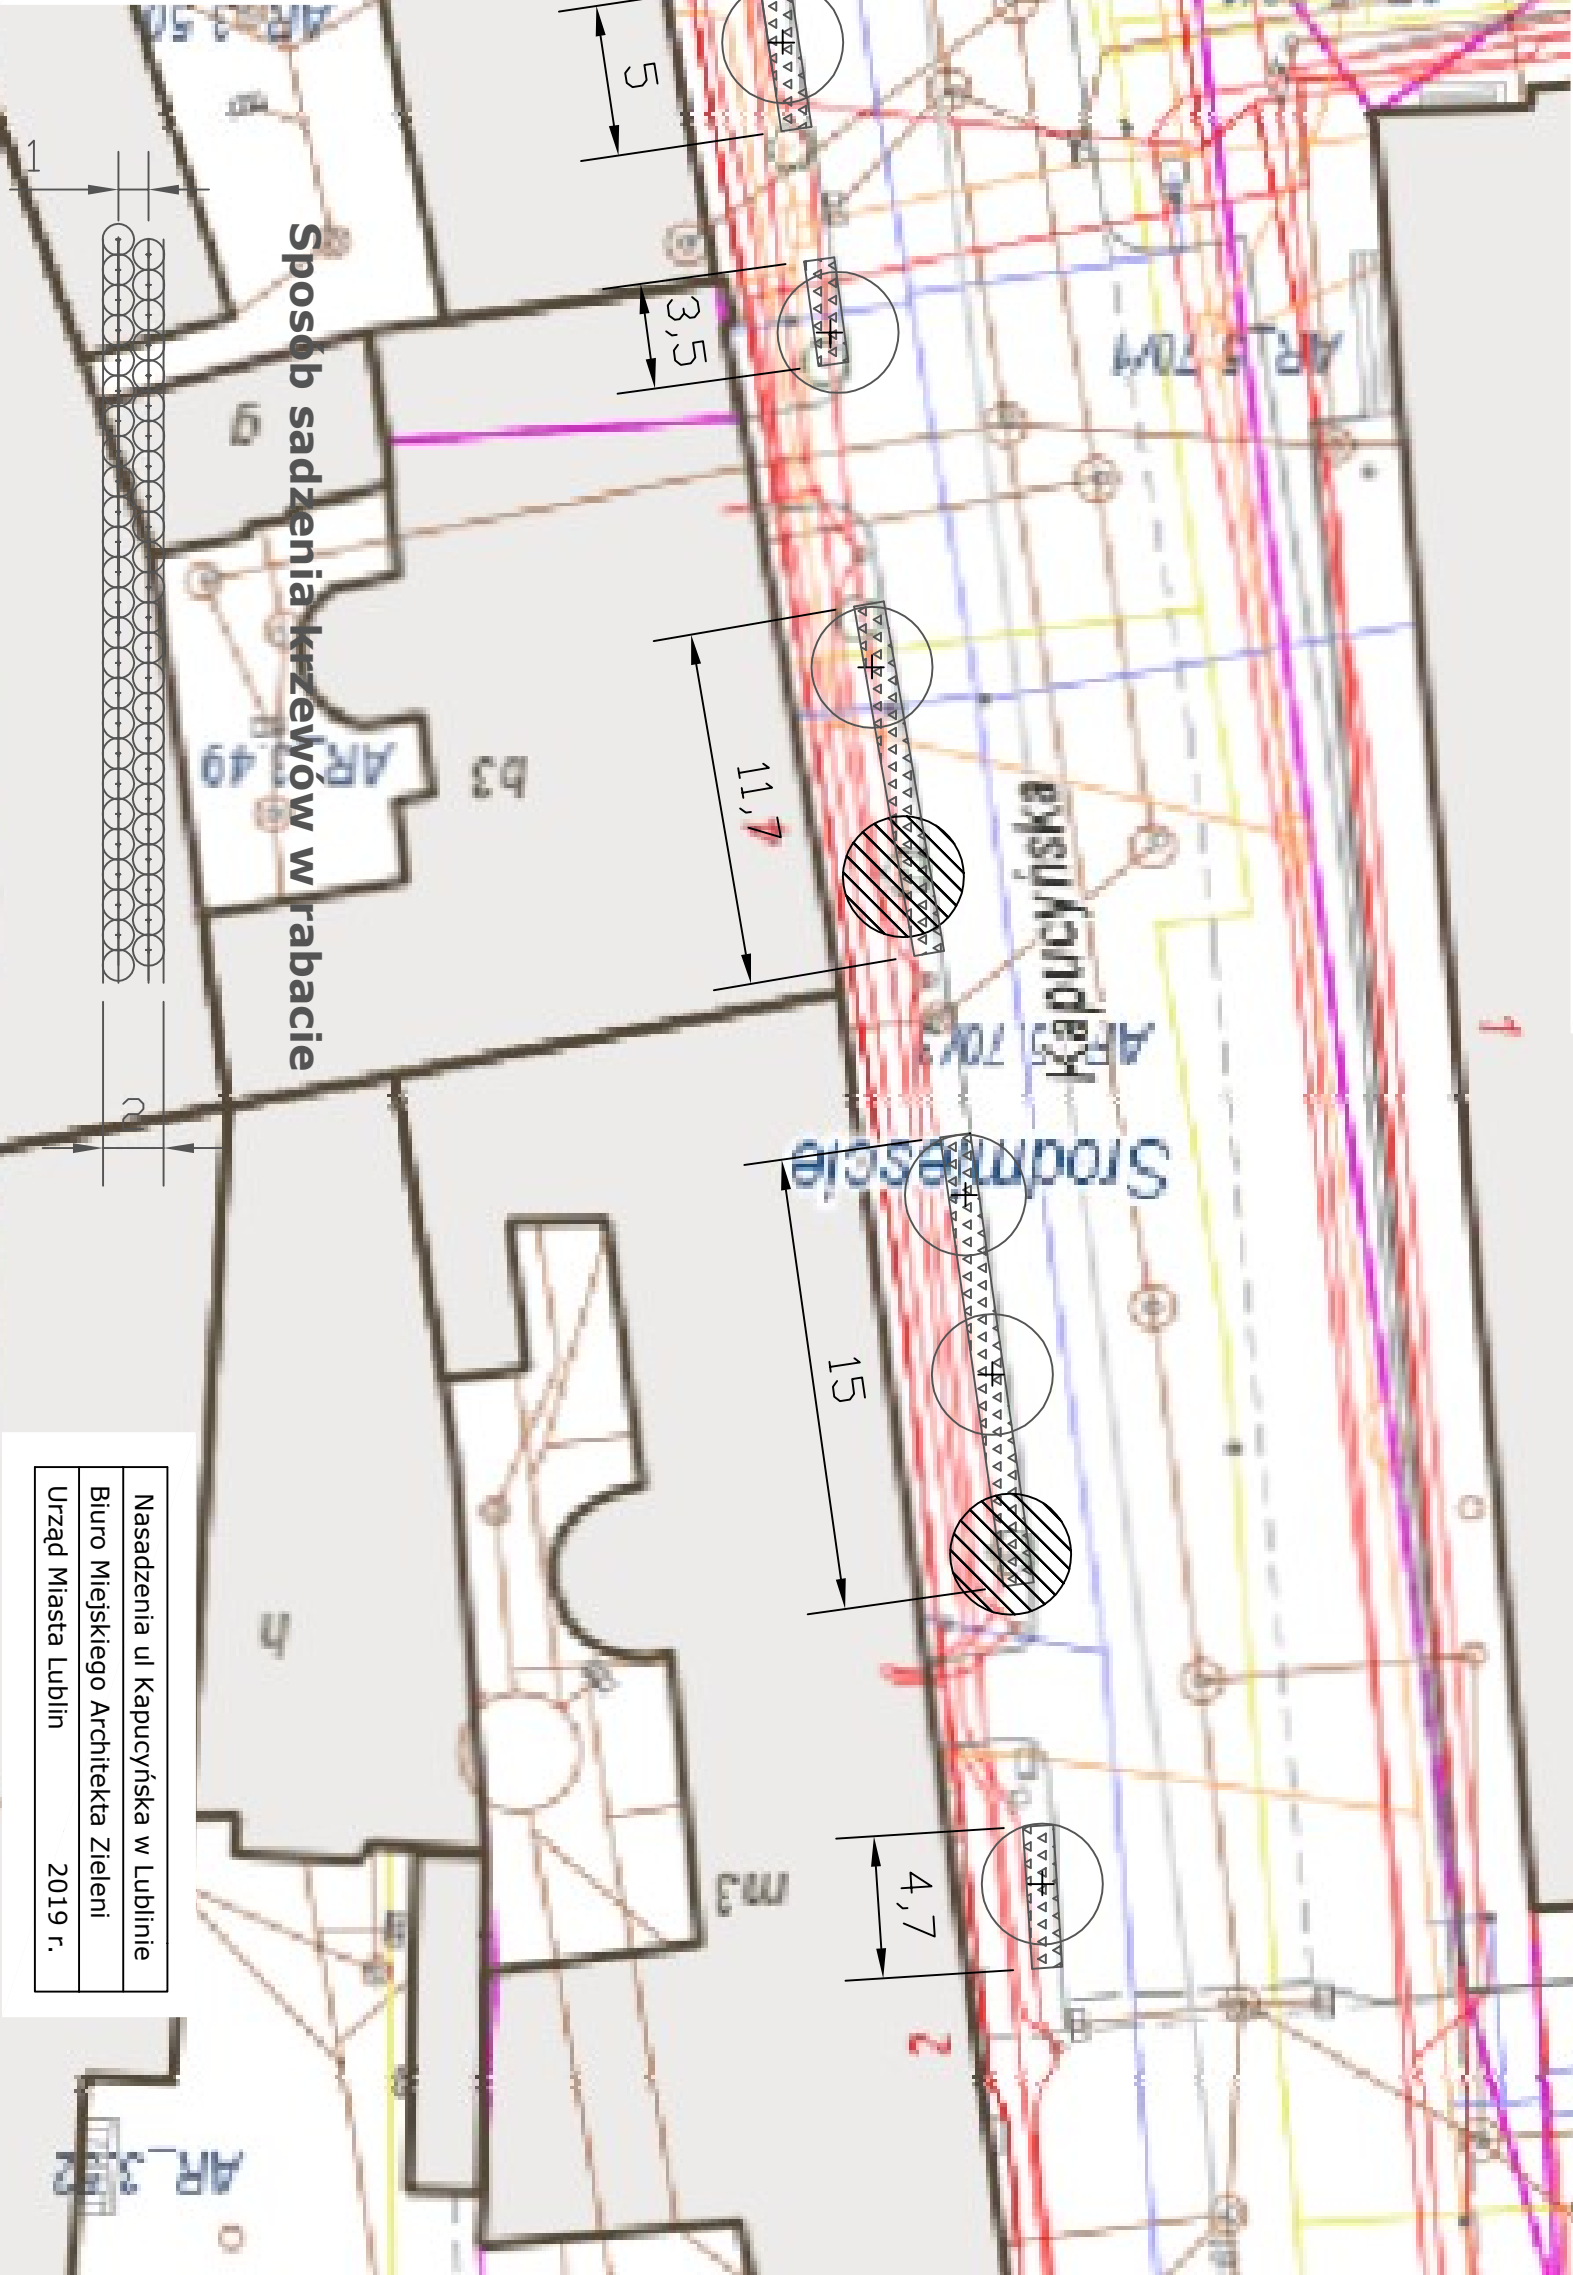

Sposób sadzenia krzewów w rabacie

Nasadzenia ul Kapucyńska w Lublinie	
Biuro Miejskiego Architekta Zieleni	
Urząd Miasta Lublin	2019 r.