
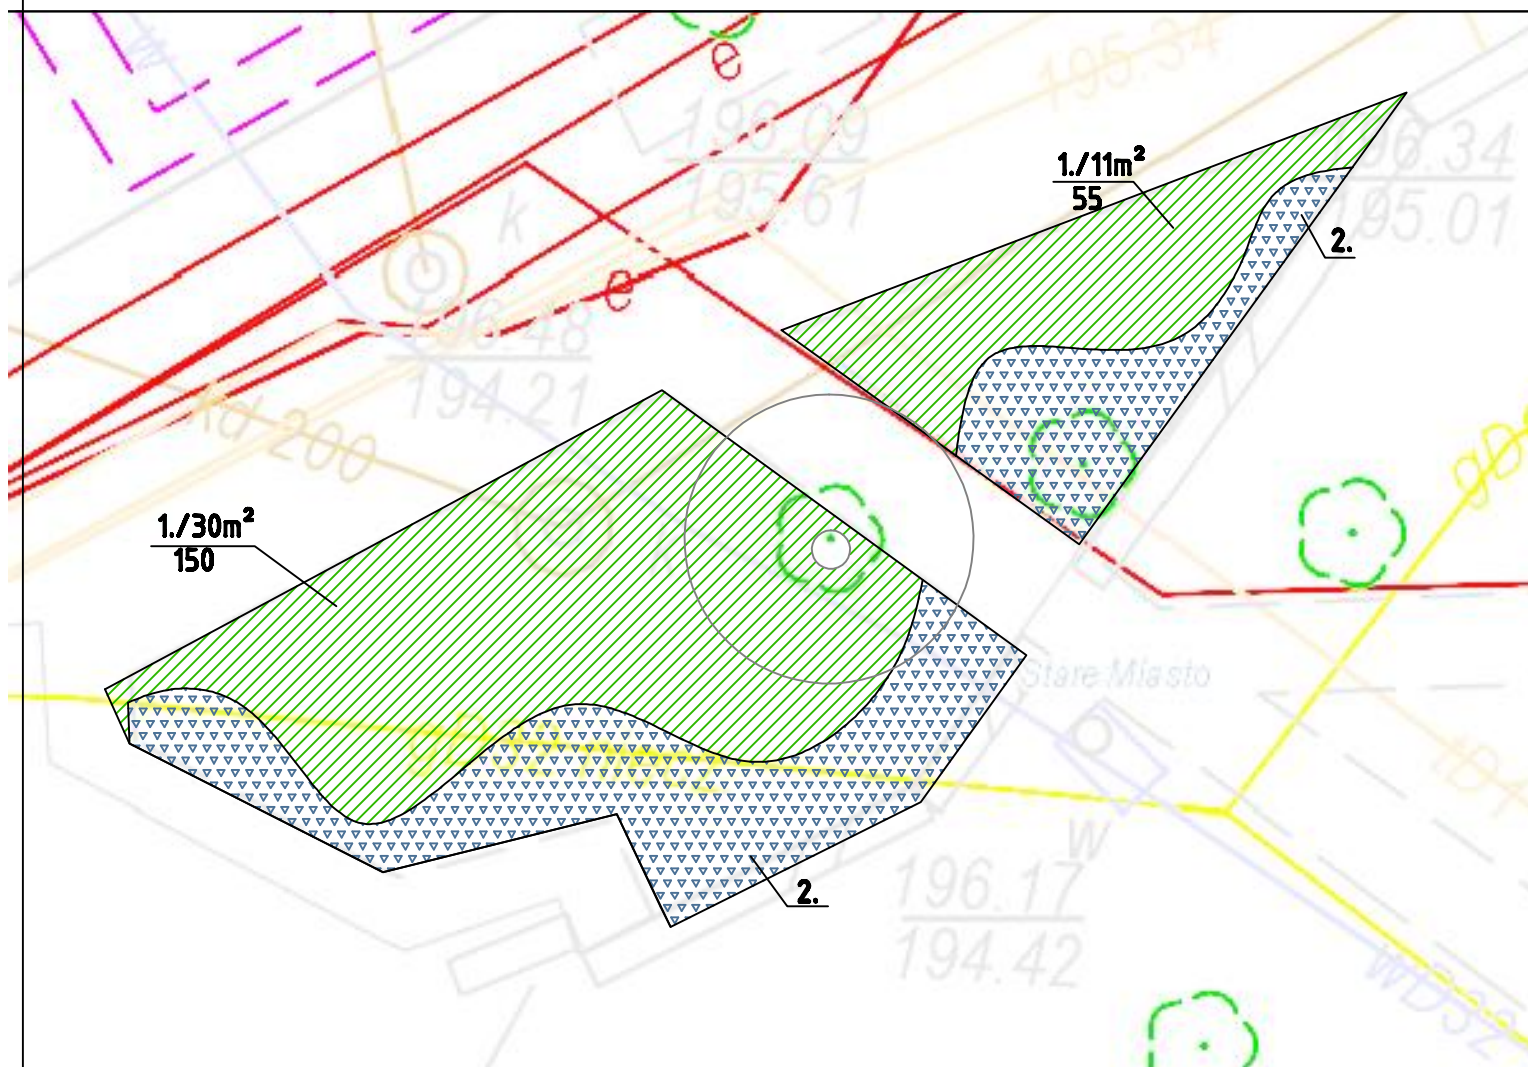


PROJEKT UZUPEŁNIENIA NASADZEŃ NA RABACIE PRZY UL. NARUTOWICZA W LUBLINIE

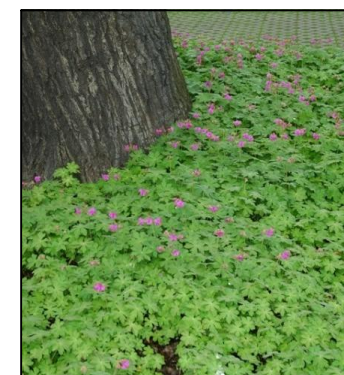

OZNACZENIA:

1. **Bodziszek kantabryjski 'Cambridge'** - 205 szt.
Geranium cantabrigense 'Cambridge'
(rabata o powierzchni 41m²,
rozstawa sadzenia 5 szt./m²)
2. **nasadzenia istniejące - Hosta 'Halcyon'**

PROJEKT NASADZEŃ ZIELENI			
Obiekt:	Projekt nasadzeń - ul. Prezydenta Gabriela Narutowicza Lublin, nr działki 1/3, ark.6, Obręb 0034 Stare Miasto		
Proj.:	BIURO MIEJSKIEGO ARCHITEKTA ZIELENI W LUBLINIE		
tytuł rysunku: PROJEKT NASADZEŃ	data: 07.2020r.		skala 1:100
	Nr. rys.: 1		