



Nasadzenia drzew przy ul. Romanowskiego w Lublinie

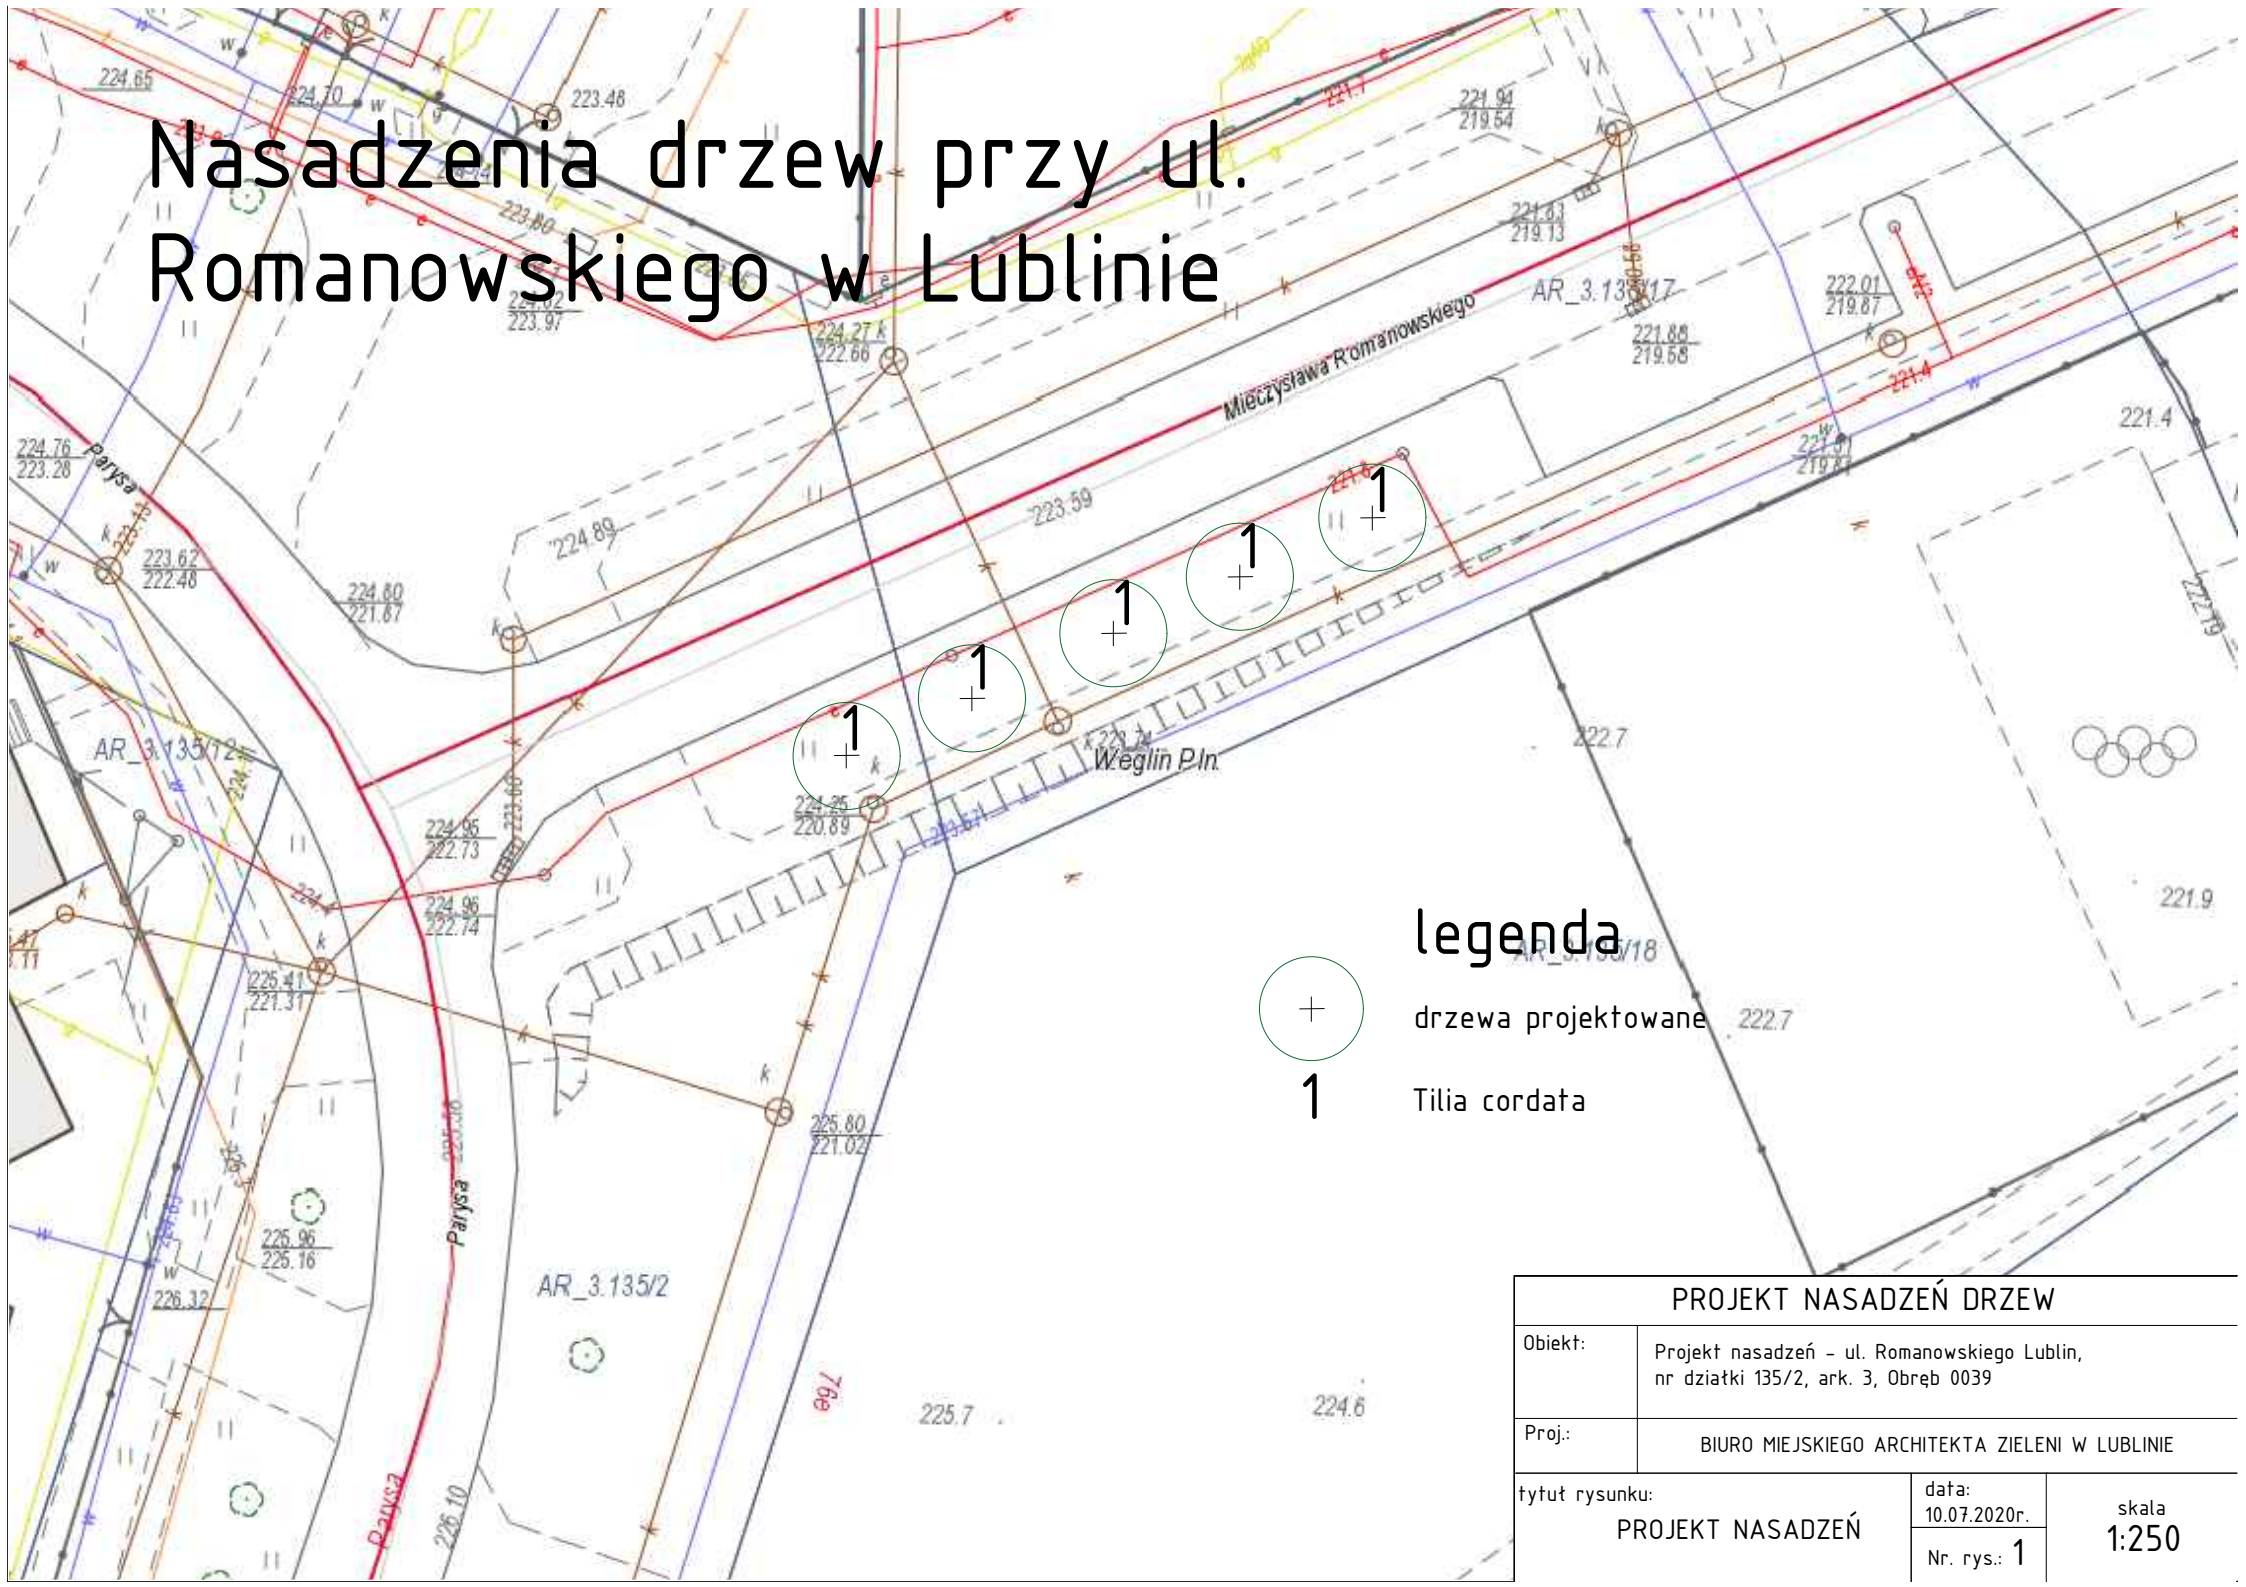

legenda

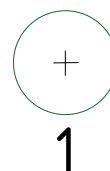

drzewa projektowane

Tilia cordata

PROJEKT NASADZEŃ DRZEW

Obiekt: Projekt nasadzeń - ul. Romanowskiego Lublin,
nr działki 135/2, ark. 3, Obręb 0039

Proj.: BIURO MIEJSKIEGO ARCHITEKTA ZIELENI W LUBLINIE

tytuł rysunku:
PROJEKT NASADZEŃ

data:
10.07.2020r.

Nr. rys.: 1

skala
1:250