



SZKIC INWENTARYZACYJNY Z INWENTARYZACJĄ FOTOGRAFICZNĄ

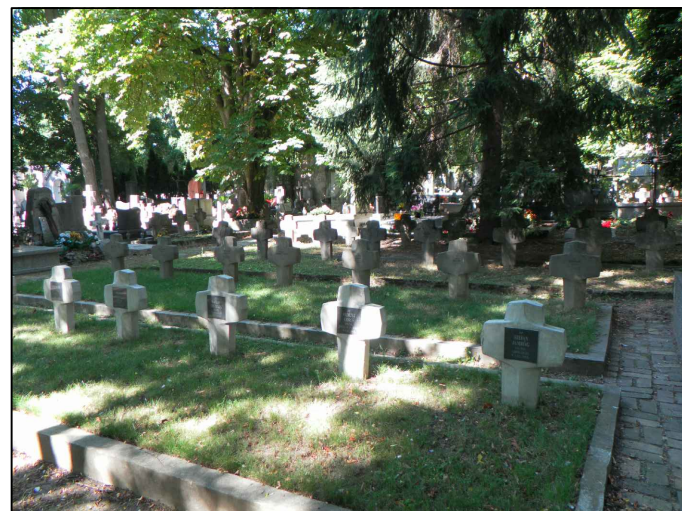

1. WIDOK NA KWATEĘ P1KD, NA CZĘŚĆ B

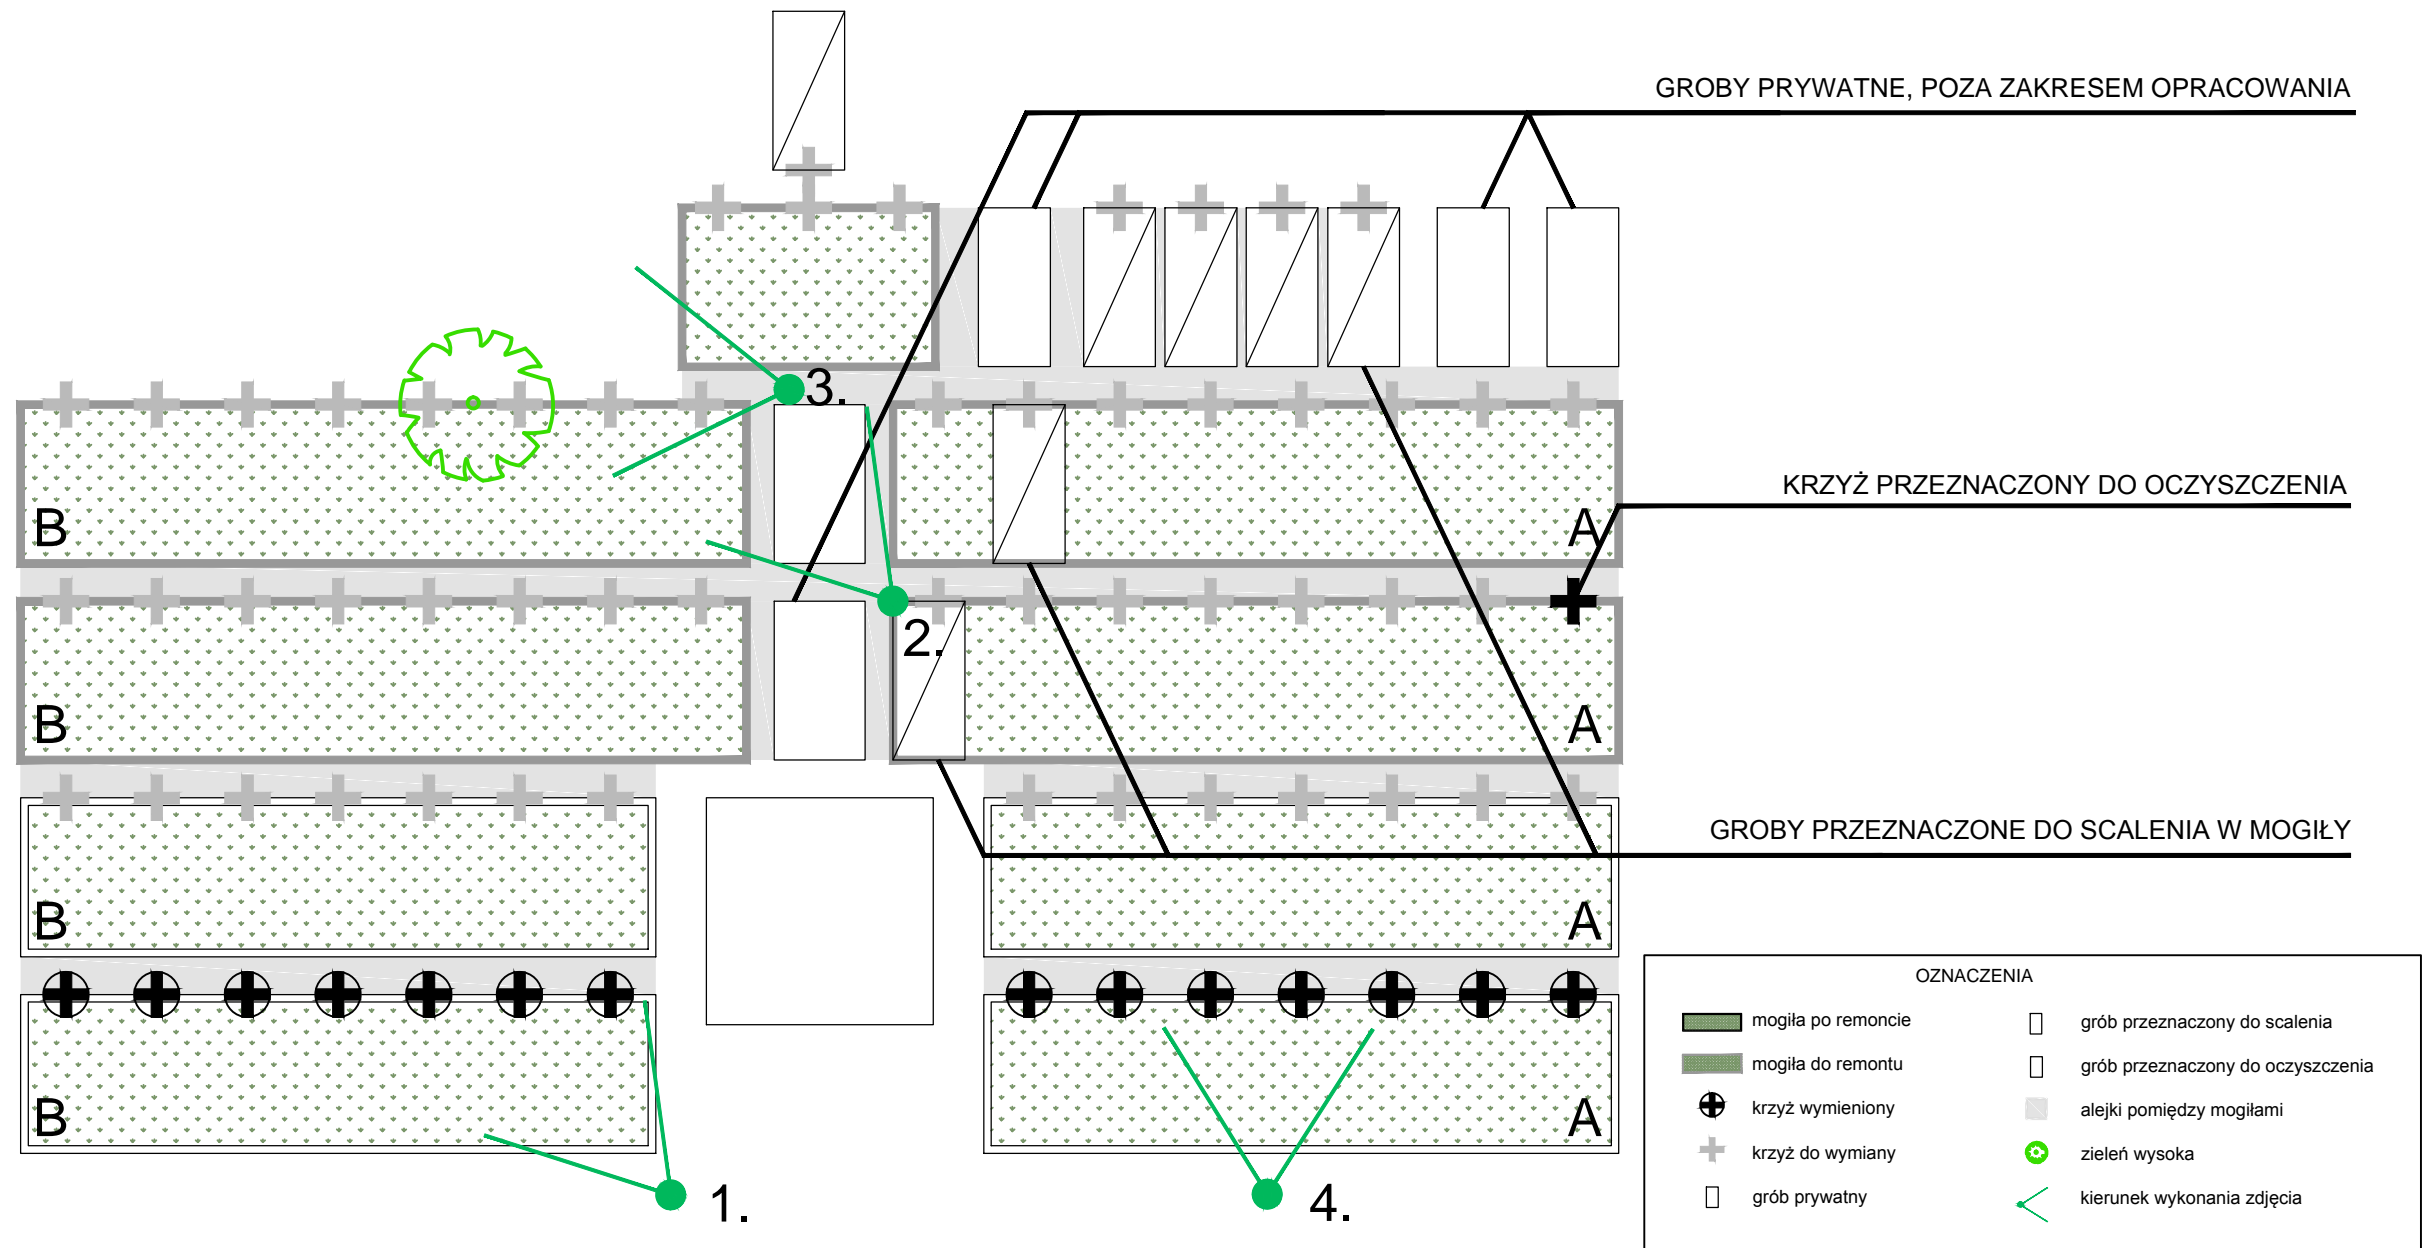

2. WIDOK NA GRÓB PRZEZNACZONY DO RENOWACJI



3. WIDOK NA KWATEĘ P1KD, NA CZĘŚĆ B



4. WIDOK NA KWATEĘ P1KD, NA CZĘŚĆ A