


MAPA ZASADNICZA
SKALA 1:500

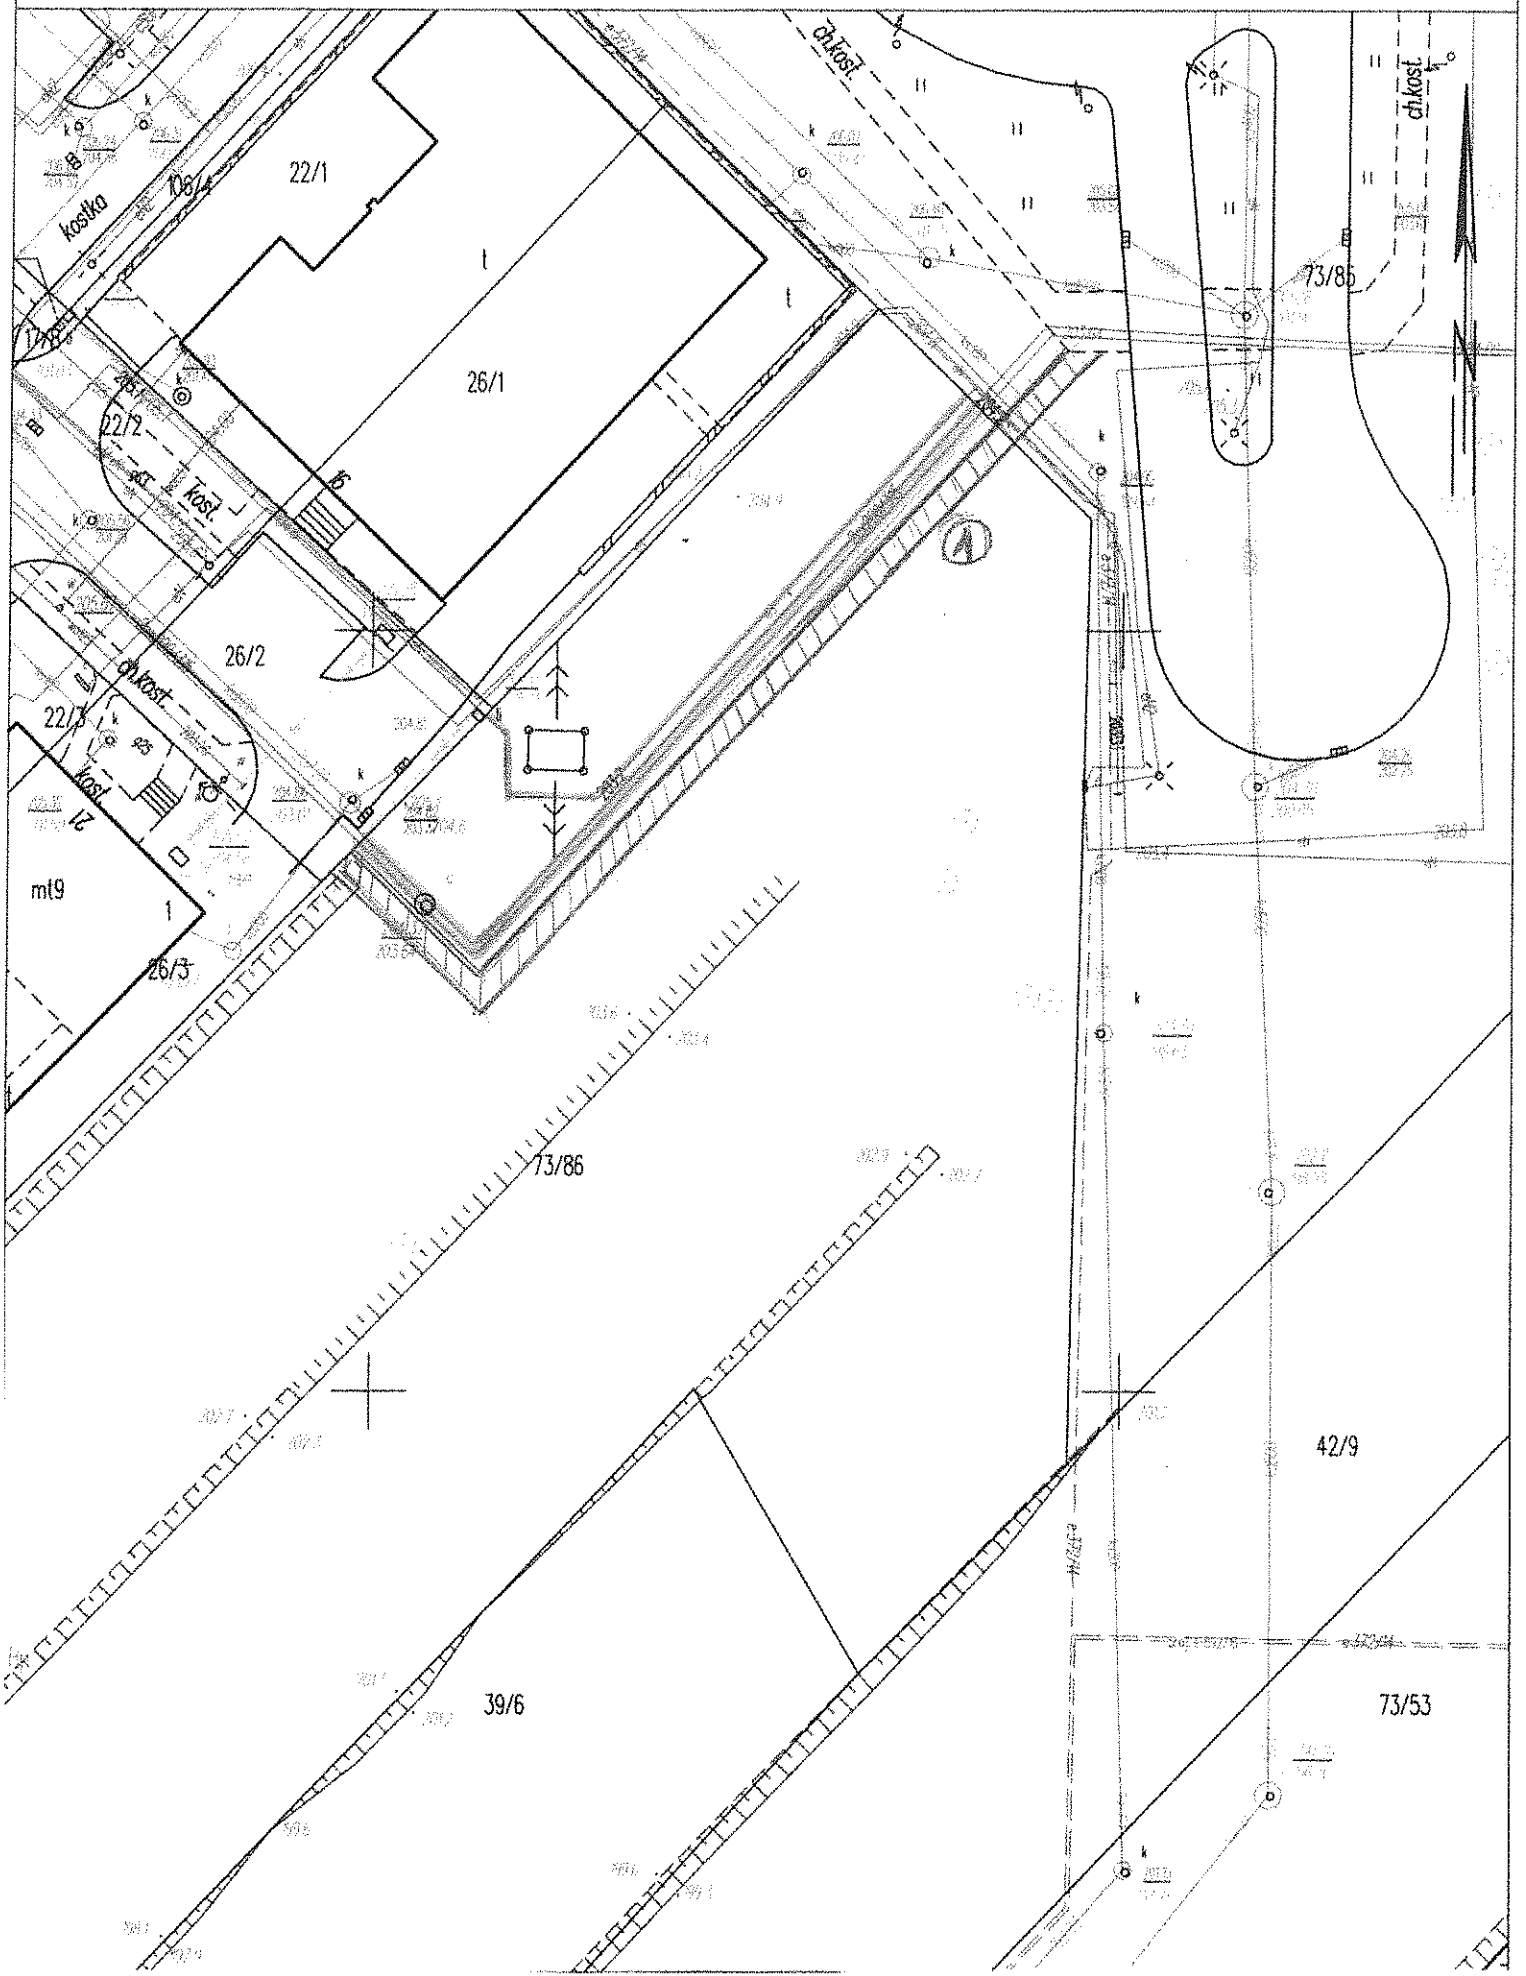

Dot. sprawy: IR-IN-1.7011.14.2017

FORMULARZ OFERTOWY

Nazwa zadania: **Opracowanie dokumentacji projektowej, przygotowanie, budowa i prowadzenie robót związanych z budową chodnika o długości ok . 72mb i szerokości 1,5m, na działce nr 73/86 od ul. Granitowej do ul. Onyksowej w Lublinie.**

Lp.	Nazwa zadania.	Wartość netto (zł)	VAT (zł)	Wartość brutto (zł)	Termin
1.	Opracowanie dokumentacji projektowej, prowadzenie i budowa chodnika o podbudowie i z betonowej kostki brukowej bez fazy jak dla ciągu pieszo-jezdnego, o długości ok. 72mb i szerokości 1,5m, na działce nr 73/86 i małym odcinku działki nr 73/85 (mapka, szkic-1) od ul. Granitowej do ul. Onyksowej w Lublinie.				

Data:

.....
(pieczęćka i podpis)