




Widok pomnika z przodu, skala 1:100

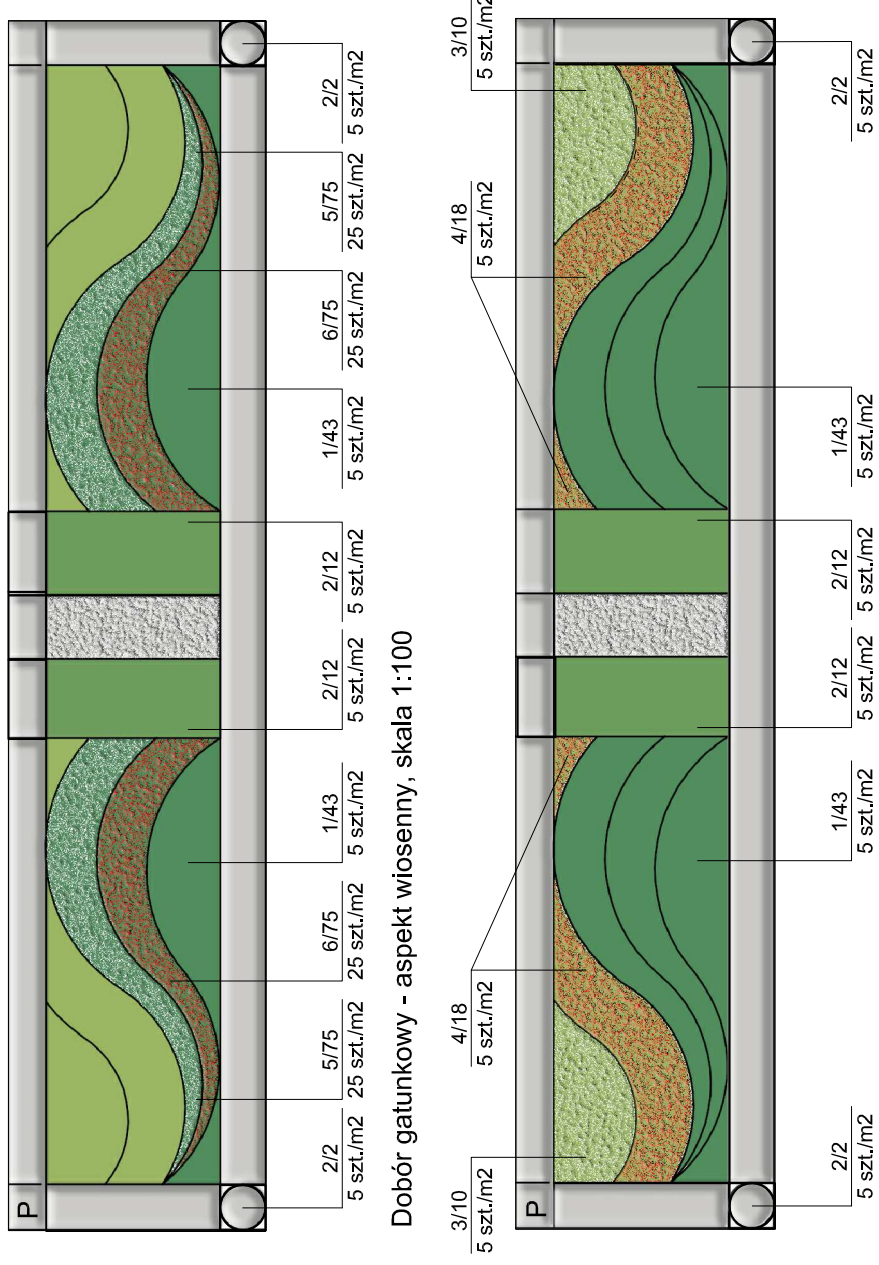


Dobór gatunkowy - aspekt wiosenny, skala 1:100

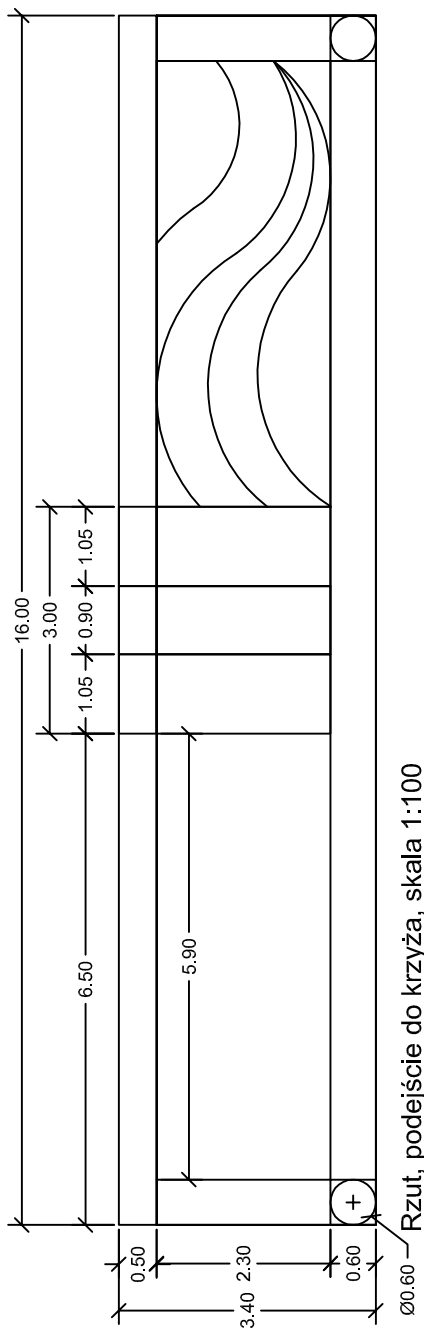


Rzut, podejście do krzyża, skala 1:100

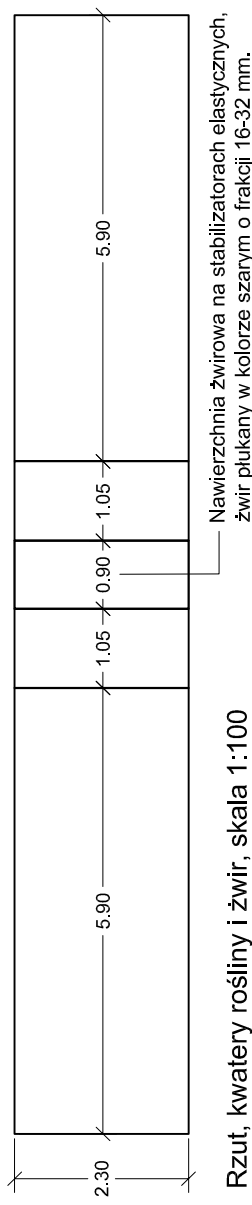

Rzut, kwatery rośliny i żwir, skala 1:100

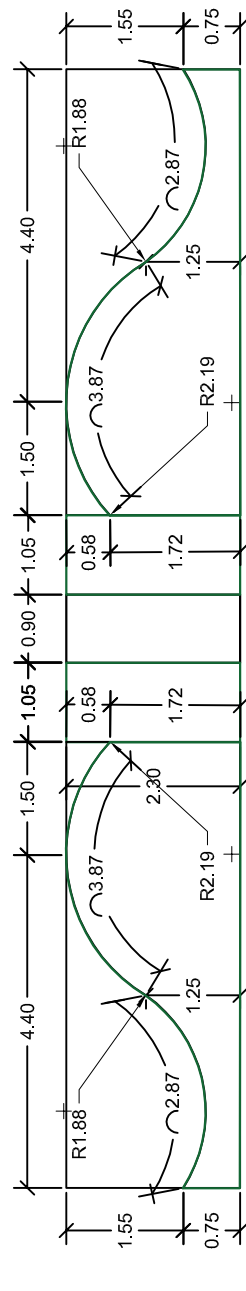


Rzut, kwatery bluszcz i liliiwiec, skala 1:100

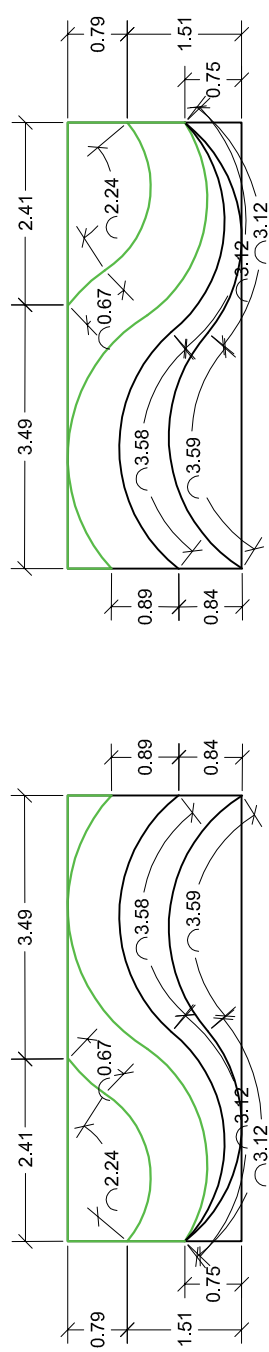

Rzut, kwatery liliiwiec i tulipany, skala 1:100

OZNACZENIA:

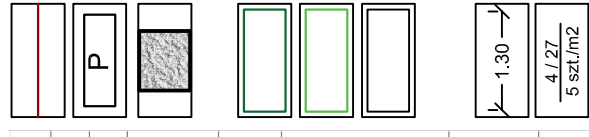

LP.	NAZWA ŁACIŃSKA	NAZWA POLSKA	ROZSTAWA	ILOŚĆ	UWAGI
1	Hedera helix	bluszcz pospolity	5 szt./m ²	86	
2	Hedera helix 'Professor Seneta'	bluszcz pospolity odm. 'Professor Seneta'	5 szt./m ²	28	
3	Hemerocallis 'White Perfection'	liliiwiec odm. 'White Perfection'	5 szt./m ²	20	białe wysokie
4	Hemerocallis 'Campfire Embers', 'Double Firecracer', 'Crimson Pirate', 'Anzac', 'Maksymilian Kolbe'	liliiwiec odm. 'Campfire Embers', 'Double Firecracer', 'Crimson Pirate', 'Anzac', 'Maksymilian Kolbe'	5 szt./m ²	36	czerwone niskie
5	Tulipa 'Hacuun'	tulipan odm. 'Hacuun'	25 szt./m ²	150	białe wysokie ± 40 cm, kwitnienie III-IV
6	Tulipa 'Rob Verlinden'	tulipan odm. 'Rob Verlinden'	25 szt./m ²	150	czerwone ± 25-30 cm, kwitnienie III-IV

Dobór gatunkowy - aspekt letni, skala 1:100

DOBÓR GATUNKOWY

Granica opracowania

Pomnik

Nawierzchnia żwirowa - projektowana

Szata roślinna projektowana:

pnącza

byliny

rośliny cebulowe

Wymiarowanie:

linia wymiarowa

numer/ilość

rozstawa rośliny projektowanej



Wydział Gospodarki Komunalnej
Urząd Miasta Lublin

Projekt zieleni przy Pomniku Więźniów Zamku Lubelskiego na cmentarzu rzymsko-katolickim przy ul. Lipowej w Lublinie

Projekt wykonawczy zieleni

Autor opracowania:

mgr inż. arch. krajobrazu Iwona Brankiewicz

1

Skala 1:100

2017 r.