



Rozdzielnica Imprez Masowych – R10

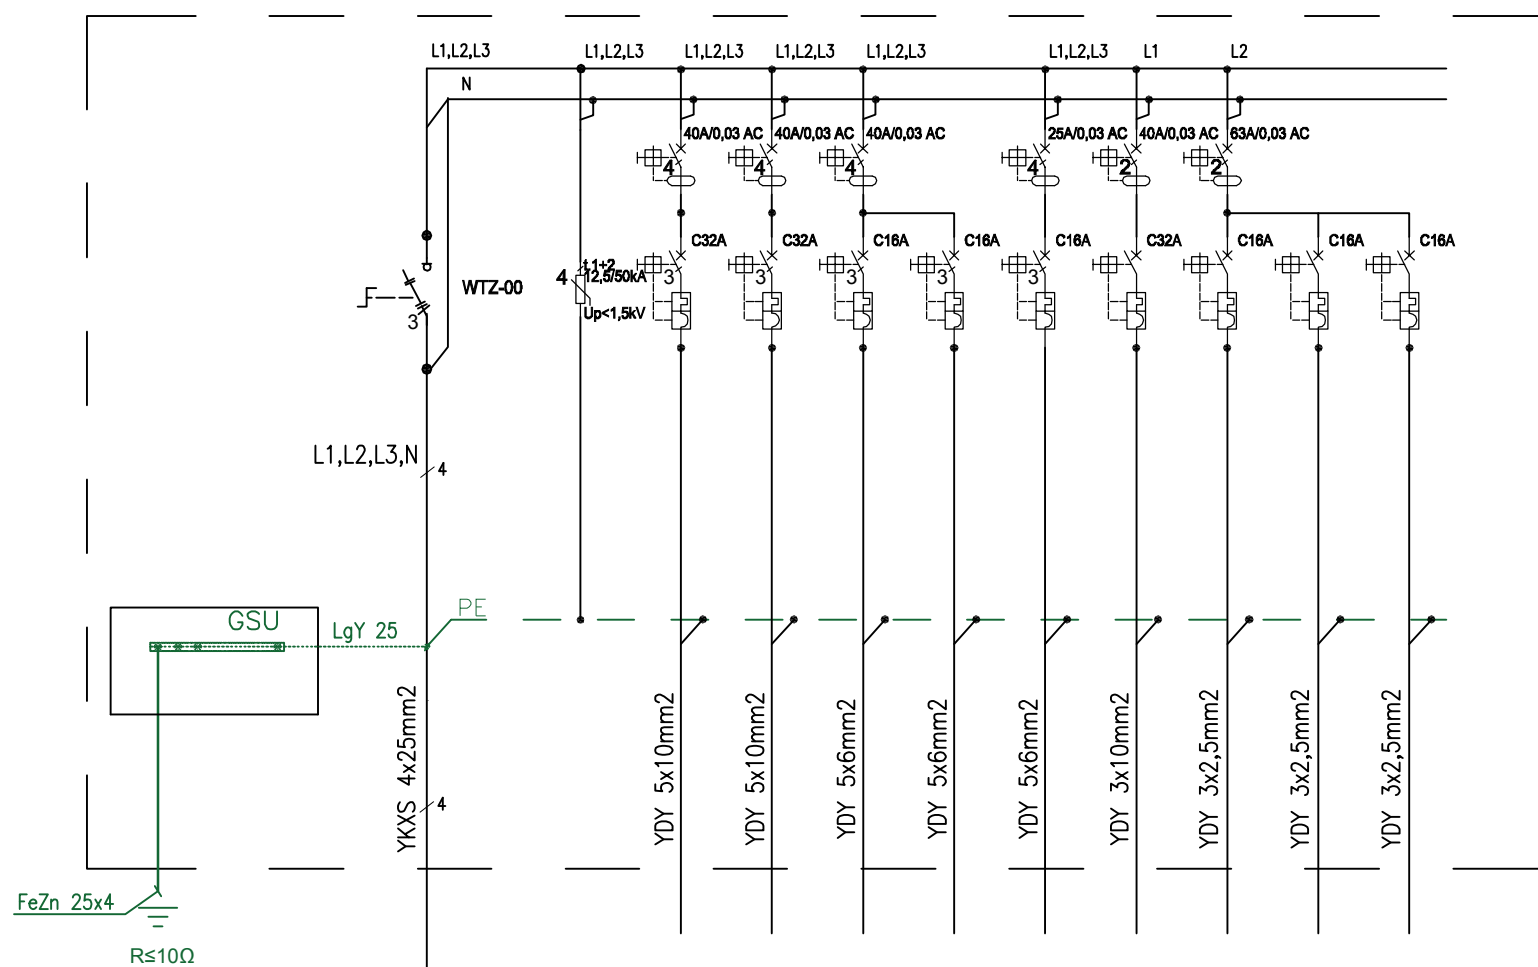

Nr obwodu		RIM.1.32A	RIM.2.32A	RIM.3.16A	RIM.4.16A	RIM.5.16A	RIM.6.16A	RIM.7.16A	RIM.8.16A	RIM.9.16A
Nazwa obwodu	Rozłącznik główny prądu NH-00 63/160A	Ochrona przeciwprzepięciowa	Obciążo 5p, 32A	Obciążo 5p, 32A	Obciążo 5p, 16A	Obciążo 5p, 16A	Obciążo 5p, 16A	Obciążo 3p, 16A	Obciążo 3p, 16A	Obciążo 3p, 16A
Moc obwodu	P _I =86kW P _{omax} =38,7kW* R _i =0,45		P _{az} =20kW	P _{az} =20kW	P _{az} =10kW	P _{az} =10kW	P _{az} =10kW	P _{az} =3kW	P _{az} =3kW	P _{az} =3kW

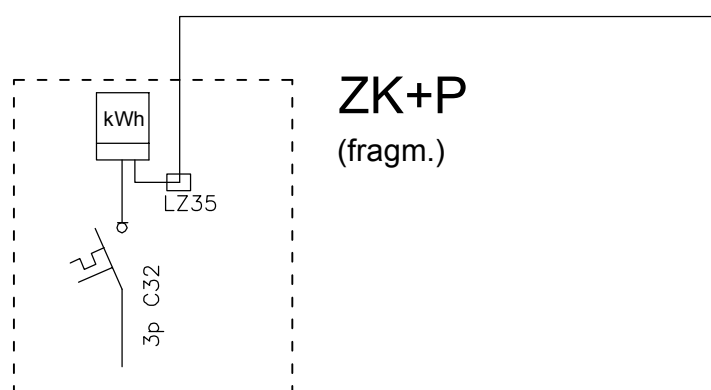

YKXS 4x25mm2/r.o.75
39/46m

UWAGI:

1. Dobrać osprzęt i aparaturę wg. zaleceń producenta
2. Długość przewodu ochronnego od GSU do ogranicznika przepięć >20cm
3. Zastosować rozłącznik bezpiecznikowy obrotowy
4. Obliczenia wykonano dla zał. mocy maks.(*)

SGN Zakład Usług Technicznych 20-552 Lublin, ul. Rycerska 2/34

Obiekt : Linia kablowa zalicznikowa z rozdzielnicą imprez okolicznościowych Lublin, ul. Daszyńskiego, dz. nr 18/12	Investor : Gmina Lublin Plac Króla Władysława Łokietka 1 20-109 Lublin	Skala :
	PROJEKTOWAŁ: mgr inż. S. Sowiński upr. bud. 2721/Lb/94	DATA : 07.2019 r.
Schemat zasilania	Opracował: inż. J. Stępkowski	NR RYS.: 2