
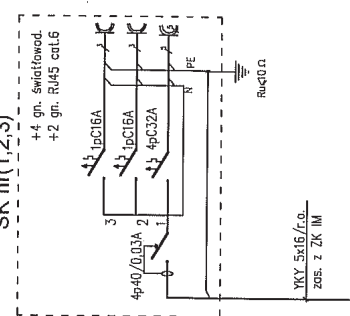
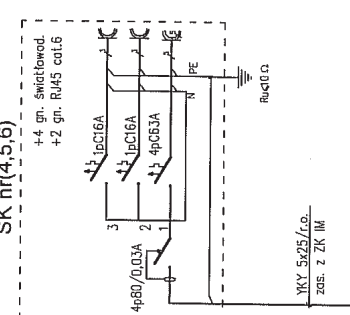
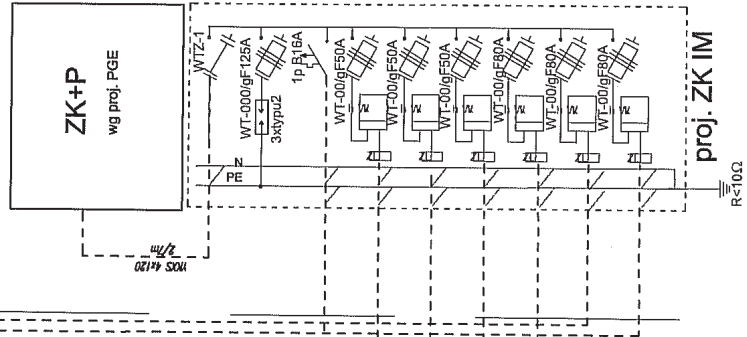


Schemat zasilania studni na deptaku ul. Krakowskie Przedmieście

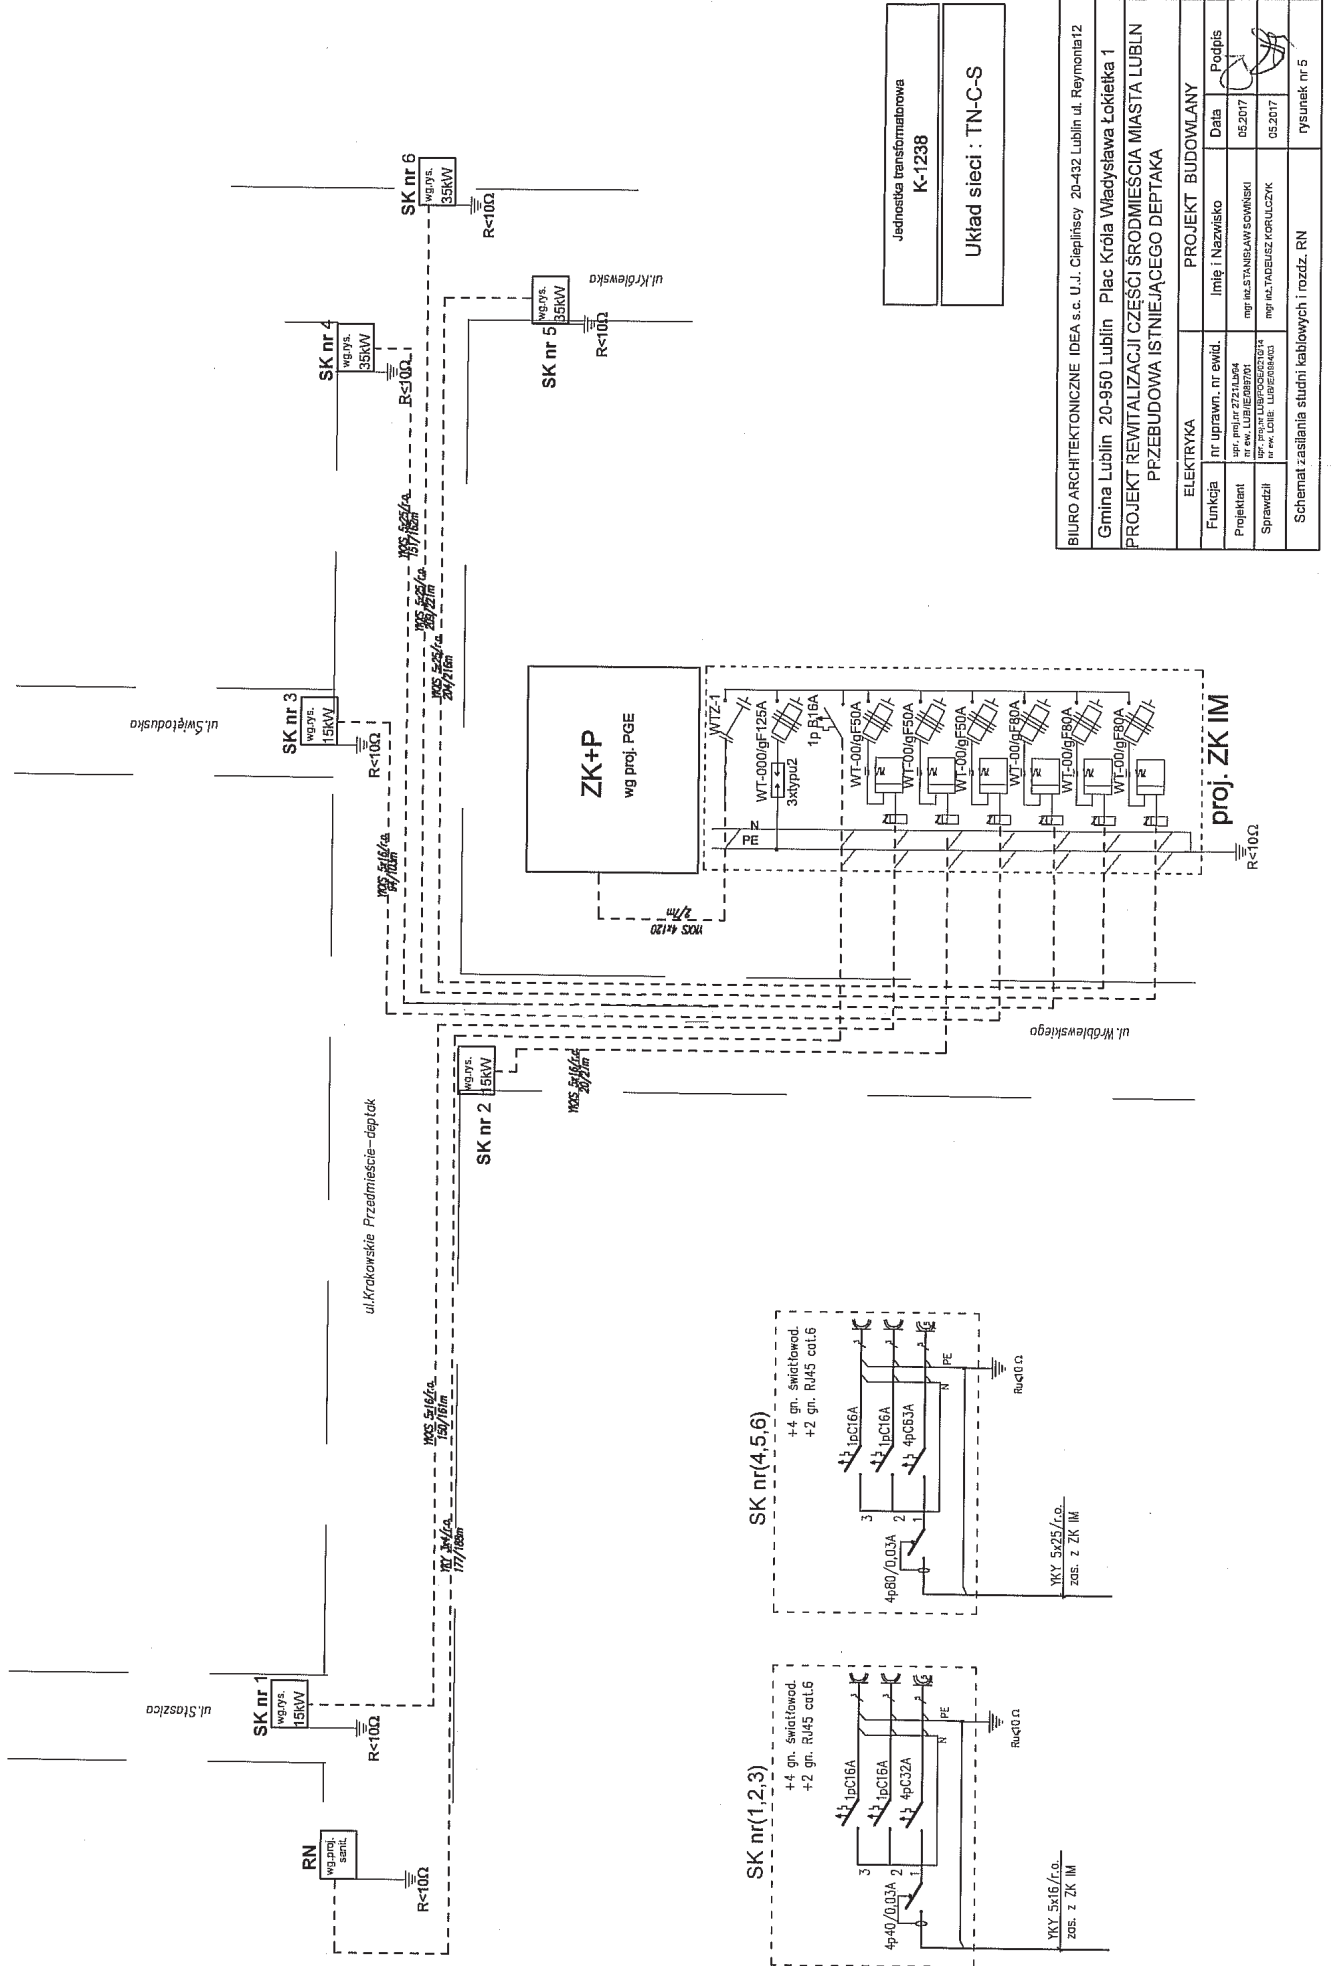

Jednostka transformatorowa
K-1238

Układ sieci : TN-C-S

BIURO ARCHYTEKTONICZNE IDEA s.c. U.J. Cieplinskiy 20-432 Lublin ul. Reymonta12		PROJEKT BUDOWLANY	
Gmina Lublin 20-950 Lublin Plac Króla Władysława Łokietka 1		Intię i Nazwisko	
PROJEKT REMITALIZACJI CZĘŚCI ŚRODMIEŚCIA MIASTA LUBLIN		Data	
PRZEBUDOWA ISTNIEJĄCEGO DEPTAKA		06.2017	
ELEKTRYKA		Podpis	
nr uprawn. nr ewid.		mgr inż. STANISŁAW SCHWANSKI	
Sprawdził		mgr inż. TADEUSZ KORULCZYK	
Schemat zasilania studni kablowych i rozrzd. RN		rysunek nr 5	