


## Załącznik graficzny nr 1

CMENTARZ KOMUNALNY przy ul. Droga Męczenników Majdanka 71 w Lublinie.  
Zakres zamówienia w 2024 r. - budowa alejek / ciągów pieszo jezdnych w sektorze S12 oznaczono schematycznie obwodowo kolorem czerwonym - alejka numer 4 o obciążeniu powyżej 3,5 tony; alejki o numerach 8; 8' o obciążeniu do 3,5 tony (alejki należy połączyć z już istniejącymi alejkami).

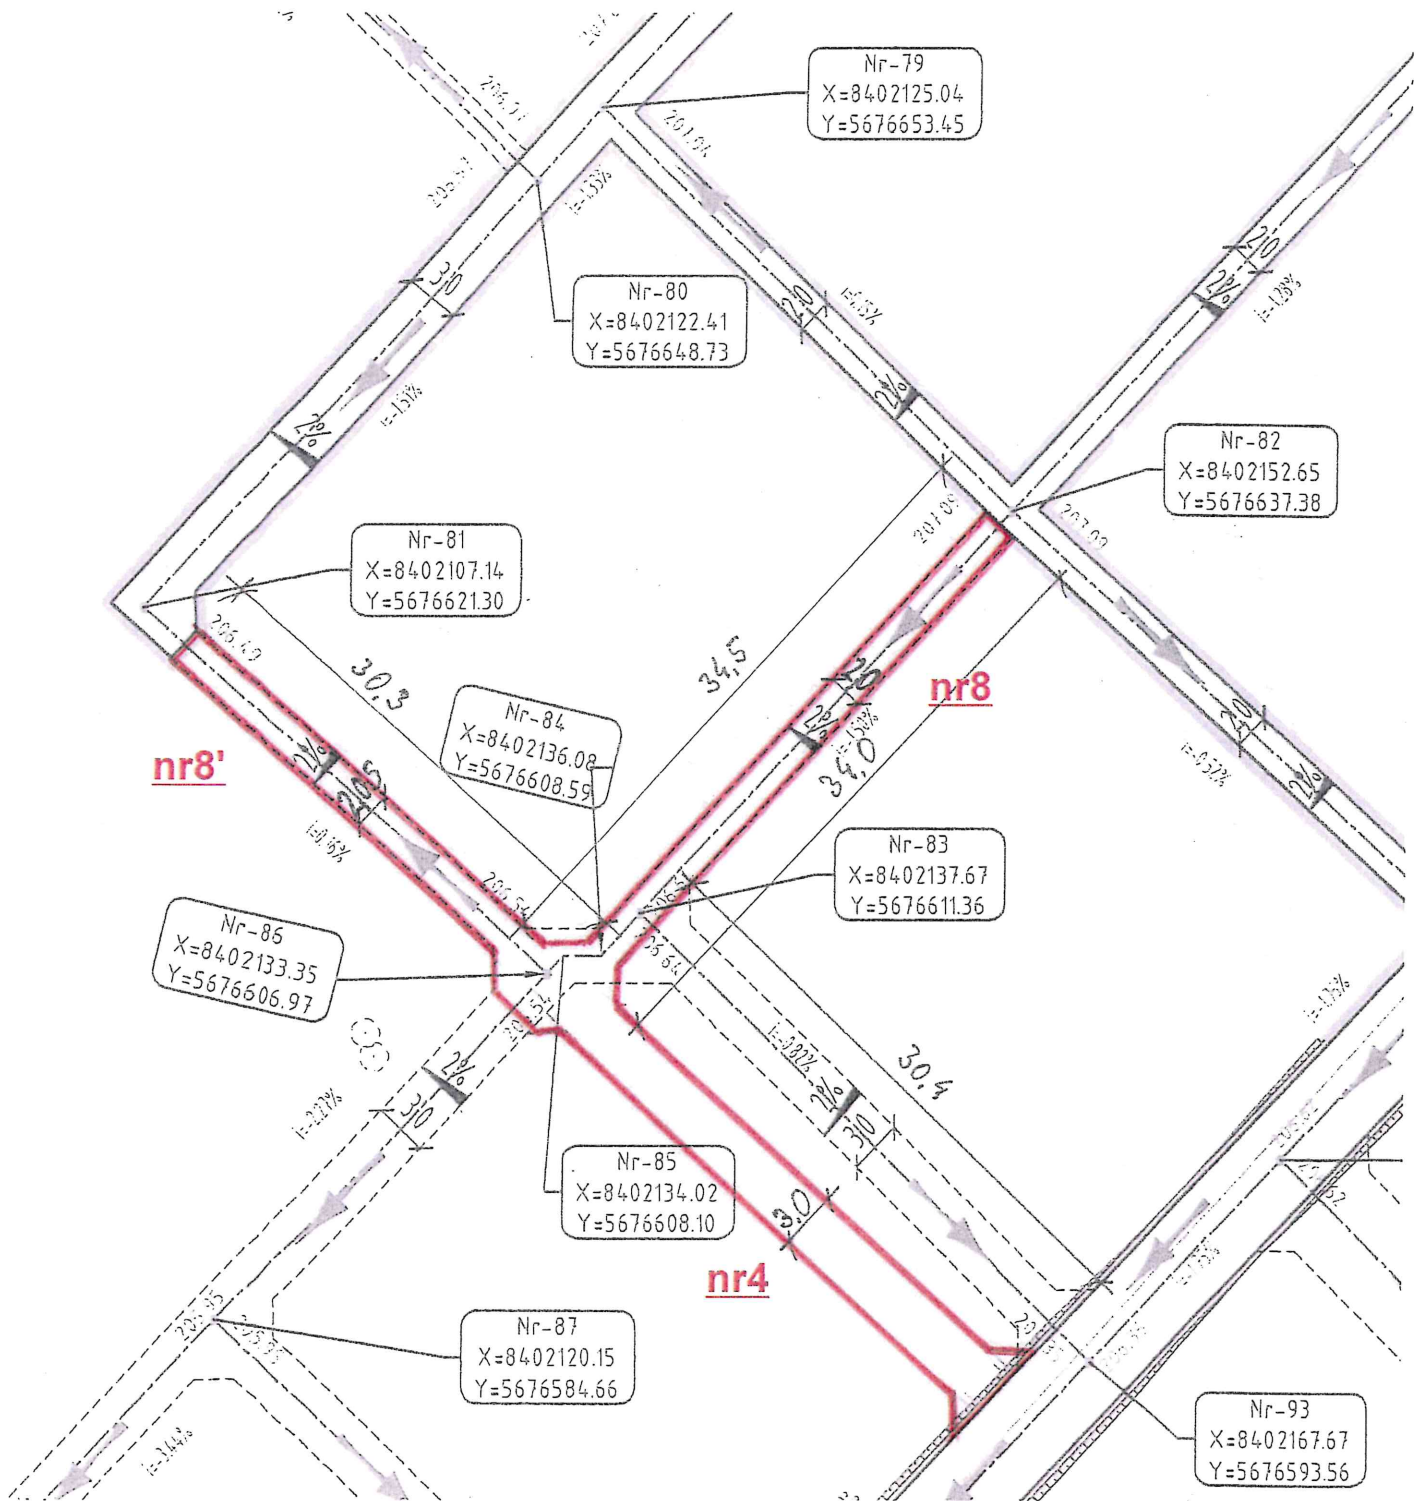

ZASTĘPCA DYREKTORA  
Wydziału Inwestycji i Remontów

*Jonak*  
mgr inż. bud. Marzena Jonak