


## Załącznik graficzny nr 2

CMENARZ KOMUNALNY przy ul. Droga Męczenników  
Majdanka 71 w Lublinie.

Zakres zamówienia w 2024 r. - budowa alejek / ciągów  
pieszo jezdnych w sektorze S12 oznaczono schematycznie  
obwodowo kolorem czerwonym - alejka numer 4 o  
obciążeniu powyżej 3,5 tony; alejki o numerach 8; 8' o  
obciążeniu do 3,5 tony (alejki należy połączyć z już  
istniejącymi alejkami).

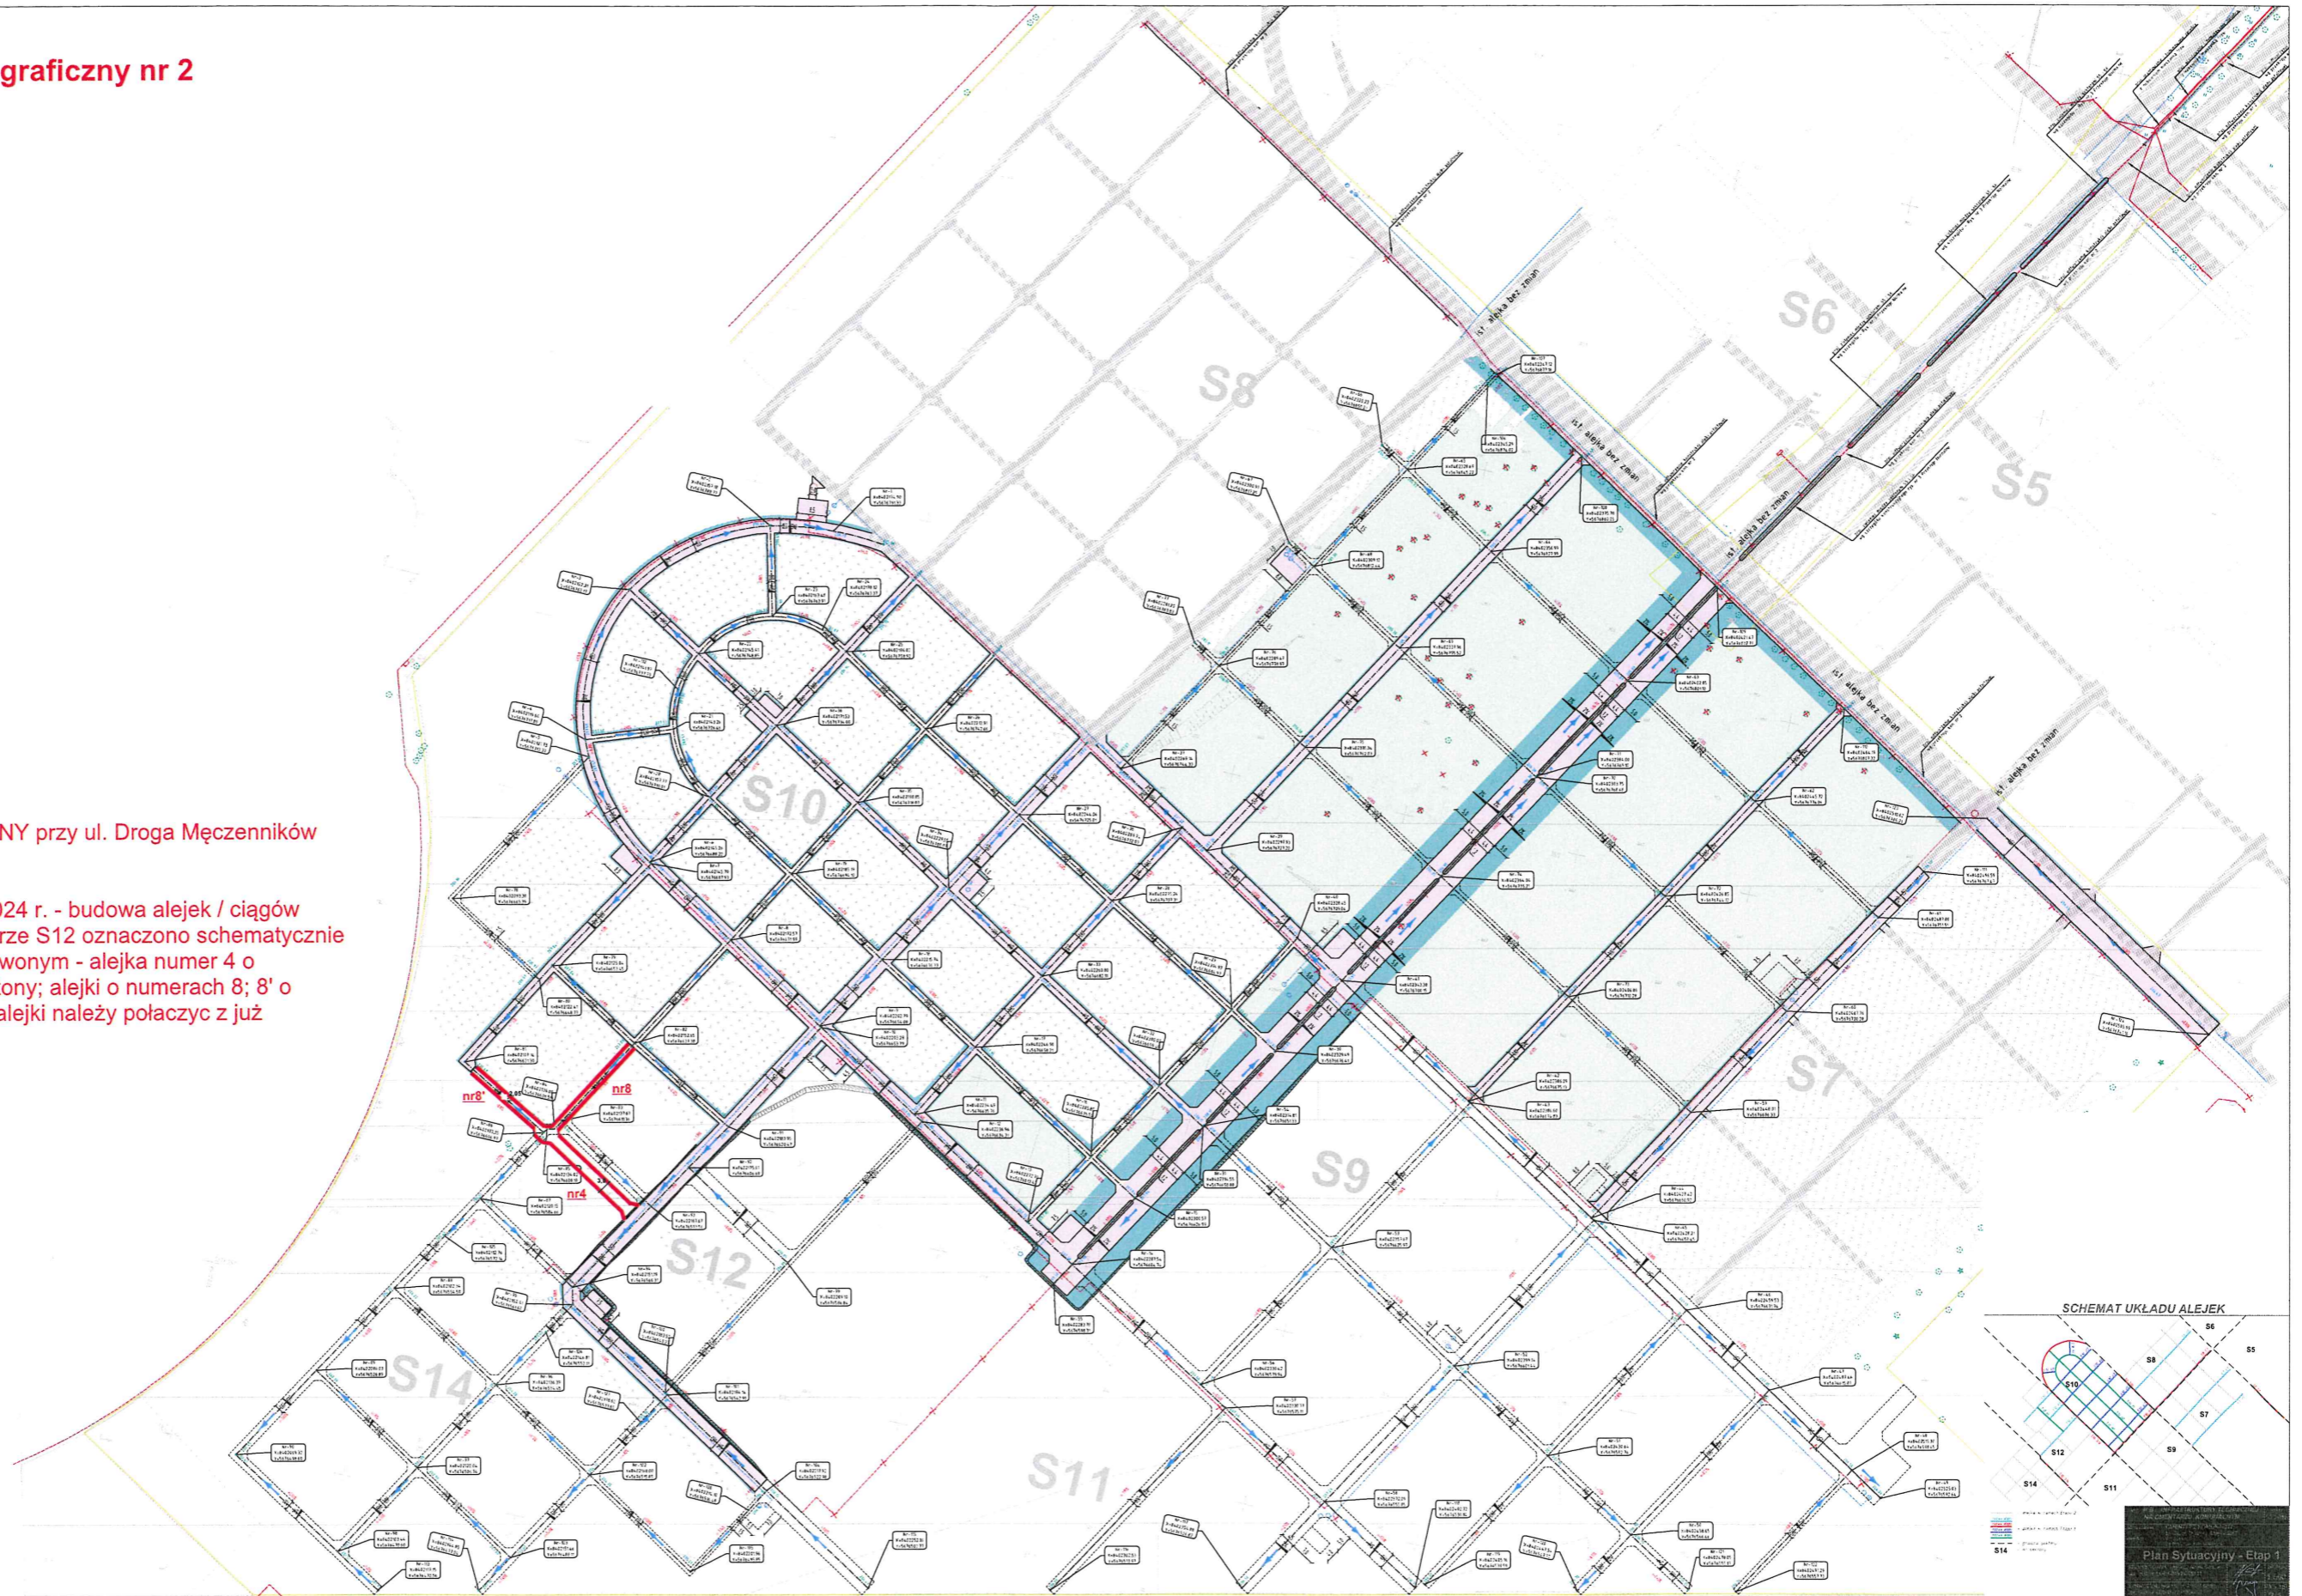

ZASTĘPCA DYREKTORA  
Wydziału Inwestycji i Remontów  
*[Signature]*  
mgr inż. bud. Marzena Jonak