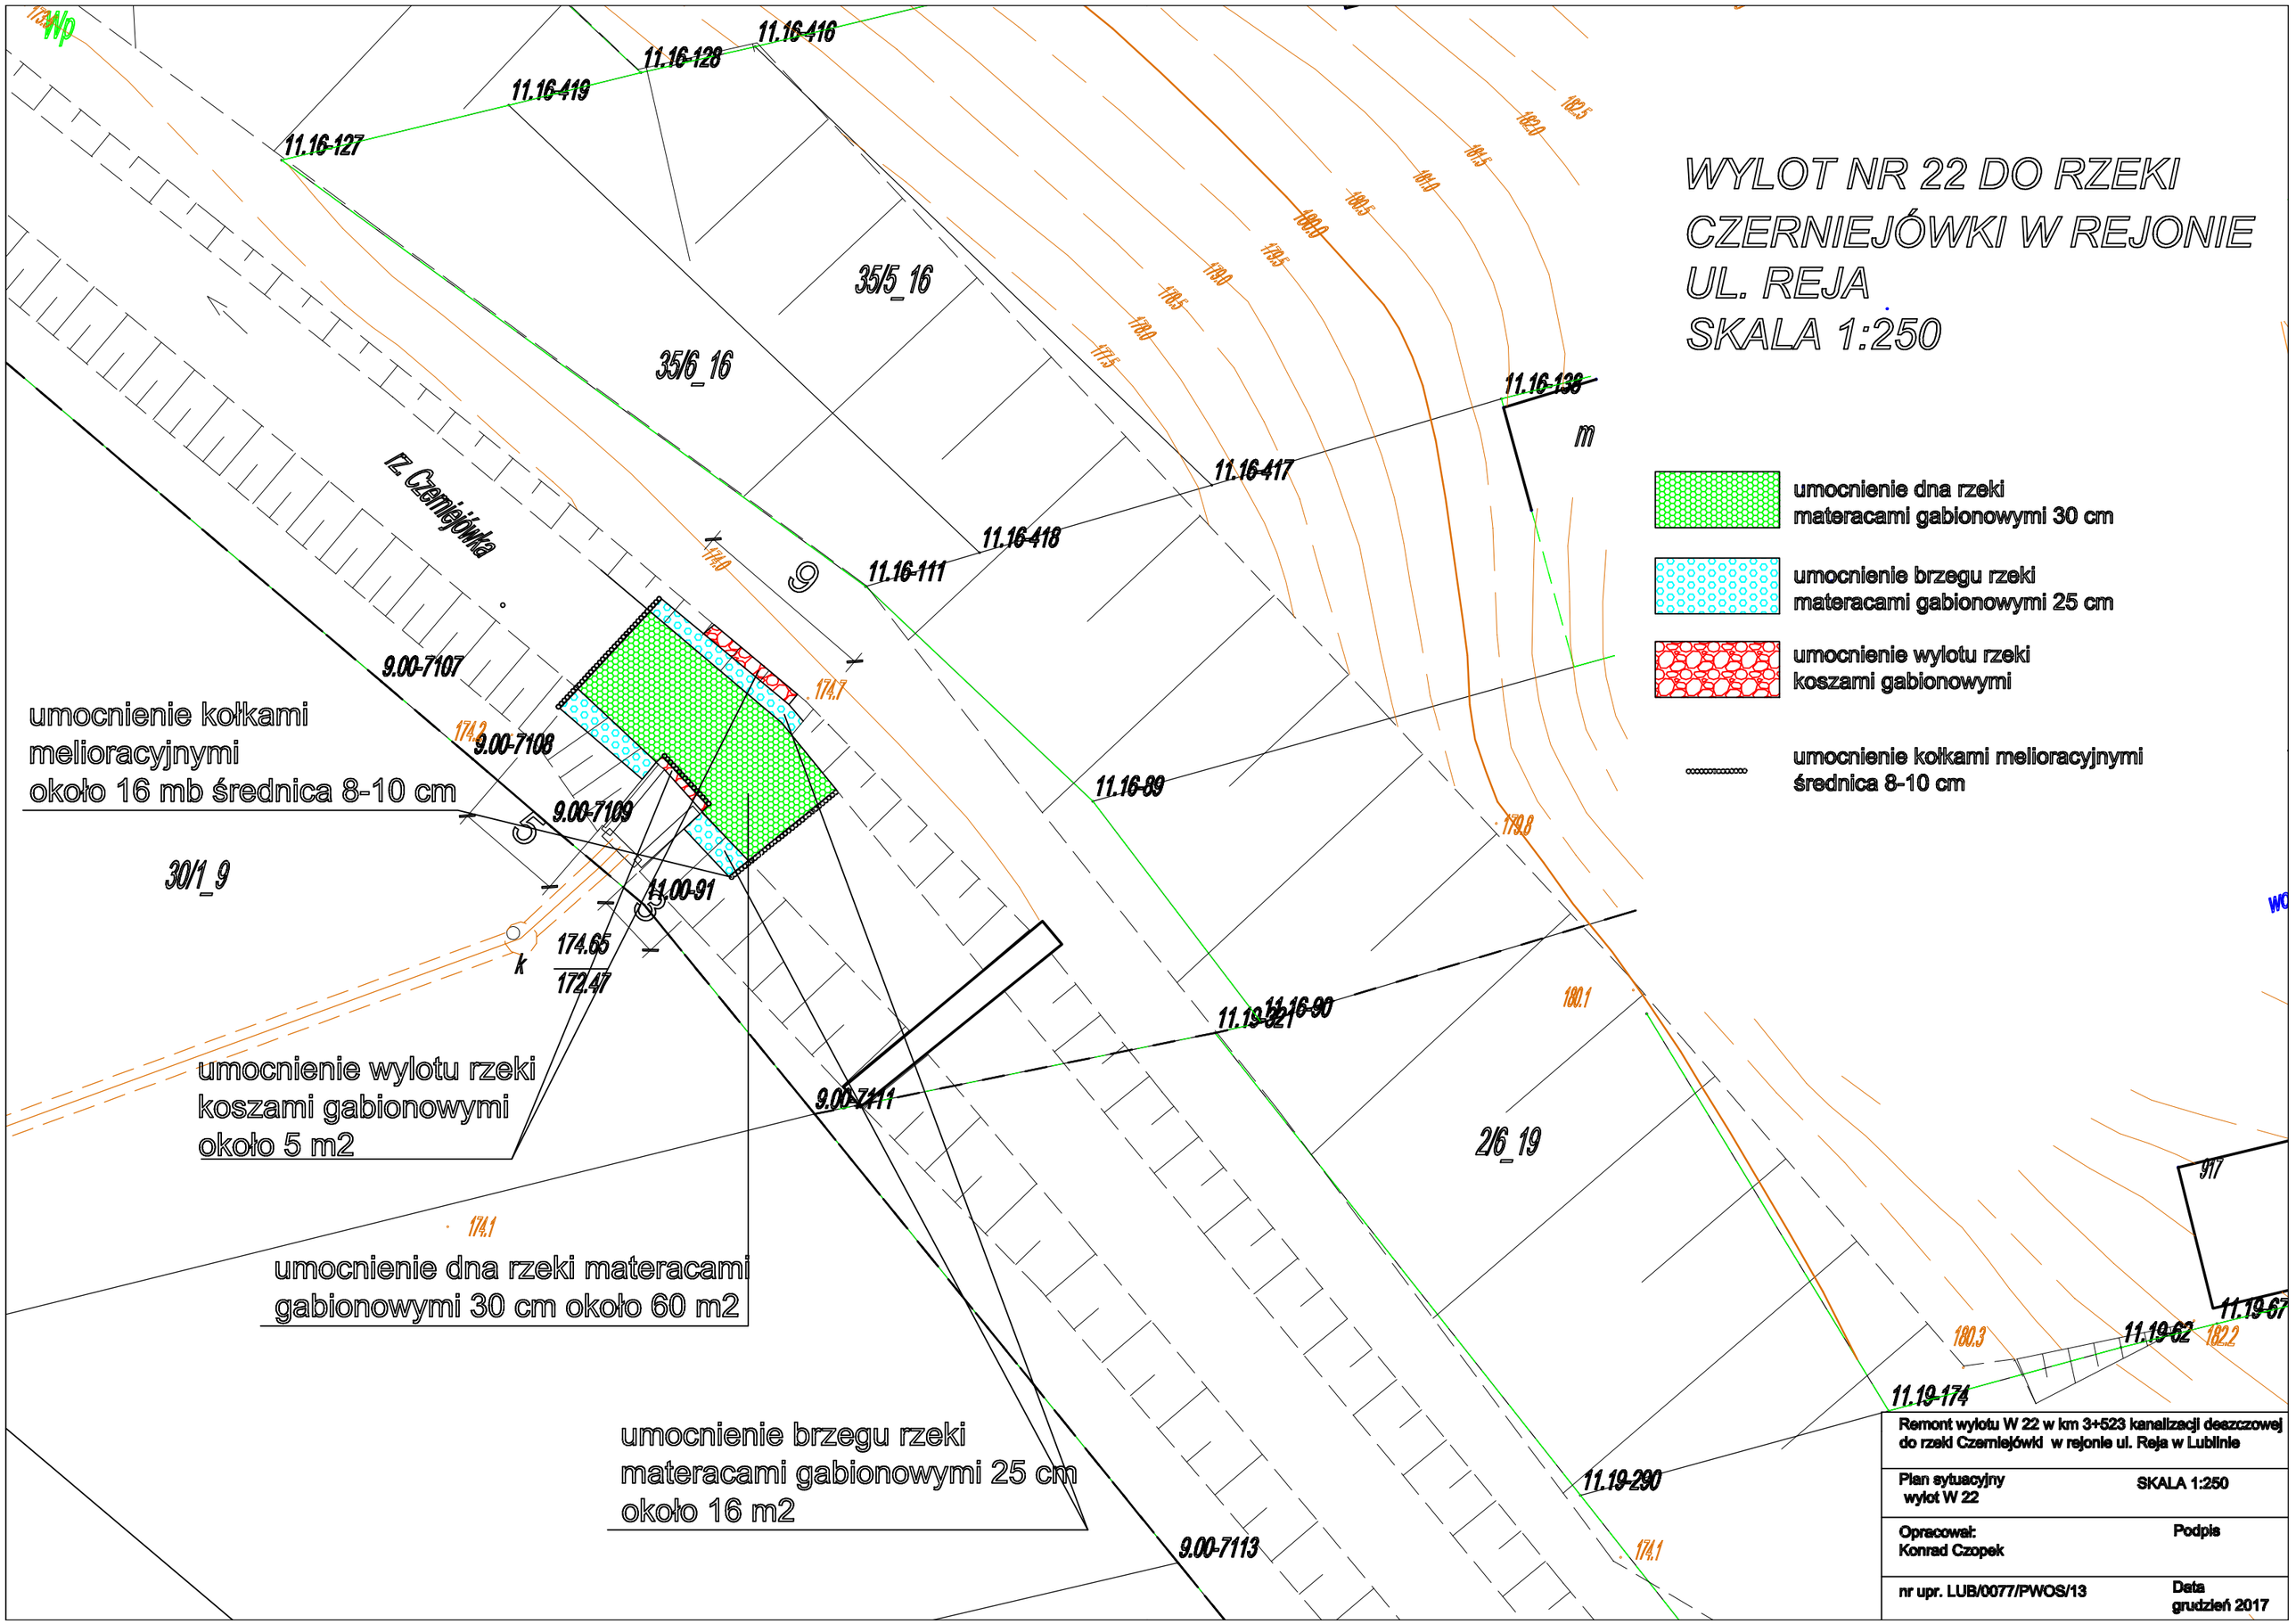
WYLOT NR 22 DO RZEKI
CZERNIEJÓWKI W REJONIE
UL. REJA
SKALA 1:250
umocnienie dna rzeki materacami gabionowymi 30 cm
umocnienie brzegu rzeki materacami gabionowymi 25 cm
umocnienie wylotu rzeki koszami gabionowymi
umocnienie kołkami melioracyjnymi średnica 8-10 cm
rz. Czerniejówka
35/5_16
35/6_16
30/1_9
2/6_19
11.16-416
11.16-128
11.16-419
11.16-127
11.16-138
11.16-417
11.16-418
11.16-111
11.16-89
11.16-90
11.19-321
11.19-290
11.19-174
11.19-62
11.19-67
9.00-7107
9.00-7108
9.00-7109
11.00-91
9.00-7111
9.00-7113
174.65
172.47
174.0
174.7
174.2
174.1
179.8
180.1
180.3
182.2
917
m
k
umocnienie kołkami melioracyjnymi około 16 mb średnica 8-10 cm
umocnienie wylotu rzeki koszami gabionowymi około 5 m2
umocnienie dna rzeki materacami gabionowymi 30 cm około 60 m2
umocnienie brzegu rzeki materacami gabionowymi 25 cm około 16 m2
Remont wylotu W 22 w km 3+523 kanalizacji deszczowej do rzeki Czerniejówki w rejonie ul. Reja w Lublinie
Plan sytuacyjny wylot W 22
SKALA 1:250
Opracował: Konrad Czopek
Podpis
nr upr. LUB/0077/PWOS/13
Data grudzień 2017