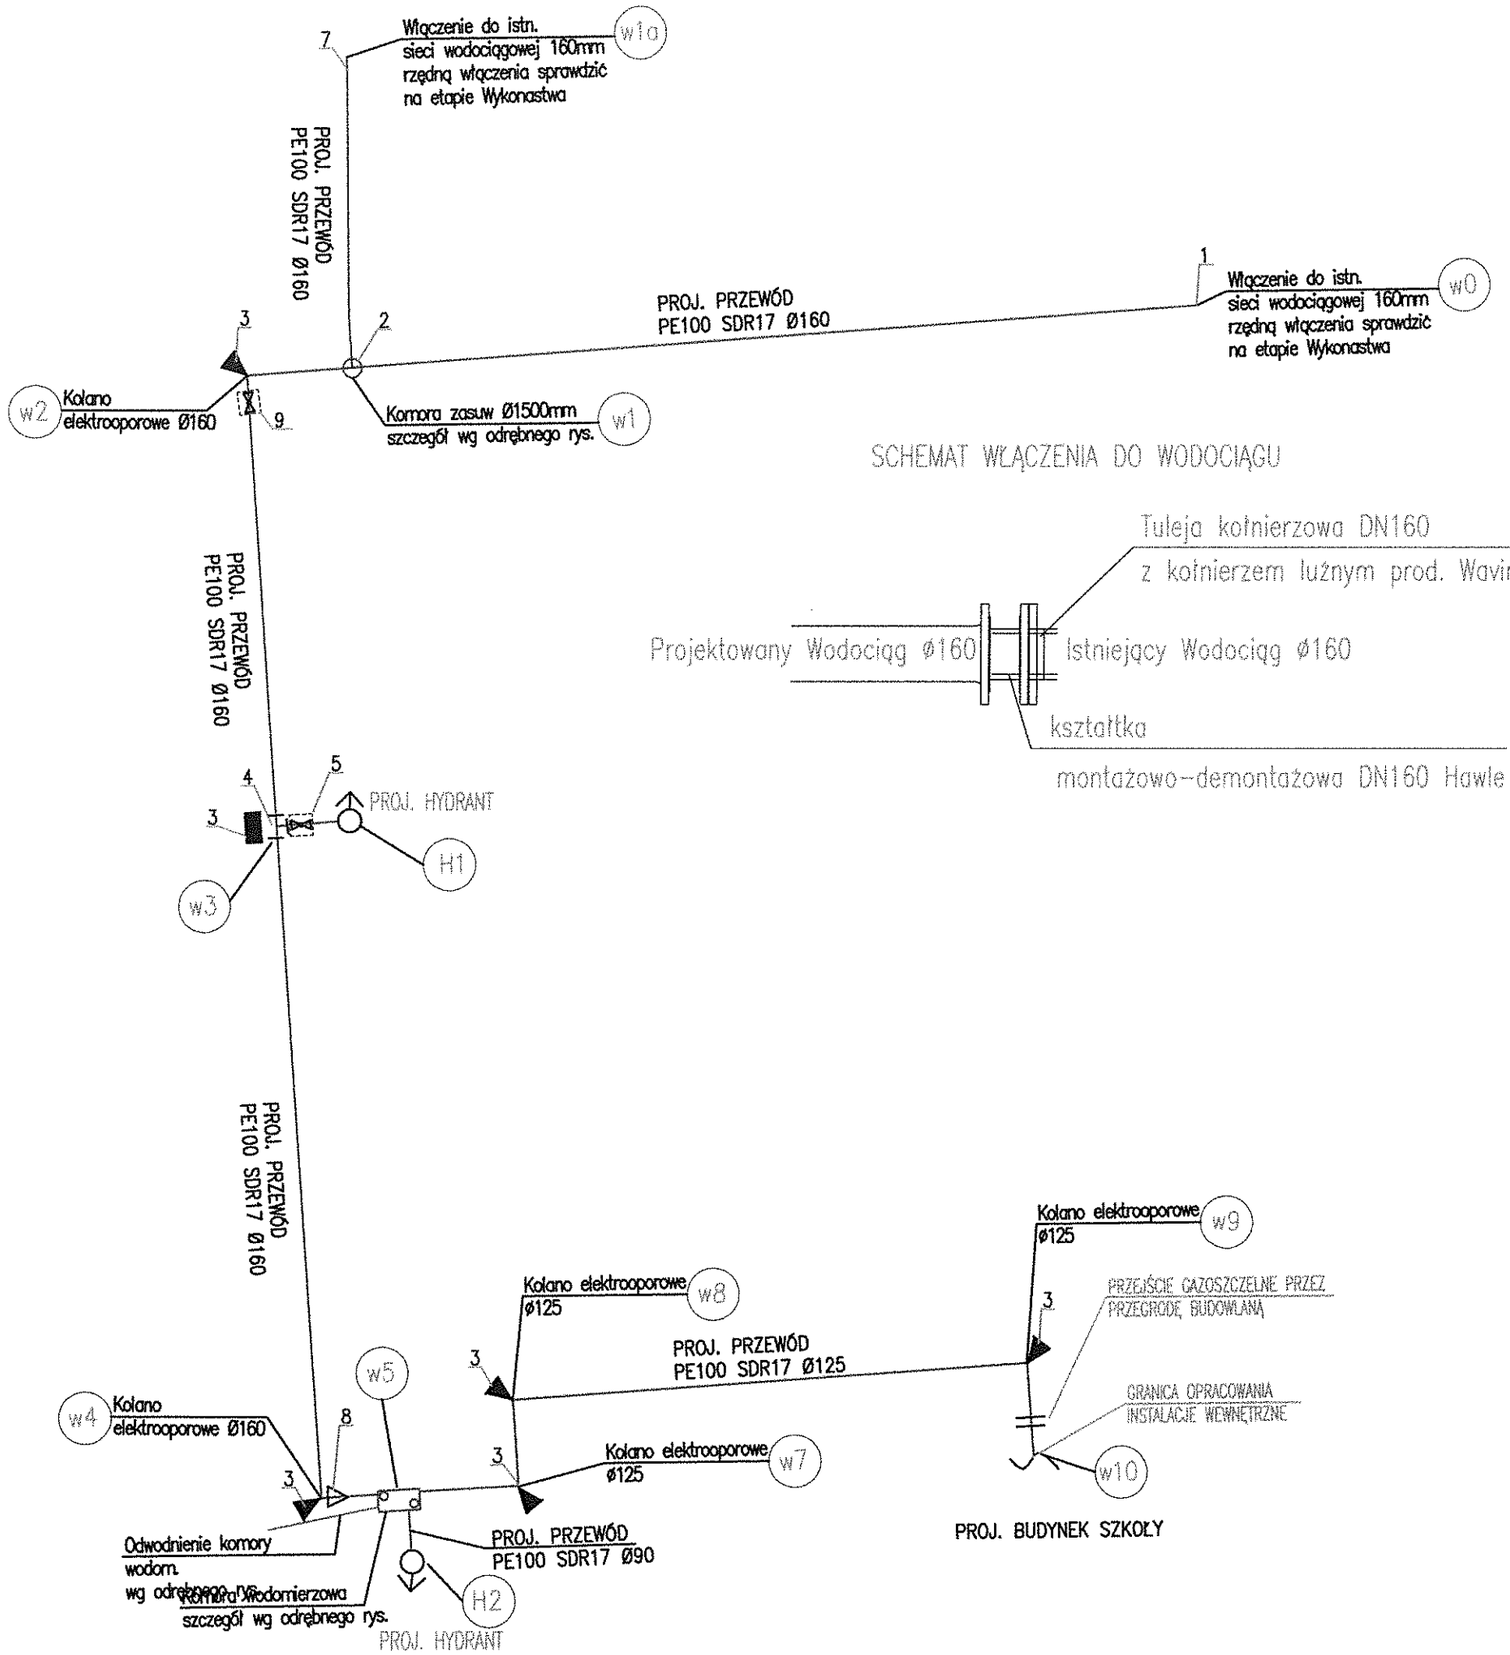

SCHEMAT WŁĄCZENIA DO WODOCIĄGU

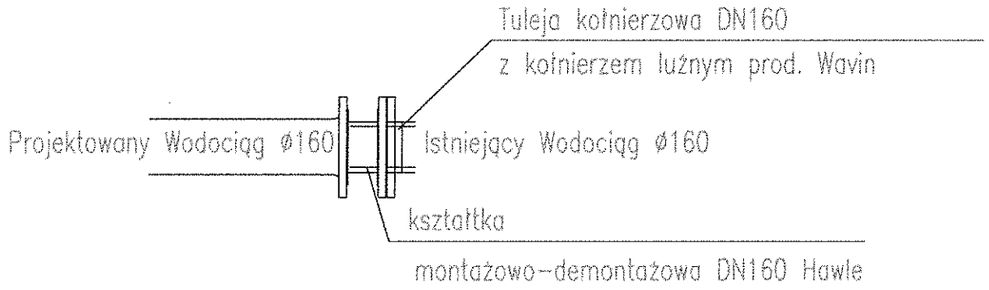

WĘZEŁ H – PROJEKTOWANY HYDRANT

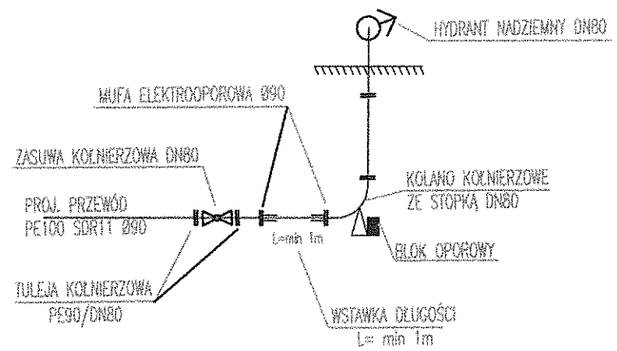

LEGENDA

- Projektowana sieć wodociągowa
- (w0) Węzeł sieci wodociągowej
- Fundamenty pod zasuwy

OZNACZENIA:

1. PROJ. WŁĄCZENIE DO ISTN. WODOCIĄGU
2. KOMORA ZASUW Ø1500mm
3. BLOKI OPOROWE
4. TRÓJNIK REDUKCYJNY PE 160/90
5. ZASUWA DN80
7. PROJ. WŁĄCZENIE DO ISTN. WODOCIĄGU
8. REDUKCJA PE 160/125
9. ZASUWA DN150

UWAGA:
RURY PE OWINĄĆ FOLIĄ PE-HD PRZED OBETONOWANIEM

SPOSÓB WYKONANIA BLOKÓW OPOROWYCH WYKONAWCA PRZYJMIE PRZY UWZGLĘDNIENIU SPOSOBU WYMIAROWANIA BLOKÓW OPOROWYCH OKREŚLONYCH PRZEZ PRODUCENTA RUR POLIETYLENOWYCH

STOSOWAĆ ZASUWY DŁUGIE ZGODNIE Z WYTYCZNYMI MPWIK W LUBLINIE.

Zatwierdzam do wydania Wykonawcom
Dyrektor
Wydziału Inwestycji i Remontów
inż. Tadeusz Dziuba

PRACOWNIA PROJEKTOWA
94-128 Łódź
ul. Gimnastyczna 14
tel. (042) 209 32 86
fax.(042) 209 32 87
pppion@pppion.pl
www.pppion.pl
NIP 727-186-21-46 BW. DZ. OSP. 40658 REGON 471596178

OBIEKT:	BUDYNEK WILOFUNKCYJNY, W SKŁAD KTÓREGO WCHODZI: PRZEDSZKOLE, DOM KULTURY, SZKOŁA PODSTAWOWA Z SALĄ GIMNASTYCZNĄ PRZY UL. BERYLOWEJ W LUBLINIE.	NR RYSUNKU: 12
INWESTOR:	GMINA LUBLIN, 20-109 Lublin, Pl. Króla Władysława Łokietka 1	BRANŻA: INST. SAN.
NAZWA:	PROJEKT BUDOWLANY BUDOWY BUDYNKU WILOFUNKCYJNEGO, W SKŁAD KTÓREGO WCHODZI: PRZEDSZKOLE, DOM KULTURY I SZKOŁA PODSTAWOWA Z SALĄ GIMNASTYCZNĄ PRZY UL. BERYLOWEJ W LUBLINIE.	FAZA: PW
PROJEKTANT GŁÓWNY:	mgr inż. Piotr Pleń upr. bud. nr MAP/0077/PWOS/03 w specjalności instalacyjnej bez ograniczeń	PODPIS:
SPRAWDZAJĄCY:	mgr inż. Adam Głowacz upr. bud. nr SLK/4350/PWOS/12 w specjalności instalacyjnej bez ograniczeń	DATA: LISTOPAD 2016 r.
PROJEKTANT:	mgr inż. Mariusz Baran	
OPRACOWAŁ:	mgr inż. Paulina Przybysławska-Walus	
NAZWA RYS.:	SCHEMAT MONTAŻOWY WODOCIĄGU	SKALA: -