

AABI.MW.7331 / 151 /2005

DECYZJA nr 290 / 05
o ustaleniu warunków zabudowy

Na podstawie :

- art. 52, art. 53 ust. 3, 4 i 5, art. 54, art. 59 ust. 1, art. 60 ust. 1, 2 i 4 oraz art. 61 ust. 1 pkt. 1 - 5 i art. 64 ustawy z dnia 27 marca 2003 r. o planowaniu i zagospodarowaniu przestrzennym (Dz. U. Nr 80 z 2003 r. poz. 717);
- art. 104 ustawy z dnia 14 czerwca 1960 r. Kodeksu postępowania administracyjnego (tekst jednolity Dz. U. Nr 98 z 2000 r., poz. 1071 z późniejszymi zmianami).

Po rozpatrzeniu wniosku : z dnia 22.06.2005 r.

Wnioskodawcy : Polskiej Grupy Farmaceutycznej URTICA Sp. z o.o.
54-613 Wrocław, ul. Krzemieniecka 120

W sprawie: ustalenia warunków zabudowy dla inwestycji polegającej na zmianie sposobu użytkowania pomieszczeń magazynowych na potrzeby hurtowni farmaceutycznej (komora przeładunkowa) w istniejącym budynku magazynowym na działce nr położonej w Lublinie przy Al. Warszawskiej

USTALAM WARUNKI ZABUDOWY

dla inwestycji budowlanej polegającej na: **zmianie sposobu użytkowania pomieszczeń magazynowych na potrzeby hurtowni farmaceutycznej (komora przeładunkowa) w istniejącym budynku magazynowym**

- położonej w Lublinie przy **uAl. Warszawskiej**
- na części działki: nr ewidencyjny
pas drogowy – działka nr

1. Linie rozgraniczające teren inwestycji.

Teren inwestycji oznaczono literami: ABCD-A, linią koloru czerwonego na mapie syt.-wys w skali 1: 500 , stanowiącej załącznik nr 1 do niniejszej decyzji.

2. Ustalenia dotyczące rodzaju i funkcji zabudowy i zagospodarowania terenu.

- zabudowa usługowa
- zmiana sposobu użytkowania pomieszczeń magazynowych na potrzeby hurtowni farmaceutycznej (komora przeładunkowa) w istniejącym budynku magazynowym

3. Warunki i wymagania kształtowania ładu przestrzennego:

- a) nieprzekraczalną linię zabudowy oznaczono linią koloru niebieskiego
- b) projektowane prace inwestycyjne winny przyczynić się do poprawy wyglądu architektonicznego istniejącego budynku.

4. Ustalenia dotyczące ochrony środowiska, przyrody i krajobrazu

- 4.1. Projekt budowlany musi spełniać wymagania i ograniczenia w zagospodarowaniu terenu wynikające z potrzeb ochrony środowiska, o których mowa w szczególności w art. 74 i 75 ustawy z dn. 27 kwietnia 2001 r. – Prawo ochrony środowiska (Dz.U. Nr 62, poz. 627, z późn. zm.) oraz z obowiązujących ustaleń planów ochrony i innych form ochrony przyrody, o których mowa w przepisach o ochronie przyrody (ustawa z dn.16 kwietnia 2004 r. o ochronie przyrody – Dz.U. Nr 92 z 2004 r., poz. 880).

5. Ustalenia dotyczące ochrony dziedzictwa kulturowego i zabytków oraz dóbr kultury współczesnej

Kto w trakcie prac ziemnych odkrył przedmiot, co do którego istnieje przypuszczenie, że jest zabytkiem, obowiązany jest wstrzymać wszelkie prace mogące uszkodzić odkryty przedmiot, zabezpieczyć go i niezwłocznie zawiadomić Wojewódzkiego Konserwatora Zabytków w Lublinie (art. 32 i 33 ustawy O ochronie zabytków i opiece nad zabytkami, Dz. U. Nr 162 z 2003 r., poz.1568).

6. Warunki zabudowy i zagospodarowania terenu wynikające z przepisów odrębnych :

6.1. Projekt budowlany powinien spełniać warunki techniczne określone w Rozporządzeniu Ministra Infrastruktury z 12 kwietnia 2002r. w sprawie warunków technicznych jakim powinny odpowiadać budynki i ich usytuowanie (Dz. U. Nr 75 z 2002 r., poz. 690 z późn. zm.).

6.2. Przy opracowywaniu projektu należy uwzględnić zalecenia Rozporządzenia Ministra Spraw Wewnętrznych i Administracji z dnia 29 września 1998 r., w sprawie ustalenia geotechnicznych warunków posadowienia obiektów budowlanych (Dz. U. Nr 126 z 1998 r., poz. 839).

6.3. Projekt budowlany zjazdu na posesję winien być opracowany na podstawie ustawy z dn.21 marca 1985r. o drogach publicznych (tekst jednolity Dz. U. Nr 204 z 2004 r., poz. 2086) oraz spełniać wymagania określone w Rozporządzeniu Ministra Transportu i Gospodarki Morskiej z dn. 02 marca 1999 r. w sprawie warunków technicznych, jakim powinny odpowiadać drogi publiczne i ich usytuowanie (Dz. U. Nr 43 z 1999 r., poz. 430).

7. Warunki obsługi w zakresie komunikacji i infrastruktury technicznej.

7.1. Zasilanie i zaopatrzenie w media infrastruktury technicznej /energię elektryczną, zaopatrzenie w wodę, kanalizację sanitarną, kanalizację deszczową, zaopatrzenie w gaz, telekomunikację/ wnioskowanej inwestycji należy projektować zgodnie z warunkami określonymi przez dysponentów poszczególnych czynników.

7.2. Zabezpieczenie kolidującego z projektowaną inwestycją uzbrojenia technicznego rozwiązać na warunkach i w uzgodnieniu z gestorami poszczególnych sieci. Ewentualna przebudowa uzbrojenia technicznego wymaga uzyskania decyzji o ustaleniu warunków zabudowy i zagospodarowania terenu oraz uzgodnienia z Zespołem Uzgadniania Dokumentacji Projektowej Miasta Lublina.

7.3. Komunikacja

- obsługa komunikacyjna działki istniejącym wjazdem od Al. Warszawskiej – drogi krajowej
- W granicach lokalizacji należy zabezpieczyć miejsca postojowe dla samochodów w ilości 1 mp na 25 m² powierzchni użytkowej usług.

8. Wymagania dotyczące ochrony interesów osób trzecich.

Zgodnie z art.5. ust. 1 pkt 9 ustawy z 27.03.2003 r. Prawo budowlane - obiekt budowlany wraz ze związanymi z nim urządzeniami budowlanymi należy, biorąc pod uwagę przewidywany okres użytkowania, projektować i budować sposób określony w przepisach, w tym techniczno-budowlanych oraz zgodnie z zasadami wiedzy technicznej, zapewniając poszanowanie, występujących w obszarze obiektu, uzasadnionych interesów osób trzecich, w tym :

- zapewnienie dostępu do drogi publicznej
- zabezpieczenie możliwości korzystania z wody, kanalizacji, energii elektrycznej i ciepłej oraz ze środków łączności
- zapewnienie dostępu światła dziennego do pomieszczeń przeznaczonych na pobyt ludzi
- określenie warunków ochrony przed uciążliwościami powodowanymi przez hałas, wibracje, zakłócenia elektryczne i promieniowanie
- zapewnienie warunków ochrony przed zanieczyszczeniem powietrza, wody i gleby.

9. Informacje dodatkowe.

9.1 Decyzja niniejsza (zgodnie z art.65.1 ustawy o planowaniu i zagospodarowaniu przestrzennym) wygasa jeżeli inny wnioskodawca uzyskał pozwolenie na budowę lub dla tego terenu uchwalono plan miejscowy, którego ustalenia są inne niż w wydanej decyzji.

9.2. Warunki zagospodarowania terenu ustalone w decyzji wiążą organ wydający decyzję o pozwoleniu na budowę.

9.3. Dla terenu objętego niniejszą decyzją może być wydana decyzja o warunkach zabudowy i zagospodarowania terenu innym wnioskodawcom. W przedmiotowej sprawie decyzja *nie została wydana*.

9.4. Decyzja ta nie rodzi praw do terenu oraz nie narusza prawa własności i uprawnień osób trzecich.

9.5. Wnioskodawcy, który nie uzyskał prawa do terenu, nie przysługuje roszczenie o zwrot nakładów poniesionych w związku z otrzymaną decyzją ustalającą warunki zabudowy i zagospodarowania terenu.

9.6. Decyzja niniejsza nie upoważnia do rozpoczęcia robót budowlanych. Roboty te mogą być prowadzone po wydaniu odrębnej decyzji o pozwoleniu na budowę.

9.7. O pozwolenie na budowę należy wystąpić do Wydziału Architektury i Administracji Budowlanej Urzędu Miasta Lublin po uprawomocnieniu się niniejszej decyzji.

9.8. Do wniosku o pozwolenie na budowę inwestor zobowiązany jest dołączyć :

1. Cztery egzemplarze projektu budowlanego spełniającego warunki art. 34 ustawy Prawo budowlane (tekst jednolity w Dz.U. Nr 207 poz. 2016 z dnia 5 grudnia 2003 r.) oraz przepisy zawarte w Rozporządzeniu Ministra Infrastruktury w sprawie warunków technicznych jakim powinny odpowiadać budynki i ich usytuowanie (Dz. U. Nr 75 z 2002 r., poz. 690 z późn.).
2. Oświadczenie o posiadanym prawie do dysponowania nieruchomością na cele budowlane.
3. Decyzję o warunkach zabudowy (uwiarygodniona kopia).
4. Decyzję Wydziału Geodezji i Gospodarki Nieruchomościami tutejszego Urzędu w sprawie wyłączenia gruntu z użytkowania rolniczego (dotyczy terenów nie wyłączonych z użytkowania rolniczego).

10. Warunki wynikające z przeprowadzonych uzgodnień.

W toku postępowania administracyjnego dokonano następujących uzgodnień z :

- Wydziałem Gospodarki Komunalnej UM Lublin, postanowieniem znak Gk.2.1.2.5544/P505 /1511/05 z dnia 05.10.2004 r. – *bez uwag*.

Załącznik graficzny nr 1 stanowiący integralną część niniejszej decyzji jest do wglądu w aktach sprawy w Wydziale Architektury i Administracji Budowlanej Urzędu Miasta Lublin.

UZASADNIENIE

Na podstawie art. 107 § 4 Kodeksu postępowania administracyjnego odstępuje się od uzasadnienia decyzji, ponieważ uwzględnia ona w całości żądanie strony.

Od niniejszej decyzji służy stronom prawo wniesienia odwołania do Samorządowego Kolegium Odwoławczego w Lublinie, ul. Zana 38 c za pośrednictwem Wydziału Architektury i Administracji Budowlanej UM w Lublinie, w terminie 14 dni od daty jej doręczenia.

Wnoszący odwołanie (zażalenie) obowiązany jest do uiszczenia opłaty skarbowej w wysokości 5,00 zł od odwołania (zażalenia) oraz 0,50 zł od każdego załącznika i 15,00 zł od pełnomocnictwa (ustawa o opłacie skarbowej z dn. 09 września 2000r., Dz. U. Nr 86 z 2000 r., poz. 960 z późn. zm.).

Projekt decyzji sporządził mgr inż. arch. Ryszard Racki.
Lubelska Okręgowa Izba Architektów, nr LB 0165

Otrzymują :

1. Polska Grupa Farmaceutyczna URTICA Sp. z o.o.
54-613 Wrocław, ul. Krzemieniecka 120
2. a/a

Z up. PRACZYDNIENIA MIASTA


mgr inż. architektów M. Marczak
DIREKTOR WYDZIAŁU
Architektury i Administracji Budowlanej

Do wiadomości:


1. Strony postępowania administracyjnego

Pouczenie

1. Projekt budowlany powinien być wykonany przez osobę posiadającą wymagane uprawnienia budowlane (do wniosku o pozwolenie na budowę projektant winien dołączyć zaświadczenie o przynależności do odpowiedniej izby zawodowej).
2. Projekt budowlany powinien spełniać wymagania określone w decyzji o warunkach zabudowy i zagospodarowywania terenu.
3. Zakres i treść projektu budowlanego powinny być dostosowane do specyfiki i charakteru obiektu oraz stopnia skomplikowania robót budowlanych.
4. Projekt budowlany, stanowiący podstawę do wydania pozwolenia na budowę, powinien zawierać:
 - a) projekt zagospodarowania działki lub terenu, sporządzony na aktualnej mapie, obejmujący: określenie granic działki lub terenu, usytuowanie, obrys i układ istniejących projektowanych obiektów budowlanych, sieci uzbrojenia terenu, (przyłącza) sposób odprowadzania lub oczyszczania ścieków, układ komunikacyjny i układ zieleni, ze wskazaniem charakterystycznych elementów, wymiarów, rzędnych i wzajemnych odległości obiektów, w nawiązaniu do istniejącej i projektowanej zabudowy terenów sąsiednich,
 - b) projekt architektoniczno-budowlany, określający funkcję, formę i konstrukcję obiektu budowlanego, jego charakterystykę energetyczną i ekologiczną oraz proponowane niezbędne rozwiązania techniczne, a także materiałowce, ukazujące zasady nawiązania do otoczenia, a w stosunku do obiektów budowlanych, o których mowa w art. 5 ust. 1 pkt. 4 - również opis dostępności dla osób niepełnosprawnych,
 - c) stosownie do potrzeb, oświadczenia właściwych jednostek organizacyjnych o zapewnieniu dostaw energii, wody, ciepła i gazu, odbioru ścieków oraz o warunkach przyłączenia obiektu do sieci wodociągowych, kanalizacyjnych, ciepłych, gazowych, elektroenergetycznych, telekomunikacyjnych oraz dróg lądowych,
 - d) w zależności od potrzeb, wyniki badań geologiczno-inżynierskich oraz geotechniczne warunki posadowienia obiektów budowlanych,
 - e) wymagane opinie, uzgodnienia, zezwolenia i sprawdzenia,
 - f) projekt budowlany winien spełniać wymagania Rozporządzenia Ministra Infrastruktury z dn. 03 lipca 2003 r. w sprawie szczegółowego zakresu i formy projektu budowlanego (Dz.U. Nr 120 z 2003r., poz.1133).

5540250

L738400

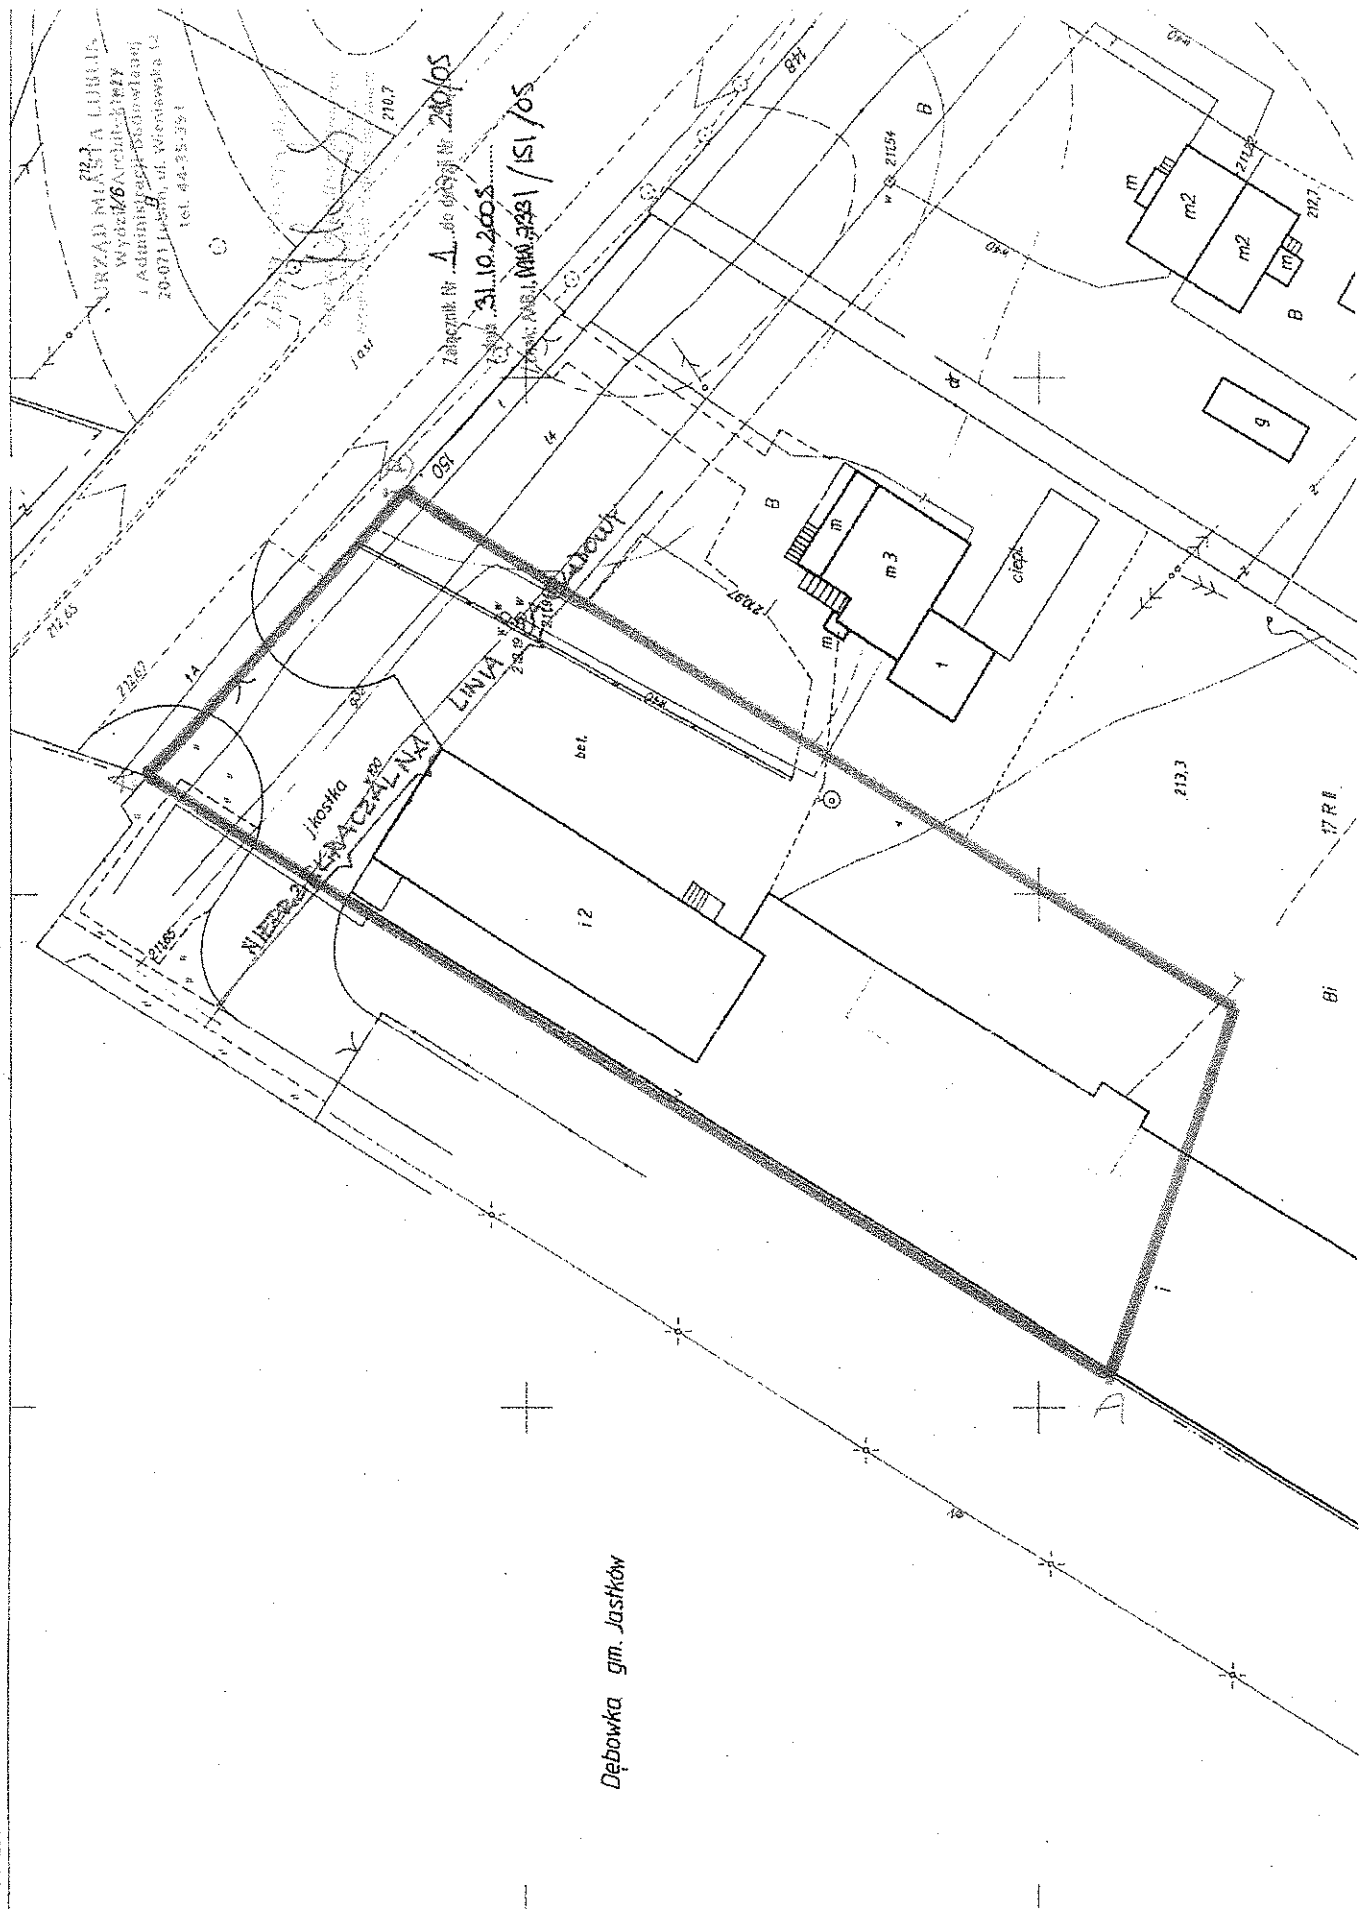

Dębówka gm. Jastków

URZĄD MIASTA LUBUS
 Wydział Architektury
 i Administracji Budowlanej
 20-071 Lubuski Al. Mickiewicza 14
 tel. 44-25-331

Zadecznik Nr. 1 do 01051 Nr. 280/05
 31.10.2005
 151/151/05

Lublin, dn. 06.07.2006 r.

AAB.I.MW.7331/1007/06

DECYZJA

Działając na podstawie

- art. 85 ust. 1 w związku z art. 63 ust. 5 ustawy z dn. 27 marca.2003 r. o planowaniu i zagospodarowaniu przestrzennym (Dz.U. z 2003 r., Nr 80, poz. 717)
- art. 104 ustawy z dnia 14 czerwca 1960 r. Kodeks postępowania administracyjnego (tekst jednolity w Dz.U. Nr 98, poz. 1071 z 2000 r. z późn. zm.)

na wniosek **POLTRAF Sp. z o.o.**

02-145 Warszawa, ul. Wirażowa 119

i za zgodą **PGF UTRICA Sp. z o.o.**

54-613 Wrocław, ul. Krzemieniecka 120

przenoszę wszystkie warunki zawarte w decyzji nr 290/05 z dnia 31.10.2005 r., znak AAB.I.MW.7331/151/2005 ustalającej na wniosek PGF UTRICA Sp. z o.o. warunki zabudowy dla inwestycji polegającej na zmianie sposobu użytkowania pomieszczeń magazynowych na potrzeby hurtowni farmaceutycznej (komora przeładunkowa) w istniejącym budynku magazynowym na działce nr położonej w Lublinie przy Al. Warszawskiej

na rzecz POLTRAF Sp. z o.o.

02-145 Warszawa, ul. Wirażowa 119

Uzasadnienie

Decyzją nr 290/05 z dnia 31.10.2005 r., znak AAB.I.MW.7331/151/2005 ustalono na wniosek PGF UTRICA Sp. z o.o. warunki zabudowy dla inwestycji polegającej na zmianie sposobu użytkowania pomieszczeń magazynowych na potrzeby hurtowni farmaceutycznej (komora przeładunkowa) w istniejącym budynku magazynowym na działce nr położonej w Lublinie przy Al. Warszawskiej

Wnioskiem z dnia 03.07.2006 r. POLTRAF Sp. z o.o. za zgodą PGF UTRICA Sp. z o.o. wystąpiła o przepisanie przedmiotowej decyzji na jej rzecz.

Mając na uwadze art. 63 ust. 1 ustawy o planowaniu i zagospodarowaniu przestrzennym, nakładający na organ który wydał decyzję obowiązek przeniesienia tej decyzji na rzecz innej osoby (za zgodą strony na rzecz której decyzja została wydana), jeżeli przyjmuje ona wszystkie warunki zawarte w tej decyzji, orzeczono jak na wstępie.

Od niniejszej decyzji służy stronom odwołanie do Samorządowego Kolegium Odwoławczego w Lublinie, za moim pośrednictwem w terminie 14 dni od daty jej doręczenia.

Otrzymują:

1. POLTRAF Sp. z o.o.

02-145 Warszawa, ul. Wirażowa 119

2. PGF UTRICA Sp. z o.o.

54-613 Wrocław, ul. Krzemieniecka 120

3. a/a

Z up. PREZYDENTA MIASTA
mgr inż. Arkadiusz Mroczek
DYREKTOR WYDZIAŁU
Architektury i Administracji Budowlanej



01.01.2006 r. 28/21



DECYZJA NR 1537/13

Podinspektor

Medusa

inż. Marzena Bednarz

Na podstawie art. 28, art. 33 ust. 1 art. 34 ust. 4 i art. 36 ustawy z dnia 7 lipca 1994 r. – Prawo budowlane (Dz. U. z 2010 r., Nr 243, poz. 1623 z późn. zm.) oraz na podstawie art. 104 ustawy z dnia 14 czerwca 1960 r. – Kodeks postępowania administracyjnego (Dz. U. z 2013 r., poz. 267),

po rozpatrzeniu wniosku o pozwolenie na budowę z dnia 11 października 2013 r.

**zatwierdzam projekt budowlany i udzielam pozwolenia na budowę /rozbiórkę/
wykonanie robót budowlanych ¹⁾**

Pr

20-824 Lublin, al. Warszawska

wewnętrznej instalacji gazowej oraz kanałów: powietrzno-spalinowego oraz wentylacji grawitacyjnej w budynku usługowym położonym na działce nr (obr. 74, ark. 3) przy alei Warszawskiej w Lublinie,

kategoria obiektu - nie dotyczy

autor projektu budowlanego: mgr inż. Robert Malik

upr. bud. nr 497/Lb/2001, w specjalności: instalacyjnej w zakresie sieci, instalacji i urządzeń wodociagowych i kanalizacyjnych, cieplnych, wentylacyjnych i gazowych
członek izby sam. zawod.: LUB/IS/3892/02

z zachowaniem następujących warunków, zgodnie z art. 36 ust. 1 oraz art. 42 ust. 2 i 3 ustawy – Prawo budowlane:

1. ~~Szczególne warunki zabezpieczenia terenu budowy i prowadzenia robót budowlanych ²⁾;~~
2. ~~Czas użytkowania tymczasowych obiektów budowlanych ²⁾~~
3. ~~Terminy rozbiórki:

 - a) ~~istniejących obiektów budowlanych nie przewidzianych do dalszego użytkowania ²⁾~~
 - b) ~~tymczasowych obiektów budowlanych ²⁾~~~~
4. ~~Szczególne wymagania dotyczące nadzoru na budowie ²⁾;~~
5. ~~Inwestor jest zobowiązany:

 - a) ~~zawiadomić właściwy organ nadzoru budowlanego o zakończeniu budowy, co najmniej 21 dni przed zamierzonym terminem przystąpienia do użytkowania, ²⁾~~
 - b) ~~przed przystąpieniem do użytkowania uzyskać ostateczną decyzję o pozwoleniu na użytkowanie ²⁾~~~~
6. ~~Kierownik budowy (robót) jest obowiązany prowadzić dziennik budowy lub rozbiórki oraz umieścić na budowie lub na rozbiieranym obiekcie, w widocznym miejscu tablicę informacyjną oraz ogłoszenie, zawierające dane dotyczące bezpieczeństwa pracy i ochrony zdrowia. ²⁾~~

Obszar oddziaływania obiektu/-ów, o którym mowa w art. 28 ust. 2 ustawy – Prawo budowlane, obejmuje nieruchomości: działka nr ewid. 24/3 (obr. 74, ark. 3)

Uzasadnienie

Inwestor: P, w dniu 11 października 2013 roku wystąpił o wydanie decyzji o pozwoleniu na wykonanie robót budowlanych wewnętrznej instalacji gazowej oraz kanałów: powietrzno-spalinowego oraz wentylacji grawitacyjnej w budynku usługowym przy alei Warszawskiej w Lublinie. O wszczęciu postępowania administracyjnego powiadomiono strony tego postępowania. W toku prowadzonego postępowania administracyjnego nie wpłynęły żadne uwagi i zastrzeżenia do rozpatrywanej sprawy.

Zgodnie z art. 35 ust. 1 ustawy Prawo budowlane przed wydaniem decyzji o pozwoleniu na budowę, organ administracji architektoniczno-budowlanej sprawdza: zgodność projektu budowlanego

z ustaleniami miejscowego planu zagospodarowania przestrzennego albo decyzji o warunkach zabudowy i zagospodarowania terenu w przypadku braku miejscowego planu, z wymaganiami ochrony środowiska, w szczególności określonymi w decyzji o środowiskowych uwarunkowaniach oraz zgodność projektu zagospodarowania działki lub terenu z przepisami, w tym techniczno-budowlanymi. Ponadto: kompletność projektu budowlanego i posiadanie przez inwestora wymaganych opinii, uzgodnień, pozwoleń i sprawdzeń, a także wykonanie i sprawdzenie projektu przez osoby posiadające właściwe uprawnienia budowlane, należące do izby samorządu zawodowego.

Przedłożony projekt budowlany wykonany i sprawdzony został przez osoby posiadające właściwe uprawnienia budowlane, należące do izby samorządu zawodowego. Posiada wszystkie wymagania i uzgodnienia, wobec czego spełnia warunki art. 35 ust. 1 ustawy Prawo budowlane.

Mając na uwadze powyższe orzeczono jak w sentencji decyzji.

Od niniejszej decyzji służy stronom prawo wniesienia odwołania do Wojewody Lubelskiego za pośrednictwem Prezydenta Miasta Lublin, w terminie 14 dni od otrzymania niniejszej decyzji.



(pieczęć okrągła)

Z up. PREZYDENTA MIASTA LUBLIN
mgr. Jolanta Majewska
ZASTĘPCA DYREKTORA
Wydziału Architektury i Budownictwa
(pieczęć imienna i podpis osoby upoważnionej do wydania decyzji)

Otrzymują:

1. P
20-824 Lublin, al. Warszawska
(wraz z 2 egz. zatwierdzonego projektu budowlanego)
2. Wydział Podatków UM w/m
3. PINB miasta Lublin
20-026 Lublin, ul. F. Chopina 5

4. j
- 5.

- 6.
7. a/a


BM
BM

Pouczenie:

1. Inwestor jest obowiązany zawiadomić o zamierzonym terminie rozpoczęcia robót budowlanych właściwy organ nadzoru budowlanego oraz projektanta sprawującego nadzór nad zgodnością realizacji budowy z projektem, co najmniej na 7 dni przed ich rozpoczęciem, dołączając na piśmie:
 - 1) oświadczenie kierownika budowy (robót), stwierdzające sporządzenie planu bezpieczeństwa i ochrony zdrowia oraz przyjęcie obowiązku kierowania budową (robotami budowlanymi), a także zaświadczenie, o którym mowa w art. 12 ust. 7 ustawy - Prawo budowlane,
 - 2) w przypadku ustanowienia nadzoru inwestorskiego - oświadczenie inspektora nadzoru inwestorskiego, stwierdzające przyjęcie obowiązku pełnienia nadzoru inwestorskiego nad danymi robotami budowlanymi, a także zaświadczenie, o którym mowa w art. 12 ust. 7 ustawy - Prawo budowlane,
 - 3) informację zawierającą dane zamieszczone w ogłoszeniu, o którym mowa w art. 42 ust. 2 pkt 2 ustawy - Prawo budowlane.
2. Inwestor może przystąpić do użytkowania obiektu przed wykonaniem wszystkich robót budowlanych pod warunkiem uzyskania pozwolenia na użytkowanie, wydanego przez właściwy organ nadzoru budowlanego.
3. W przypadku gdy w niniejszej decyzji nałożono obowiązek uzyskania pozwolenia na użytkowanie, do użytkowania obiektu można przystąpić po uzyskaniu ostatecznej decyzji o pozwoleniu na użytkowanie.
4. W przypadku gdy w niniejszej decyzji nie nałożono obowiązku uzyskania pozwolenia na użytkowanie, do użytkowania obiektu można przystąpić w terminie 21 dni od dnia doręczenia do właściwego organu nadzoru budowlanego zawiadomienia o zakończeniu budowy, jeżeli organ w tym terminie nie wniesie sprzeciwu w drodze decyzji.
5. Decyzja o pozwoleniu na budowę wygasa, jeżeli budowa nie została rozpoczęta przed upływem 3 lat od dnia, w którym decyzja stała się ostateczna lub budowa została przerwana na czas dłuższy niż 3 lata.

¹ Jeśli nie zachodzą wymienione okoliczności lub potrzeba - skreślić
² Niepotrzebnie skreślić

POBRANO OPŁATĘ SKARBOWĄ W WYS. 91,-
DNIA 11.10.2013. NIŁ POKWITOWANIA 5205889
NUMER RACHUNKU BANKOWEGO
BANK PEKAO S.A.
NR 95124020929329920006200000

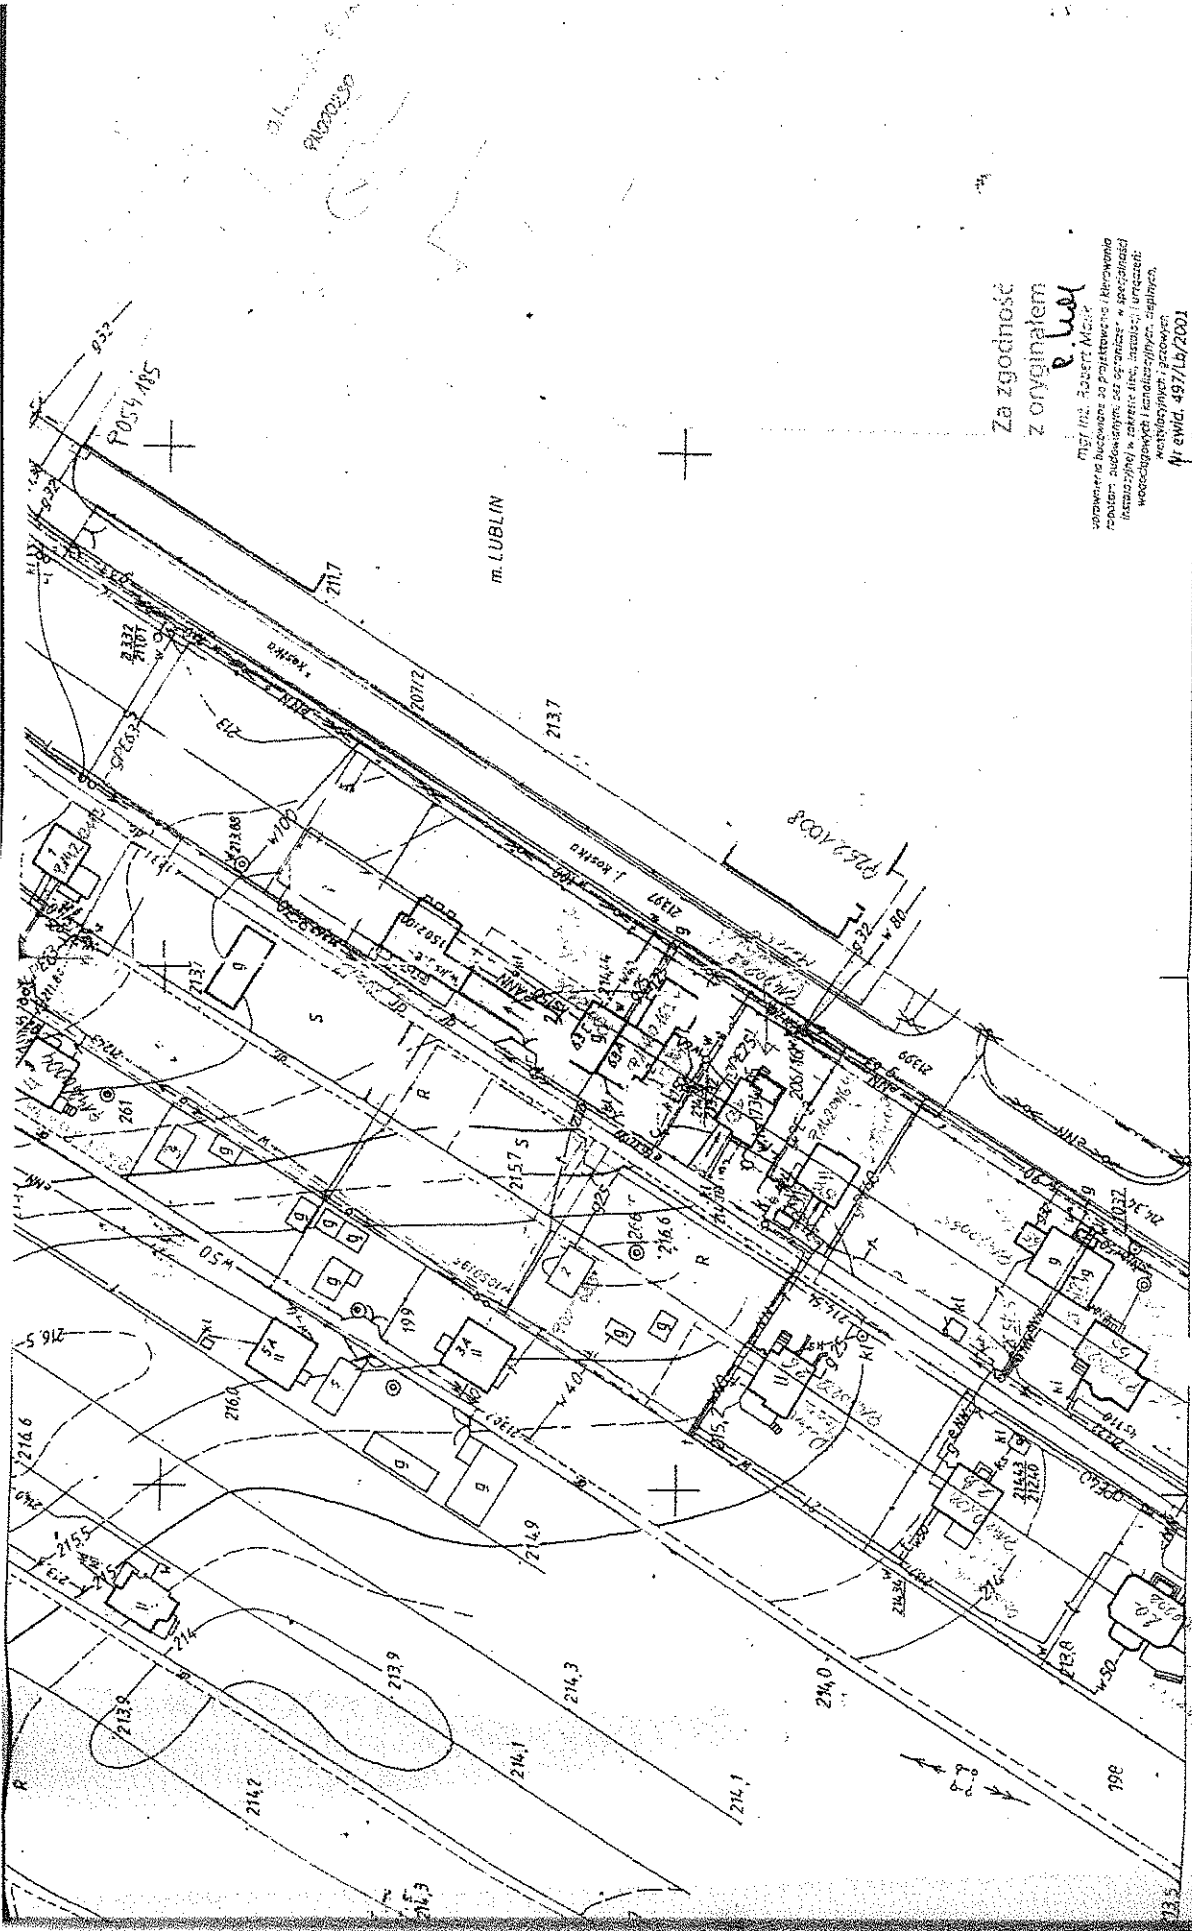

6
 7
 8
 9
 10
 11
 12
 13
 14


Wpisywanie
 1300

Za zgodność
 z oryginałem
 R. Lewy

MESTR. Zdzisław Męcar
 wyraża zgodę na projektowanie i kierowanie
 robotami budowlanymi, oraz nadzór nad
 realizacją w zakresie: architektury, inżynierii
 wodociągowej i kanalizacyjnej, urządzeń
 instalacyjnych, grzewczych.
 Nr ewid. 497/Lb/2001

Województwo Lubelskie
 Urząd Wojewódzki w Lublinie
 Wpisano do ewidencji
 Klasyfikacja

- A. Gm. JASTKÓW
kol. Dębówka
- B. Gm. KONOPNICA
1. PGL Nadl. Świdnik
2. wieś Kola Sławińska

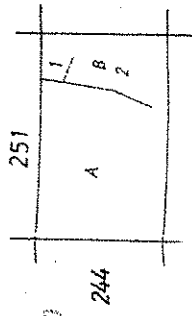

PLANOWEGO ZAGOSPODAROWANIA
 ZBROJENIA TERENU

Założona w 1988 r. przez

inż. G. Gierzej
 uprawniające nr. 1391

