


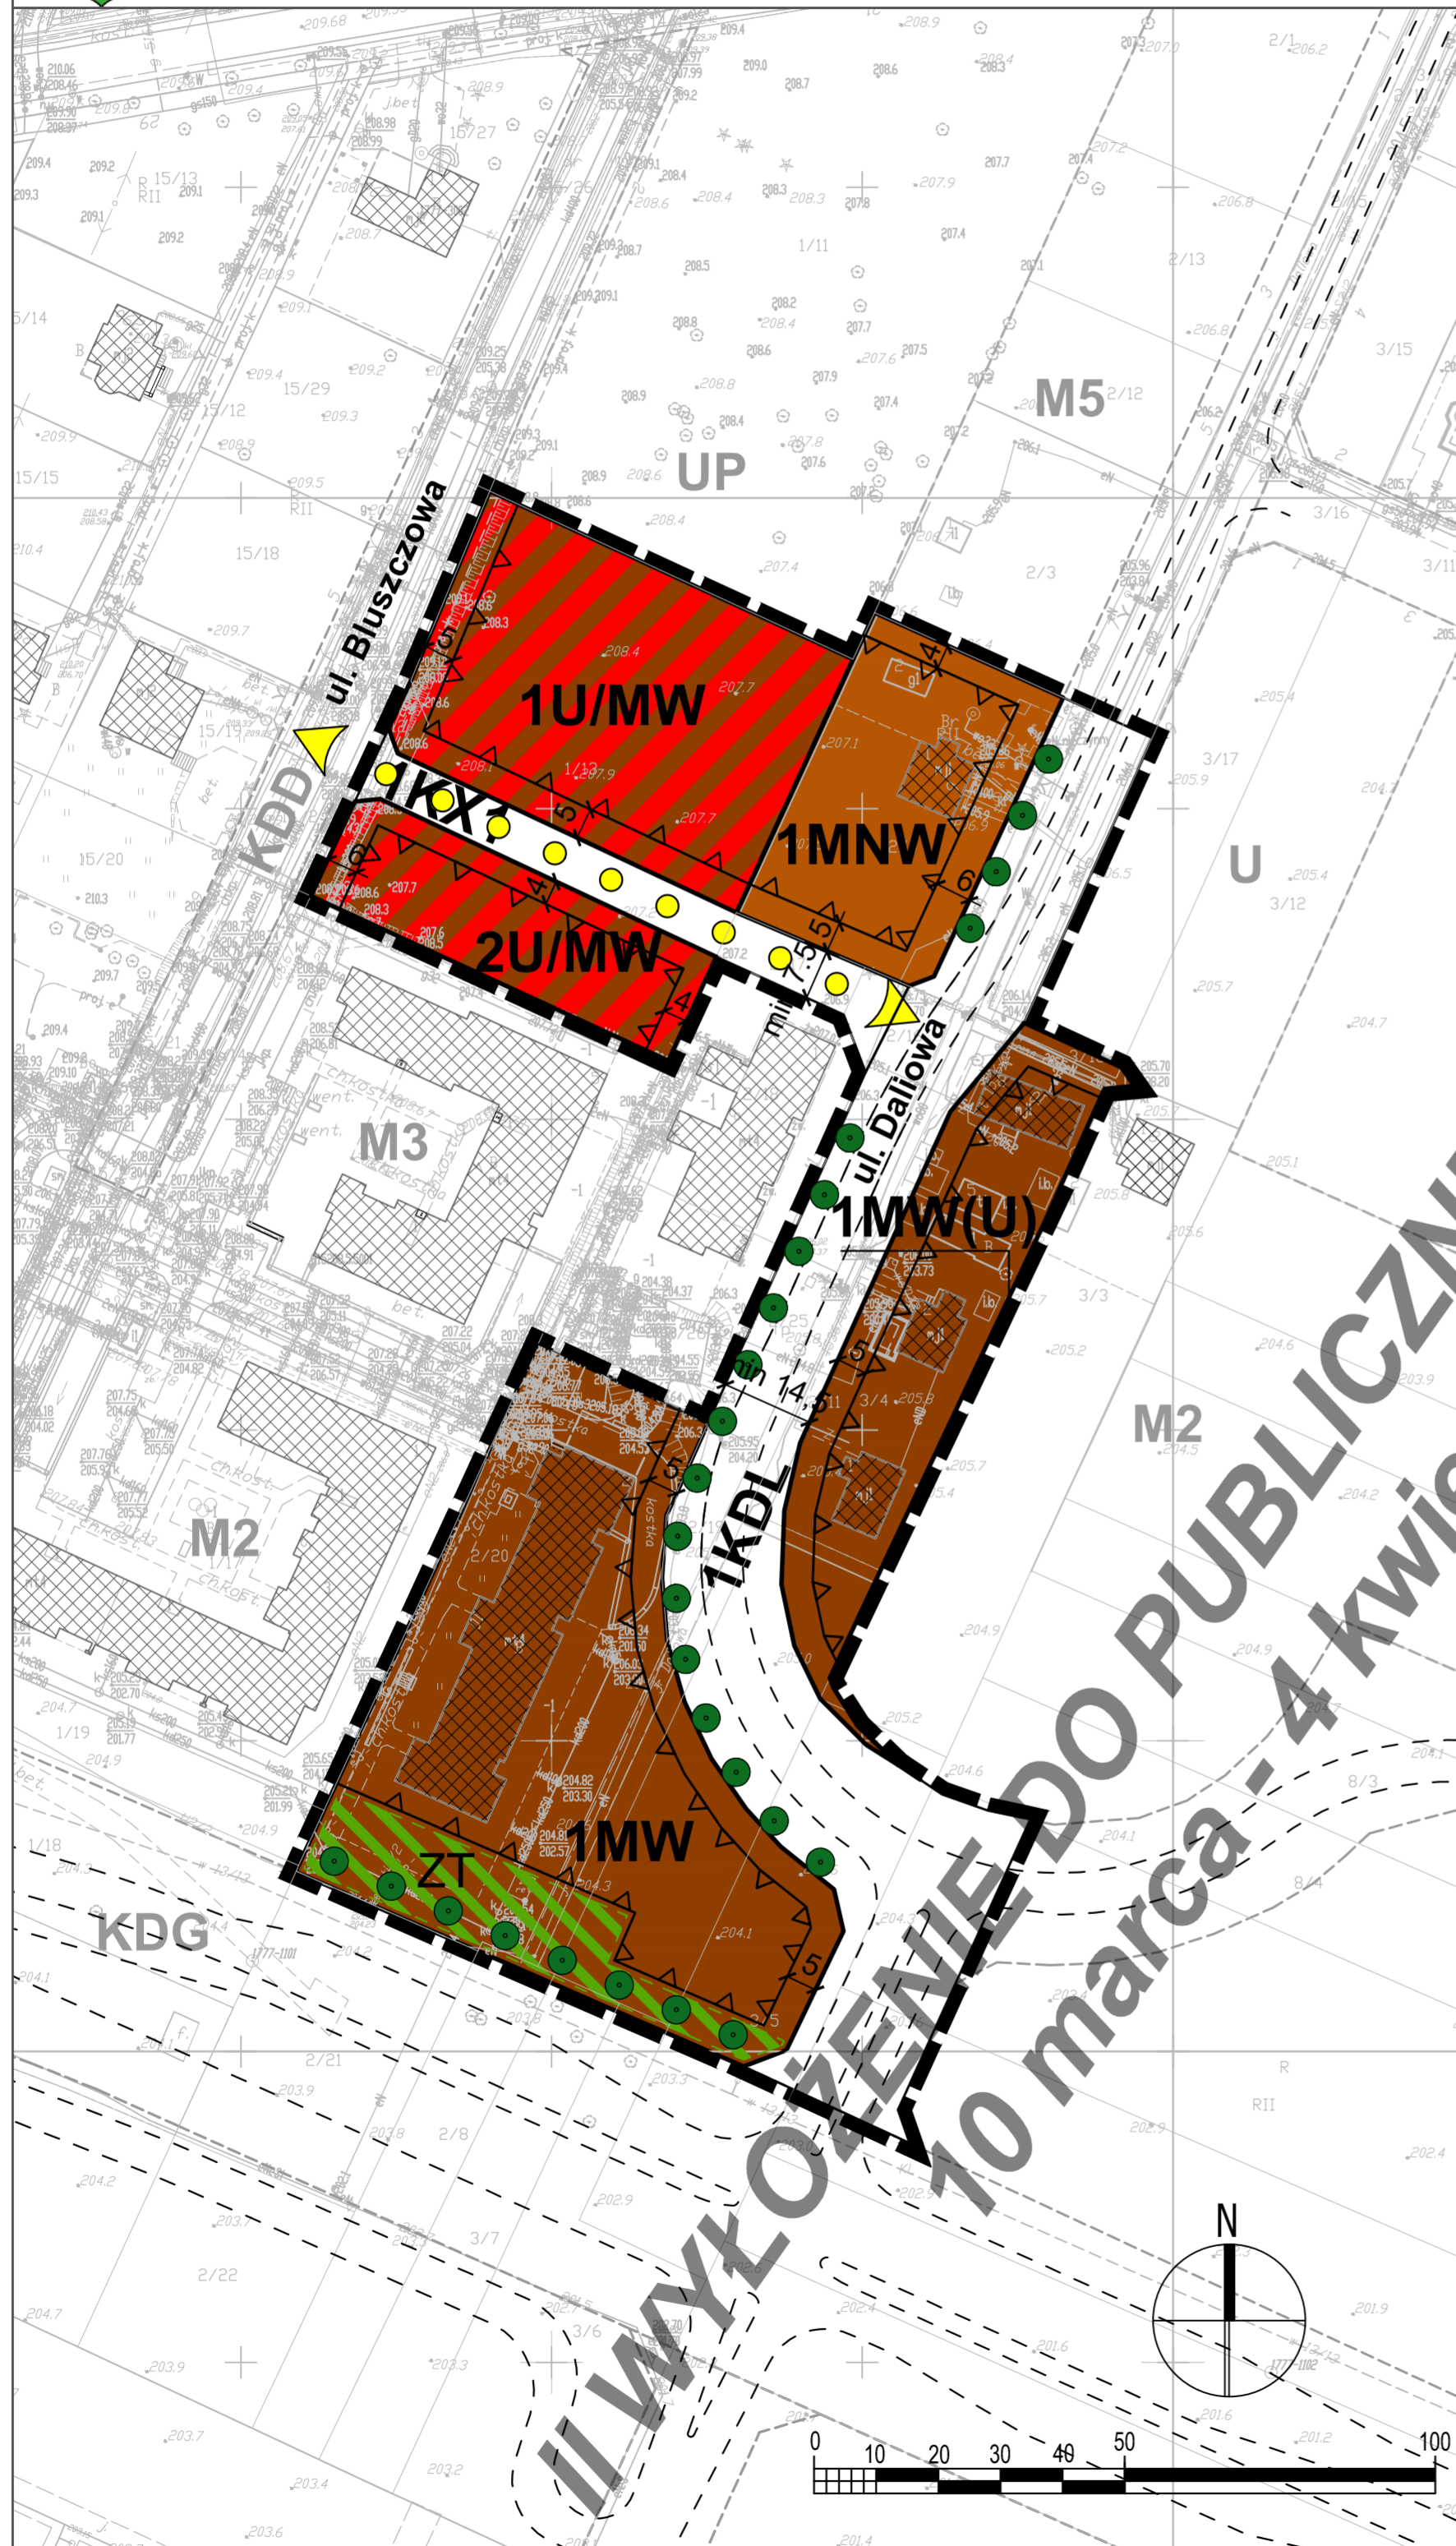

**II WYŁOŻENIE DO PUBLICZNEGO WGLĄDU 10 marca - 4 kwietnia 2023 r.**

**WYRYS ZE STUDIUM UWARUNKOWAŃ I KIERUNKÓW ZAGOSPODAROWANIA PRZESTRZENNEGO MIASTA LUBLIN**  
 Uchwała Nr 283/VIII/2019 Rady Miasta Lublin z dnia 1 lipca 2019 r. skala 1:10 000



**USTALENIA OBOWIĄZUJĄCE:**

	granica obszaru objętego planem
	linia rozgraniczająca tereny o różnym przeznaczeniu lub różnych zasadach zagospodarowania
	nieprzekraczalna linia zabudowy
	<b>MNW</b> tereny zabudowy mieszkaniowej mieszanej (jedno- i wielorodzinnej)
	<b>MW</b> tereny zabudowy mieszkaniowej wielorodzinnej
	<b>MW(U)</b> tereny zabudowy mieszkaniowej wielorodzinnej z dopuszczeniem usług
	<b>U/MW</b> tereny zabudowy usługowej tereny zabudowy mieszkaniowej wielorodzinnej,
	<b>KDL</b> tereny dróg publicznych - ulica lokalna
	<b>KX1</b> teren wydzielonych ciągów pieszo-jezdných ogólnodostępnych
	<b>ZT</b> obszar zieleni towarzyszącej - wydzielenie wewnętrzne w ramach funkcji podstawowej

**USTALENIA INFORMACYJNE:**

	budynki istniejące
	schemat przebiegu głównych ciągów pieszych i rowerowych
	szpaler drzew
	linie rozgraniczające oraz symbole terenów poza obszarem planu
	projektowany układ drogowy



	granica obszaru opracowania zmiany m.p.z.p.
	tereny zabudowy wielorodzinnej
	tereny zabudowy jednorodzinnej
	tereny zabudowy wielorodzinnej/jednorodzinnej
	tereny zabudowy jednorodzinnej / usługowej
	tereny zabudowy wielorodzinnej / usługowej
	tereny usługowe
	zielen o charakterze publicznym: parkowa, dolinna, izolacyjna, zieleńce, skwery
	Ekologiczny System Obszarów Chronionych
	drogi główne
	drogi zbiorcze