

**UCHWAŁA NR 1338/XLIV/2022**  
**RADY MIASTA LUBLIN**

z dnia 17 listopada 2022 r.

**w sprawie przystąpienia do sporządzenia miejscowych planów zagospodarowania przestrzennego miasta  
Lublin w obszarach: A - część V oraz B i C - część VIII**

Na podstawie art. 18 ust. 2 pkt 5 ustawy z dnia 8 marca 1990 r. o samorządzie gminnym (Dz. U. z 2022 r. poz. 559, 583, 1005, 1079 i 1561) oraz art. 14 ust. 1 i 2 ustawy z dnia 27 marca 2003 r. o planowaniu i zagospodarowaniu przestrzennym (Dz. U. z 2022 r. poz. 503 i 1846) - Rada Miasta Lublin uchwala, co następuje:

**§ 1.**

Przystępuje się do sporządzenia miejscowych planów zagospodarowania przestrzennego miasta Lublin w następujących obszarach:

- 1) Obszar A - część V - rejon ulic: gen. J. Zajączka i Powstańców Śląskich - przedstawiony na załączniku graficznym nr 1;
- 2) Obszar B - część VIII - rejon ulic: ks. Jerzego Popiełuszki i K. Junoszy - przedstawiony na załączniku graficznym nr 2;
- 3) Obszar C - część VIII - rejon ulic: al. J. Długosza i S. Leszczyńskiego - przedstawiony na załączniku graficznym nr 3.

**§ 2.**

Dopuszcza się opracowanie i uchwalenie miejscowych planów zagospodarowania przestrzennego miasta Lublin - część V oraz część VIII odrębnie dla poszczególnych obszarów lub części obszarów, o których mowa w § 1.

**§ 3.**

Granice opracowania planów przedstawiają załączniki graficzne nr 1-3 do niniejszej uchwały.

**§ 4.**

Wykonanie uchwały powierza się Prezydentowi Miasta Lublin.

**§ 5.**


Uchwała wchodzi w życie z dniem podjęcia.

Przewodniczący Rady Miasta Lublin

**Jarosław Pakuła**




Załącznik graficzny nr 1  
do uchwały nr 1338/XLIV/2022  
Rady Miasta Lublin  
z dnia 17 listopada 2022 r.

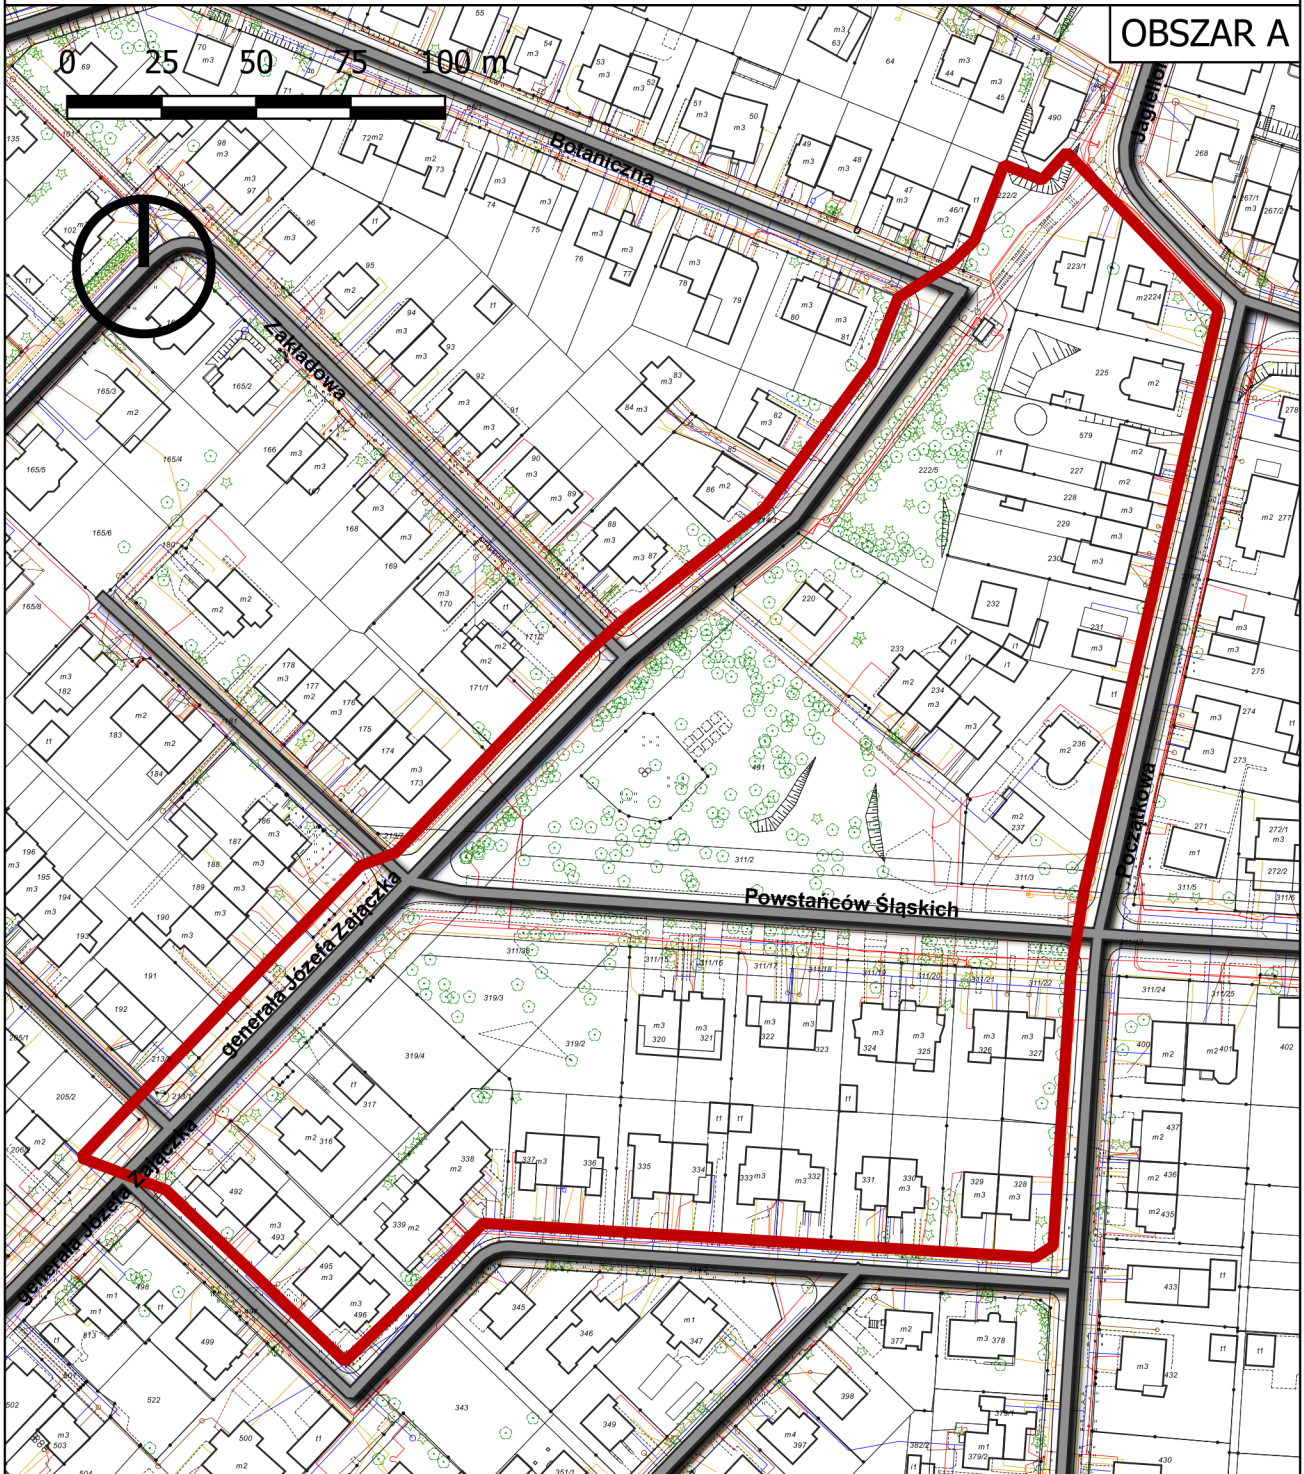

 granica obszaru objętego przystąpieniem do sporządzenia planu



Załącznik graficzny nr 2  
do uchwały nr 1338/XLIV/2022  
Rady Miasta Lublin  
z dnia 17 listopada 2022 r.

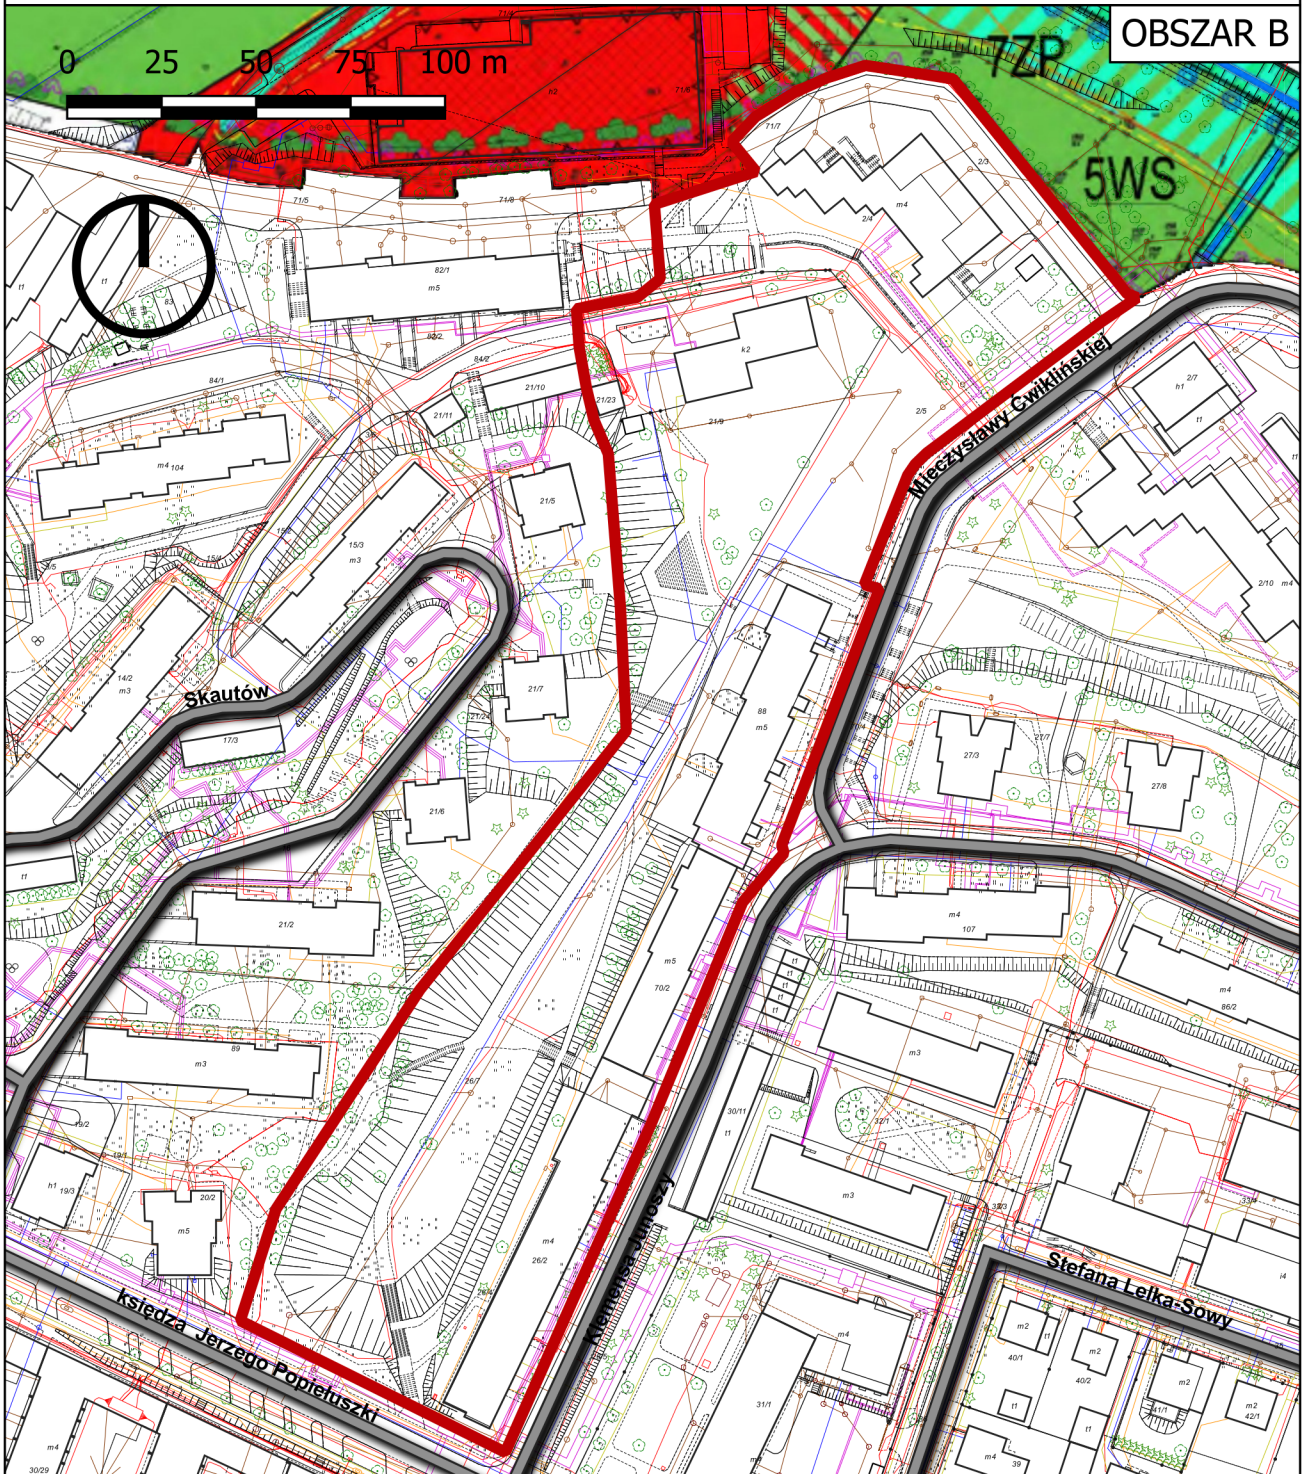




OBSZAR B

 granica obszaru objętego przystąpieniem do sporządzenia planu

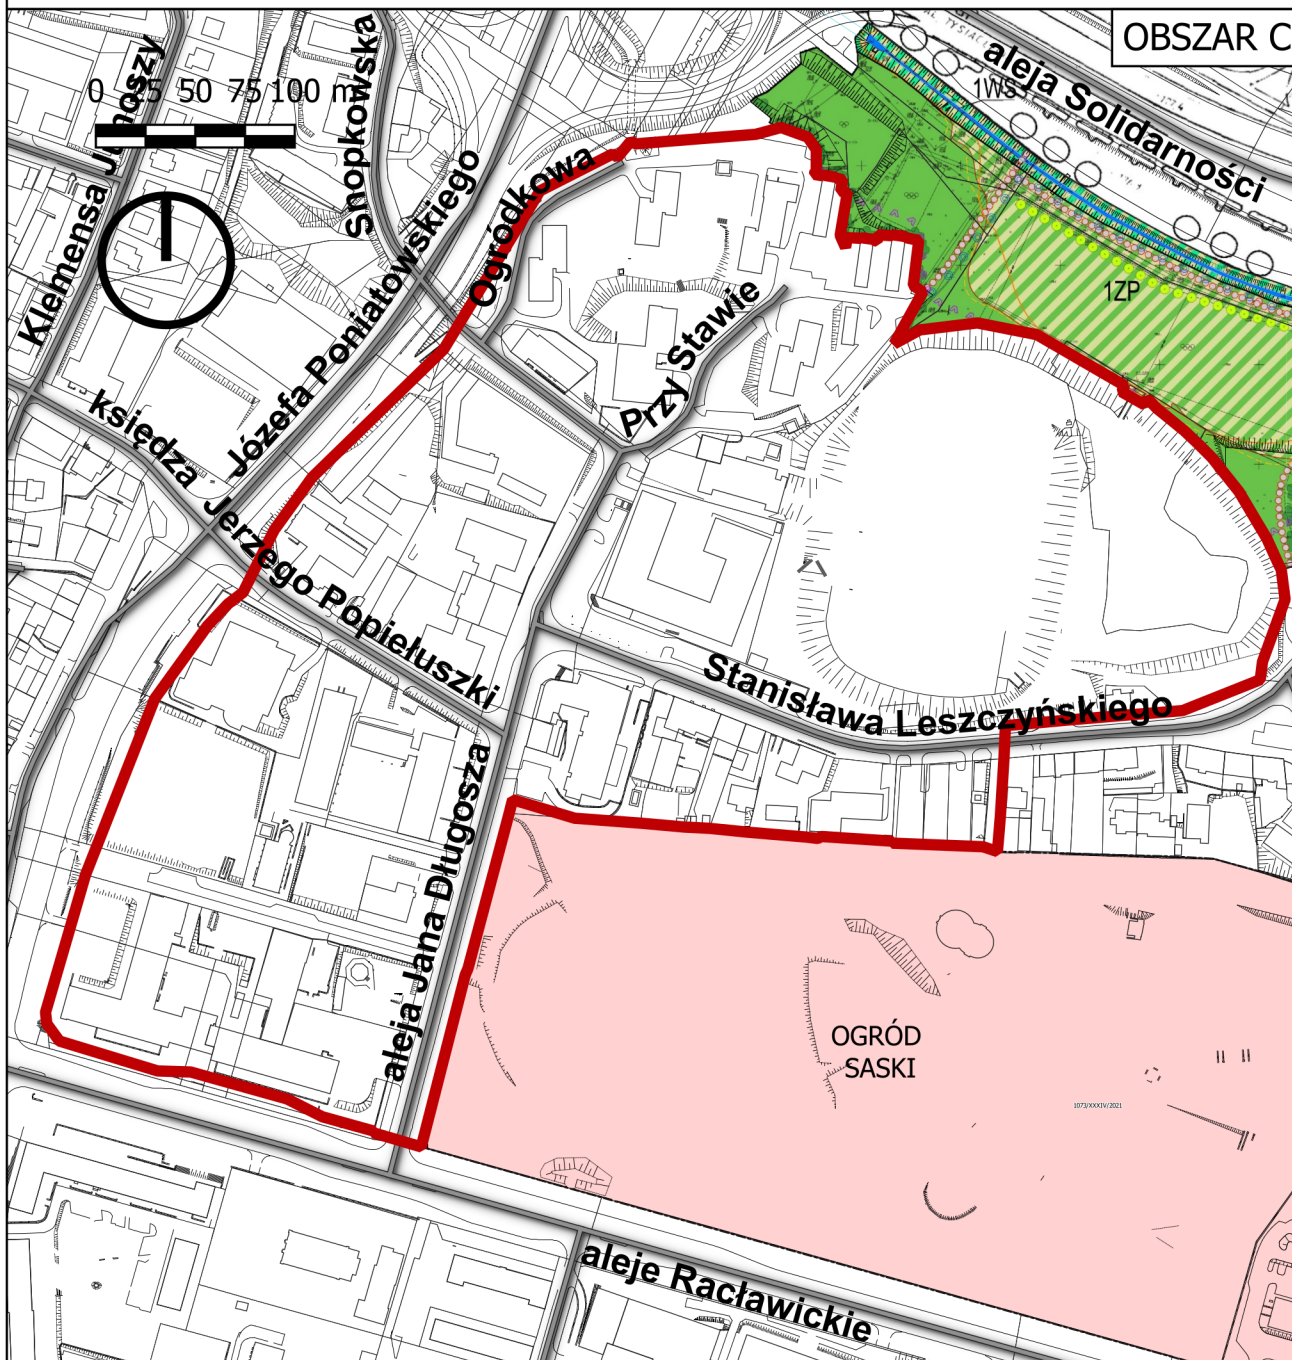

Załącznik graficzny nr 3  
do uchwały nr 1338/XLIV/2022  
Rady Miasta Lublin  
z dnia 17 listopada 2022 r.



-  granica obszaru objętego przystąpieniem do sporządzenia planu
-  plan w opracowaniu