



**MIASTO LUBLIN**  
**ZMIANA MIEJSCOWEGO PLANU ZAGOSPODAROWANIA PRZESTRZENNEGO**  
**MIASTA LUBLIN - CZĘŚĆ IV OBSZAR I -**  
**REJON UL. MEŁGIEWSKIEJ I UL. METALURGICZNEJ**  
**SKALA 1:1000**


**ZAŁĄCZNIK NR 1**

do Uchwały Nr ...../...../.....  
 Rady Miasta Lublin  
 z dnia .....



USTALENIA OBOWIĄZUJĄCE	
	granica obszaru objętego planem
	granica obszaru objętego planem stanowiąca jednocześnie granicę terenów kolejowych zamkniętych
	linia rozgraniczająca tereny o różnym przeznaczeniu lub różnych zasadach zagospodarowania
	nieprzekraczalna linia zabudowy
<b>P</b>	tereny obiektów produkcyjnych, składów i magazynów
<b>E</b>	tereny infrastruktury technicznej - elektroenergetyka
<b>KDD</b>	tereny dróg publicznych: ulica dojazdowa
<b>KK</b>	tereny komunikacji i obsługi kolejowej
	strefa, w której obowiązują szczególne warunki zagospodarowania oraz ograniczenia w użytkowaniu, wynikające z przepisów odrębnych w zakresie transportu kolejowego
	110kV linia napowietrzna 110 kV ze strefą ochronną 40 m. (po 20 m. od osi linii)
ELEMENTY INFORMACYJNE	
	linie rozgraniczające oraz symbole terenów poza obszarem planu
	kolejowe tereny zamknięte

**WYRYS ZE STUDYUM UWARUNKOWAŃ I KIERUNKÓW ZAGOSPODAROWANIA PRZESTRZENNEGO MIASTA LUBLIN - Uchwała nr 283/VIII/2019 Rady Miasta Lublin z dnia 1 lipca 2019 r. SKALA 1 : 10 000**

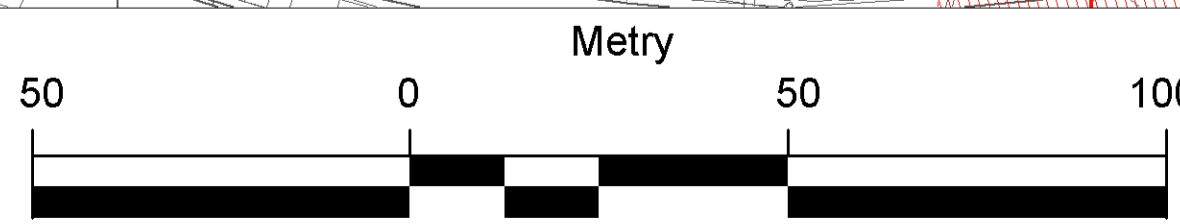

**URZĄD MIASTA LUBLIN**  
**WYDZIAŁ PLANOWANIA**

	GRANICA OBSZARU OPRACOWANIA ZMIANY M.P.Z.P.
	TERENY AKTYWNOŚCI GOSPODARWCZEJ: PRZEMYSŁOWE, BAZY, SKŁADY, MAGAZYNY
	TERENY KOLEJOWE
	LINIE NAPONOWIETRZNE WYSOKIEJ NAPIĘCIA 110 kV
	TERENY ZAMKNIĘTE I ICH STREFY OCHRONNE