



ZMIANA MIEJSCOWEGO PLANU ZAGOSPODAROWANIA PRZESTRZENNEGO MIASTA LUBLIN

- część IVA w rejonie Specjalnej Strefy Ekonomicznej


- obszar 2 - rejon ulic Antoniny Grygowej i Metalurgicznej

IDEOGRAM UZBROJENIA

ZAŁĄCZNIK NR 2
do Uchwały Nr/...../.....
Rady Miasta Lublin
z dnia

IDEOGRAM UZBROJENIA

	uzbrojenie terenu - sieć wodociągowa (istn. / plan.)
	uzbrojenie terenu - kanalizacja sanitarna (istn. / plan.)
	uzbrojenie terenu - kanalizacja deszczowa (istn.)
	uzbrojenie terenu - zbiornik retencyjny wód opadowych (istn. / plan.)
	uzbrojenie terenu - sieć gazowa średniego ciśn. (plan.)
	uzbrojenie terenu - sieć ciepłownicza (istn.)
	uzbrojenie terenu - sieć telekomunikacyjna istn.
	uzbrojenie terenu - linia elektroenergetyczna kablowa nN / SN istn.

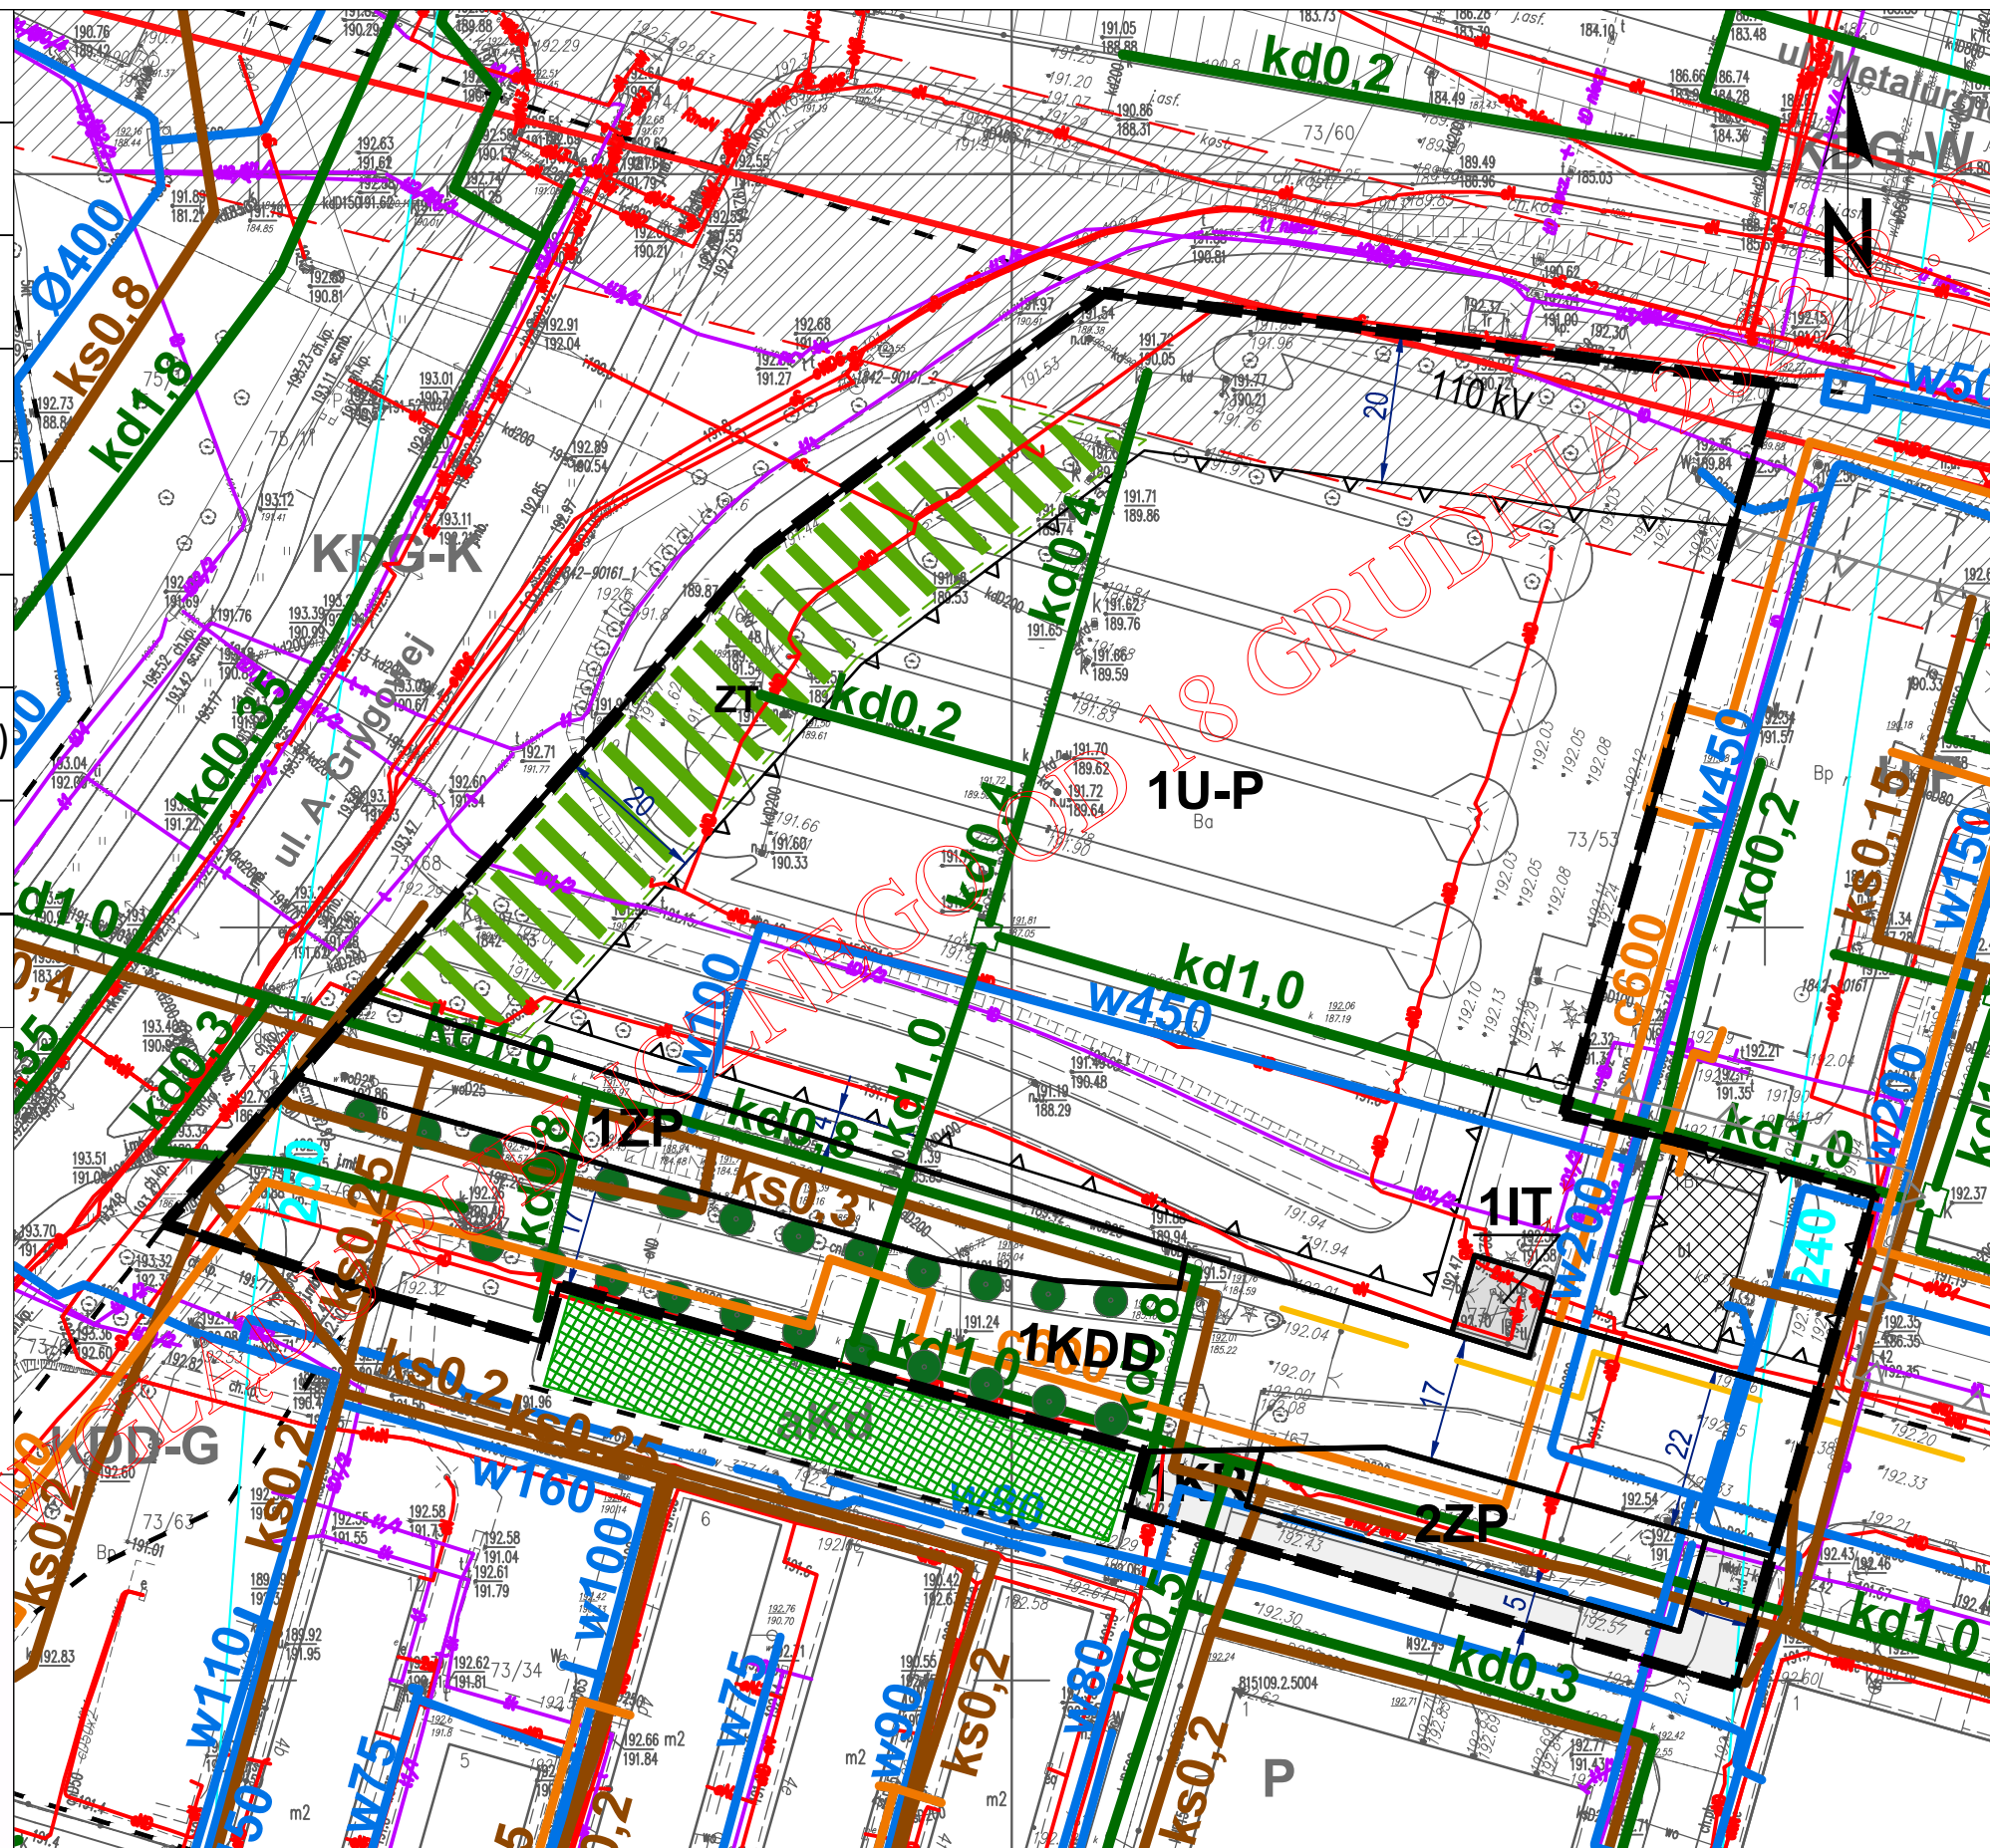


USTALENIA OBOWIĄZUJĄCE

	granica obszaru objętego planem
	linia rozgraniczająca tereny o różnym przeznaczeniu lub różnych zasadach zagospodarowania
	nieprzekraczalna linia zabudowy
U-P	teren usług lub produkcji
KDD	teren drogi dojazdowej
KR	teren komunikacji drogowej wewnętrznej
IT	teren telekomunikacji
ZP	teren zieleni urządzonej
	obszar zieleni towarzyszącej - wydzielenie wewnętrzne w ramach funkcji podstawowej
	linia elektroenergetyczna (napowietrzna) WN 110kV ze strefą ochronną o szerokości 40 m (po 20 m od osi linii)
	powierzchnie ograniczające wysokość zabudowy i obiektów naturalnych w rejonie lotniska Lublin

ELEMENTY INFORMACYJNE

	szpaler drzew
	budynki istniejące
	linie rozgraniczające, symbole terenów oraz nieprzekraczalne linie zabudowy poza granicami planu

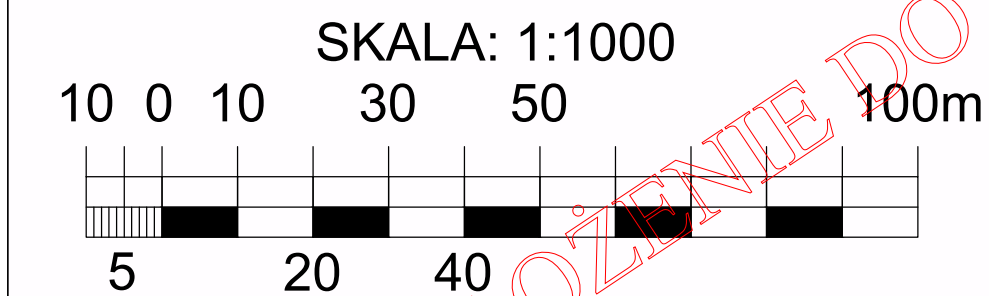

Niniejszy projekt miejscowego planu zagospodarowania przestrzennego sporządzono z wykorzystaniem urzędowych zasobów mapy zasadniczej i ewidencji gruntów miasta Lublin w postaci wektorowej, w układzie współrzędnych PL - 2000 zawierających obszar objęty projektem planu miejscowego wraz z jego niezbędnym otoczeniem - otrzymanych z Państwowego Zasobu Geodezyjnego i Kartograficznego - prowadzonego przez Prezydenta Miasta Lublin (zgodnie z art. 16 ust. 1 ustawy z dnia 27 marca 2003 roku o planowaniu i zagospodarowaniu przestrzennym, z paragrafem pkt 3 i 4 Rozporządzenia z dnia 17 grudnia 2021 r. w sprawie wymaganego zakresu projektu miejscowego planu zagospodarowania przestrzennego oraz z art. 40c ust. 3 ustawy z dnia 17 maja 1989 r. - Prawo Geodezyjne i Kartograficzne).