



MIEJSCOWY PLAN ZAGOSPODAROWANIA PRZESTRZENNEGO MIASTA LUBLIN, CZĘŚĆ VIII, OBSZAR B

REJON ULIC: KS. JERZEGO POPIELUSZKI I KLEMENSA JUNOSZY

skala 1:1000

Załącznik graficzny nr...
do uchwały nr
Rady Miasta Lublin
z dnia r.

ETAP: WYŁOŻENIE DO WGLĄDU PUBLICZNEGO



OZNACZENIA OBOWIĄZUJĄCE:


	granica obszaru objętego planem
	linia rozgraniczająca tereny o różnym przeznaczeniu lub różnych zasadach zagospodarowania
	nieprzekraczalna linia zabudowy
	MW teren zabudowy mieszkaniowej wielorodzinnej
	UE teren usług edukacji
	ZP teren zieleni urządzonej
	KDD teren drogi dojazdowej
	KR teren komunikacji drogowej wewnętrznej
	IE teren elektroenergetyki
	skarpa do zachowania
	obszar zieleni towarzyszącej - wydzielenie wewnętrzne w ramach funkcji podstawowej
	drzewo o szczególnych walorach przyrodniczych

OZNACZENIA INFORMACYJNE:

	budynki istniejące
	obszar lokalizacji placów zabaw
	obszar lokalizacji terenowych urządzeń sportowo-rekreacyjnych (np. boiska, place zabaw)
	wymiary (w metrach)
	schemat przebiegu głównych ciągów pieszych
	Ekologiczny System Obszarów Chronionych
	główne kierunki powiązań przyrodniczych

WYRYS ZE STUDIUM UWARUNKOWAŃ I KIERUNKÓW ZAGOSPODAROWANIA PRZESTRZENNEGO MIASTA LUBLIN

Uchwała nr 283/VIII/2019 Rady Miasta Lublin z dnia 1 lipca 2019 r.
Skala 1:10 000

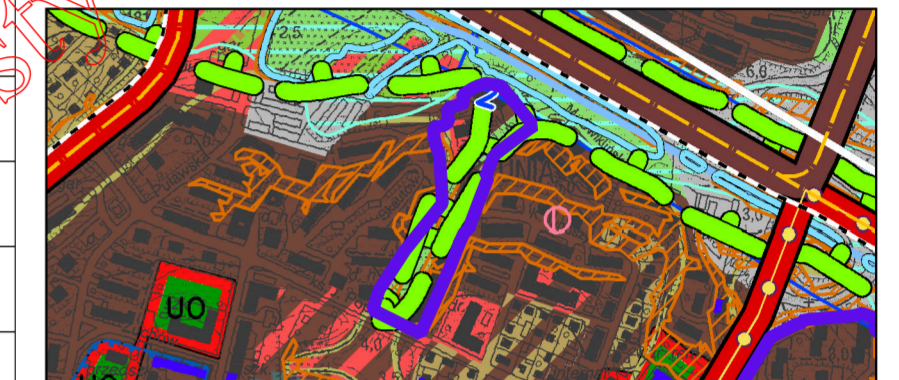

	granica obszaru opracowania m.p.z.p.
	tereny zabudowy wielorodzinnej
	tereny zabudowy wielorodzinnej / usługowej
	tereny zabudowy wielorodzinnej / jednorodzinnej
	tereny zabudowy jednorodzinnej
	tereny usługowe
	UO/UN tereny usług oświaty (UO) / nauki (UN)
	tereny zieleni z pojedynczymi obiektami usługowymi
	zielen o charakterze publicznym: parkowa, dolinna, izolacyjna, zieleńce, skwery
	obszar funkcjonalnego śródmieścia - centrum miasta
	Ekologiczny System Obszarów Chronionych
	rzeki, ciek, wody otwarte
	tereny o spadkach powyżej 15%
	doliny rzeczne
	poziom wód gruntowych na głębokości 2m p.p.t.
	drogi główne ruchu przyspieszonego
	drogi główne
	stanowiska archeologiczne
	trasy przewozu materiałów niebezpiecznych
	tereny obsługi komunikacji samochodowej (dworce, przystanki, parkingi i inne o funkcjach związanych z obsługą komunikacji)

Niniejszy projekt miejscowego planu zagospodarowania przestrzennego sporządzono z wykorzystaniem urzędowych zasobów mapy zasadniczej i ewidencji gruntów miasta Lublin w postaci wektorowej, w układzie współrzędnych PL - 2000 zawierających obszar objęty projektem planu miejscowego wraz z jego niezbędnym otoczeniem - otrzymanych z Państwowego Zasobu Geodezyjnego i Kartograficznego - prowadzonego przez Prezydenta Miasta Lublin (zgodnie z art. 16 ust. 1 ustawy z dnia 27 marca 2003 roku o planowaniu i zagospodarowaniu przestrzennym, z paragrafem pkt 3 i 4 Rozporządzenia z dnia 17 grudnia 2021 r. w sprawie wymaganego zakresu projektu miejscowego planu zagospodarowania przestrzennego oraz z art. 40c ust. 3 ustawy z dnia 17 maja 1989 r. - Prawo Geodezyjne i Kartograficzne).