



450 lat
UNII
LUBELSKIEJ

Prezydent Miasta Lublin



Lubelskie Centrum Ekonomiczno-Administracyjne Oświaty
ul. Jana Gilasa 3, 20-109 Lublin
ePUAP:/lcoLublin/SkrytkaESP
,www.um.lublin.eu

ZD.025.1.2019

Lublin, 7 lutego 2019 r.

RWS Inwestycje Sp. z o.o.
ul. Jana Sawy 2
20-632 Lublin

Lubelskie Centrum Ekonomiczno-Administracyjne Oświaty, w nawiązaniu do wniosku z dnia 28 stycznia 2019 r. (data wpływu: 5 luty 2019 r.) o wydanie zaświadczenia o możliwości przyjęcia nowych uczniów do szkół podstawowych oraz zapewnienia wychowania przedszkolnego dzieciom w przedszkolach, informuje, iż zgodnie z art. 17 pkt 3 ustawy z dnia 5 lipca 2018 r. o ułatwieniach w przygotowaniu i realizacji inwestycji mieszkaniowych (Dz. U. z 2018 r., poz.1496), w odległości 1500 m od miejsca planowanej przez Państwa inwestycji znajdują się:

- a) Szkoła Podstawowa nr 38, przy ul. Pana Wołodyjowskiego 13, która jest w stanie przyjąć nowych uczniów z planowanej liczby mieszkańców inwestycji mieszkaniowej,
 - b) Przedszkole nr 72, ul. Różana 9,
Przedszkole nr 63, ul. Szmaragdowa 22,
Przedszkole nr 69, ul. Dziewanny 19,
Przedszkole Niepubliczne „Mini Martynka” ul. Dziewanny 14
- które są w stanie zapewnić wychowanie przedszkolne dzieciom z planowanej liczby mieszkańców inwestycji.

Z up. Prezydenta Miasta Lublin

mgr Barbara Czołowska
Dyrektor Lubelskiego Centrum
Ekonomiczno-Administracyjnego Oświaty



450 lat
UNII
LUBELSKIEJ

Prezydent Miasta Lublin



Lubelskie Centrum Ekonomiczno-Administracyjne Oświaty
ul. Jana Gilasa 3, 20-109 Lublin
ePUAP://coLublin/SkrytkaESP
www.um.lublin.eu

ZD.025.1.2019

Lublin, 7 lutego 2019 r.

RWS Inwestycje Sp. z o.o.
ul. Jana Sawy 2
20-632 Lublin

Lubelskie Centrum Ekonomiczno-Administracyjne Oświaty, w nawiązaniu do wniosku z dnia 28 stycznia 2019 r. (data wpływu: 5 luty 2019 r.) o wydanie zaświadczenia o możliwości przyjęcia nowych uczniów do szkół podstawowych oraz zapewnienia wychowania przedszkolnego dzieciom w przedszkolach, informuje, iż zgodnie z art. 17 pkt 3 ustawy z dnia 5 lipca 2018 r. o ułatwieniach w przygotowaniu i realizacji inwestycji mieszkaniowych (Dz. U. z 2018 r., poz.1496), w odległości 1500 m od miejsca planowanej przez Państwa inwestycji znajdują się:

- a) Szkoła Podstawowa nr 38, przy ul. Pana Wołodziejowskiego 13, która jest w stanie przyjąć nowych uczniów z planowanej liczby mieszkańców inwestycji mieszkaniowej,
 - b) Przedszkole nr 72, ul. Różana 9,
Przedszkole nr 63, ul. Szmaragdowa 22,
Przedszkole nr 69, ul. Dziewanny 19,
Przedszkole Niepubliczne „Mini Martynka” ul. Dziewanny 14
- które są w stanie zapewnić wychowanie przedszkolne dzieciom z planowanej liczby mieszkańców inwestycji.

Z up. Prezydenta Miasta Lublin

mgr Barbara Czołowska
Dyrektor Lubelskiego Centrum
Ekonomiczno-Administracyjnego Oświaty

RWS INWESTYCJE Sp. z o.o.

ul. Jana Sawy 2
20-632 Lublin
KRS: 0000734930
REGON: 380428172; NIP: 7123371341

Lublin, 26.03.2019

Oświadczenie

RWS INWESTYCJE Sp. z o.o. z siedzibą 20-632 Lublin, ul. Jana Sawy 2, jako inwestor w postępowaniu o podjęcie uchwały o ustaleniu lokalizacji inwestycji mieszkaniowej oraz inwestycji towarzyszącej, a dotyczącej zamiaru budowy zespołu budynków mieszkalnych wielorodzinnych z usługami w parterze i miejscami postojowymi w garażu podziemnym na działce przy ul. Jutrzenki w Lublinie oznaczonej nr 30 (obręb 30, ark.4), oświadcza, że nie zachodzi kolizja lokalizacji inwestycji mieszkaniowej z inwestycjami o których mowa w art.4 pkt 1-12 Ustawy dnia 5 lipca 2018 r. o ułatwieniach w przygotowaniu i realizacji inwestycji mieszkaniowych oraz inwestycji towarzyszących.



Robert Siejka
Prezes



IZBA ARCHITEKTÓW
RZECZYPOSPOLITEJ POLSKIEJ

LUBELSKA OKRĘGOWA IZBA ARCHITEKTÓW RP
OKRĘGOWA KOMISJA KWALIFIKACYJNA

Lublin, dnia 19 czerwca 2012 r.

Znak sprawy: 75-99/LBOKK/2012

DECYZJA nr 91/LBOKK/2012

Na podstawie art. 12 ust. 1 pkt 1, ust. 2 i 3, art. 13 ust. pkt 1 i ust. 4¹ ustawy z dnia 7 lipca 1994 r. - Prawo budowlane (tekst jednolity z 2010 r. Dz.U. Nr 243, poz. 1623 z późn. zm.), art. 11 i 24 ust. 1 pkt 2 ustawy z dnia 15 grudnia 2000 r. o samorządach zawodowych architektów, inżynierów budownictwa oraz urbanistów (Dz.U. z 2001 r. Nr 5, poz. 42 z późn. zm.), § 11 ust. 1 pkt 1 rozporządzenia Ministra Transportu i Budownictwa z dnia 28 kwietnia 2006 r. w sprawie samodzielnych funkcji technicznych w budownictwie (Dz.U. z 2006 r. Nr 83, poz. 578 z późn. zm.) oraz art. 104 i 107 § 1 i 4 ustawy z dnia 14 czerwca 1960 r. - Kodeks postępowania administracyjnego (tekst jednolity: Dz.U. z 2000 r. Nr 98, poz. 1071, z późn. zm.)

stwierdza się, że

Pan

mgr inż. arch. Łukasz Adam Gurbiel

**posiada odpowiednie wykształcenie techniczne i praktykę zawodową
i po zdaniu egzaminu z wynikiem pozytywnym otrzymuje**

UPRAWNIENIA BUDOWLANE

w specjalności architektonicznej do projektowania bez ograniczeń

Decyzja niniejsza jako uwzględniająca w całości żądanie strony nie wymaga uzasadnienia.

Od decyzji przysługuje Panu odwołanie do Krajowej Komisji Kwalifikacyjnej Izby Architektów RP. Odwołanie wnosi się za pośrednictwem organu, który wydał decyzję tj. Okręgowej Komisji Kwalifikacyjnej Lubelskiej Okręgowej Izby Architektów RP, w terminie 14 dni od dnia doręczenia decyzji.

1. Mirosław Załuski – Przewodniczący OKK
2. Katarzyna Świącicka-Brzozowska – Wiceprzewodniczący OKK
3. Krzysztof Moczydłowski – Wiceprzewodniczący OKK
4. Jacek Begiełło – Sekretarz OKK
5. Anna Warda – Członek OKK
6. Małgorzata Wałęga – Członek OKK
7. Krzysztof Korona – Członek OKK

Otrzymują:

1. Strona (wnioskodawca): Łukasz Adam Gurbiel, [redacted]
2. Gdy decyzja stanie się ostateczna:
 - 1) Główny Inspektor Nadzoru Budowlanego - w celu wpisania do centralnego rejestru osób posiadających uprawnienia budowlane.
 - 2) Okręgowa Rada Izby Architektów RP.
3. a a.



IZBA ARCHITEKTÓW
RZECZYPOSPOLITEJ POLSKIEJ

Lubelska Okręgowa Rada Izby Architektów RP

ZAŚWIADCZENIE - ORYGINAŁ

(wypis z listy architektów)

Lubelska Okręgowa Rada Izby Architektów RP zaświadcza, że:

mgr inż. arch. Łukasz Adam Gurbiel

posiadający kwalifikacje zawodowe do pełnienia samodzielnych funkcji technicznych w budownictwie w specjalności architektonicznej i w zakresie posiadanych uprawnień nr **91/LBOKK/2012**, jest wpisany na listę członków Lubelskiej Okręgowej Izby Architektów RP pod numerem: **LB-0236**.

Członek czynny od: 23-08-2012 r.


Data i miejsce wygenerowania zaświadczenia: 02-01-2018 r. Lublin.


Zaświadczenie jest ważne do dnia: **31-05-2019 r.**

Podpisano elektronicznie w systemie informatycznym Izby Architektów RP przez:
Maria Baławejder-Kantor, Przewodnicząca Okręgowej Rady Izby Architektów RP.

Nr weryfikacyjny zaświadczenia:

LB-0236-5398-E3B8-CDC4-E628

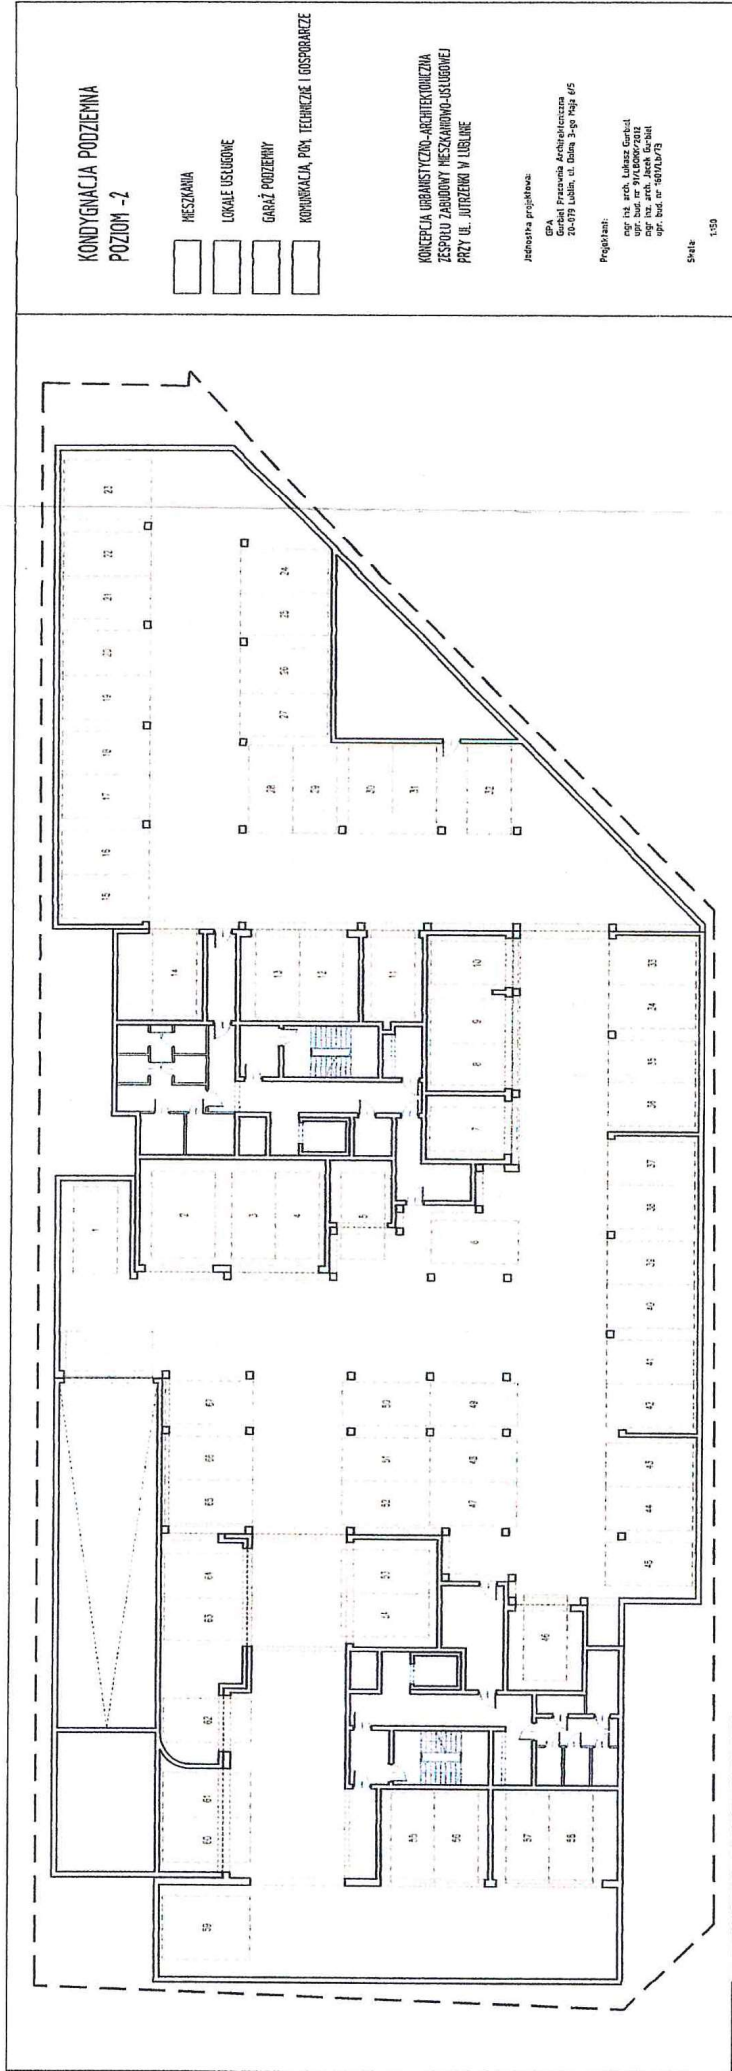

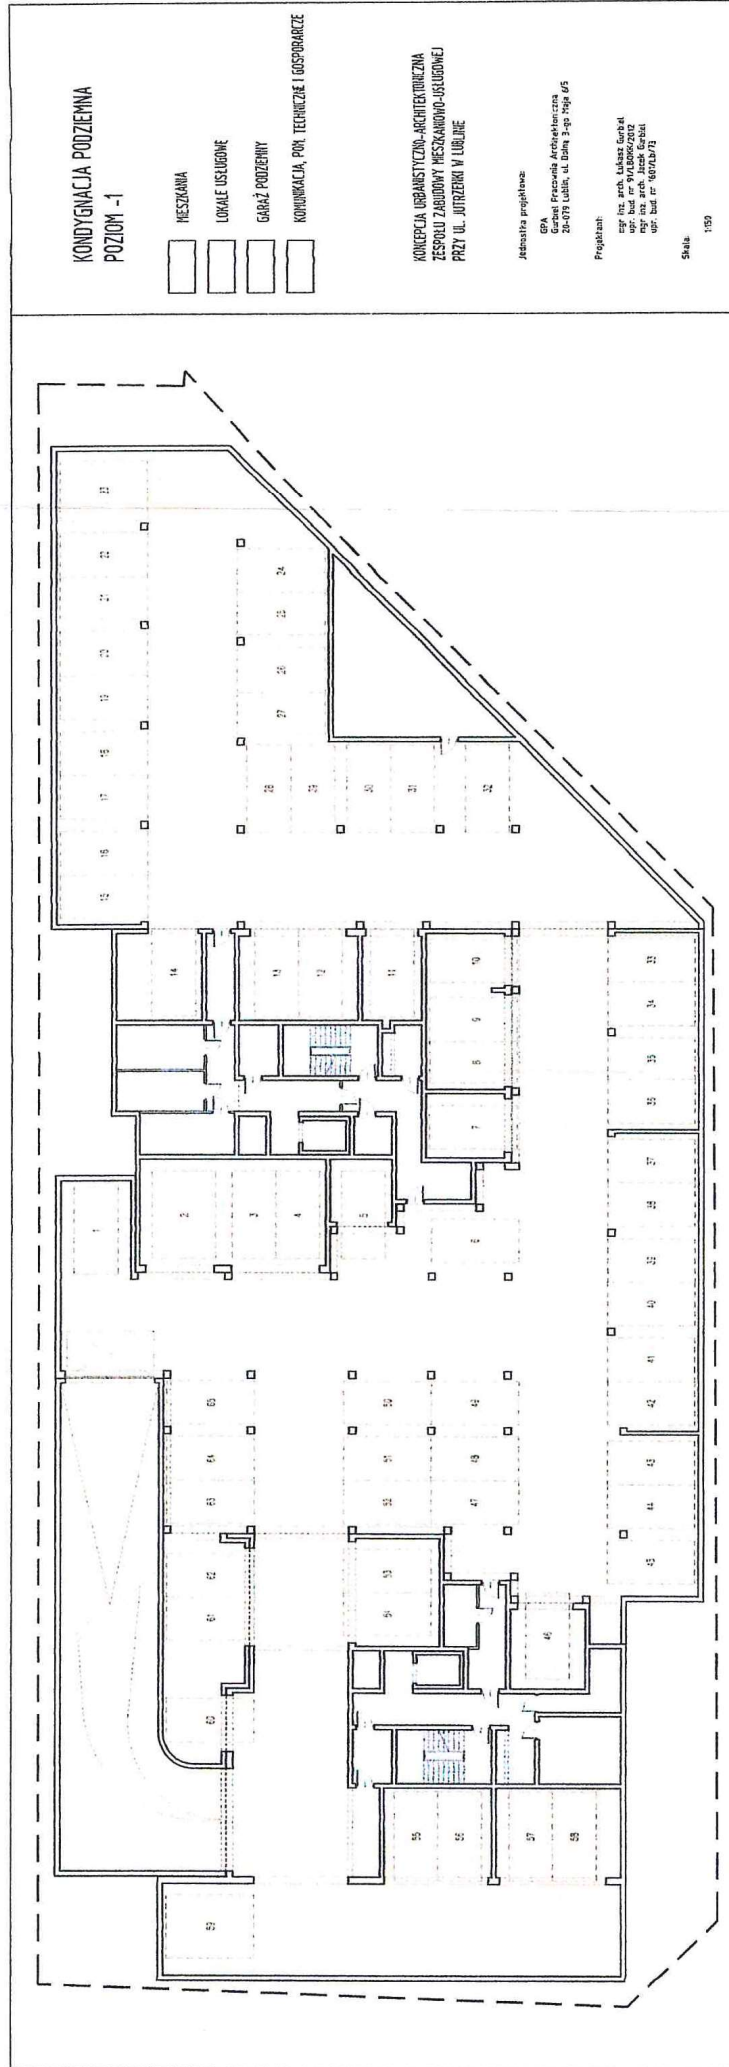

KONDYGNACJA PIERWSZA
NADZIEMNA - PARTER

- MIESZKANIA
- LOKALE USŁUGOWE
- GARAŻ PODZIEMNY
- KOMUNIKACJA, POM. TECHNICZNE I GOSPODARSTWO

KONCEPCJA URBANISTYCZNO-ARCHYTEKTONICZNA
ZESPOŁU ZABUDOWY MIESZKANOWO-USŁUGOWEJ
PRZY UL. JUTRZENKI W LUBLINIE

Jednostka projektowa:

GPA
Gurbiel Pracownia Architektoniczna
20-079 Lublin, ul. Dolna 3-go Maja 6/5


Projektant:

mgr inż. arch. Łukasz Gurbiel
upr. bud. nr 97/1808K/202
mgr inż. arch. Łukasz Gurbiel
upr. bud. nr 1607/LD/79


Skala:

1:150

BUDYNEK A2

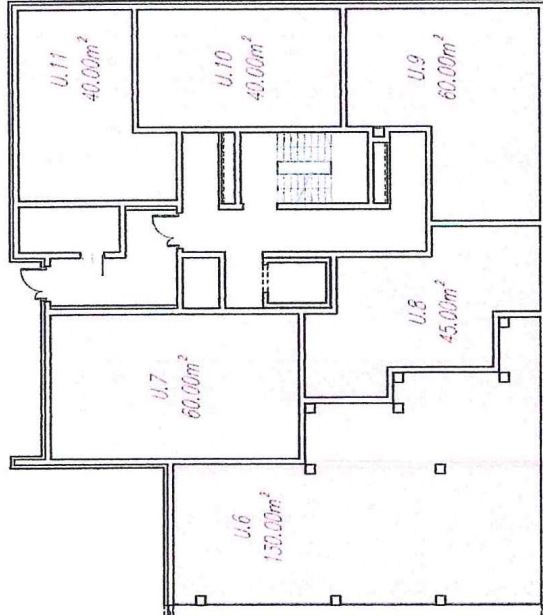

BUDYNEK A1

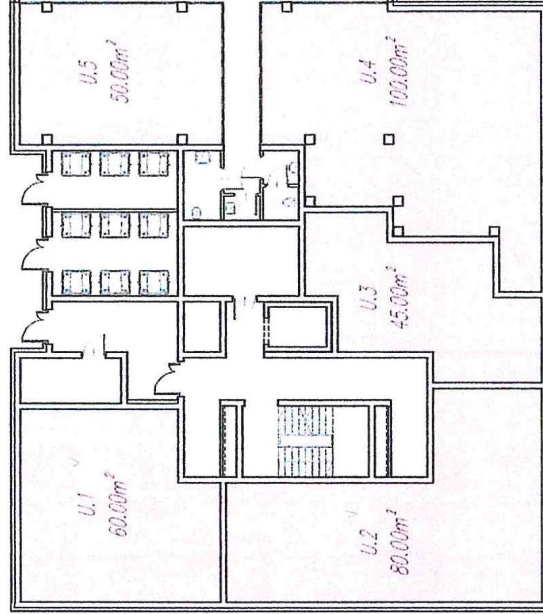

BUDYNEK A1

KONDYGNACJA OD +2 DO +8

<input type="checkbox"/>	MIESZKANIA
<input type="checkbox"/>	LOKALE USŁUGOWE
<input type="checkbox"/>	GARAŻ PODZIEMNY
<input type="checkbox"/>	KOMUNIKACJA, POM. TECHNICZNE I GOSPODARSTWO

KONCEPCJA URBANISTYCZNO-ARCHITEKTONICZNA
ZESPOŁU ZABUDOWY MIESZKANOWO-USŁUGOWEJ
PRZY UL. JUTRZENKI W LUBLINIE

Jednostka projektowa:

GPA
Gurbiel Pracownia Architektoniczna
20-079 Lublin, ul. Dolna 3-go Maja 6/5


Projektant:

mgr inż. arch. Łukasz Gurbiel
upr. bud. nr 91/LBOKK/2012
mgr inż. arch. Jacek Gurbiel
upr. bud. nr 1601/LB/73

Skala:

1:50

BUDYNEK A1

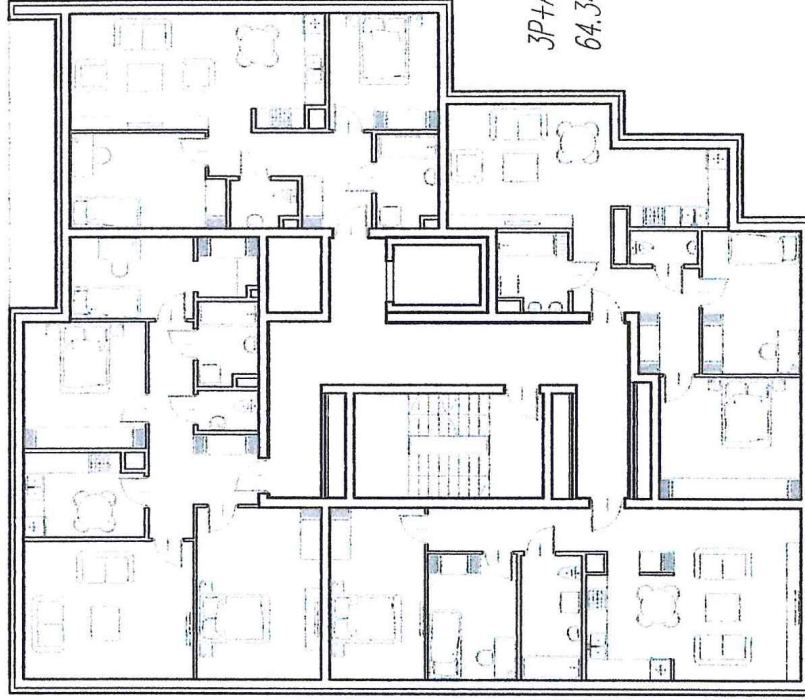

4P+K
85.90m²

3P+AK
64.39m²

3P+AK
61.81m²

3P+AK
64.34m²

BUDYNEK A2 KONDYGNACJA OD +2 DO +14

<input type="checkbox"/>	MIESZKANIA
<input type="checkbox"/>	LOKALE USŁUGOWE
<input type="checkbox"/>	GARAŻ PODZIEMNY
<input type="checkbox"/>	KOMUNIKACJA, POM. TECHNICZNE I GOSPODARCZE

KONCEPCJA URBANISTYCZNO-ARCHITEKTONICZNA
ZESPOŁU ZABUDOWY MIESZKANIOWO-USŁUGOWEJ
PRZY UL. JUTRZENKI W LUBLINIE

Jednostka projektowa:

GPA
Gurbiel Pracownia Architektoniczna
20-079 Lublin, ul. Dolna 3-go Maja 6/5

Projektant:

mgr inż. arch. Łukasz Gurbiel
upr. bud. nr 91/LBOKK/2012
mgr inż. arch. Jacek Gurbiel
upr. bud. nr 1601/Lb/73

Skala:

1:150

BUDYNEK A2

