



PAS SŁUŻEBNOŚCI PRZESYŁU DLA  
ODCINKA KANALIZACJI DESZCZOWEJ  
D1800 NA DZIAŁCE NR 58/3 (OBR. 14,  
ARK. 13)

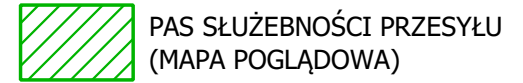

POLE PASA SŁUŻEBNOŚCI  
PRZESYŁU OK. 34,44 M2

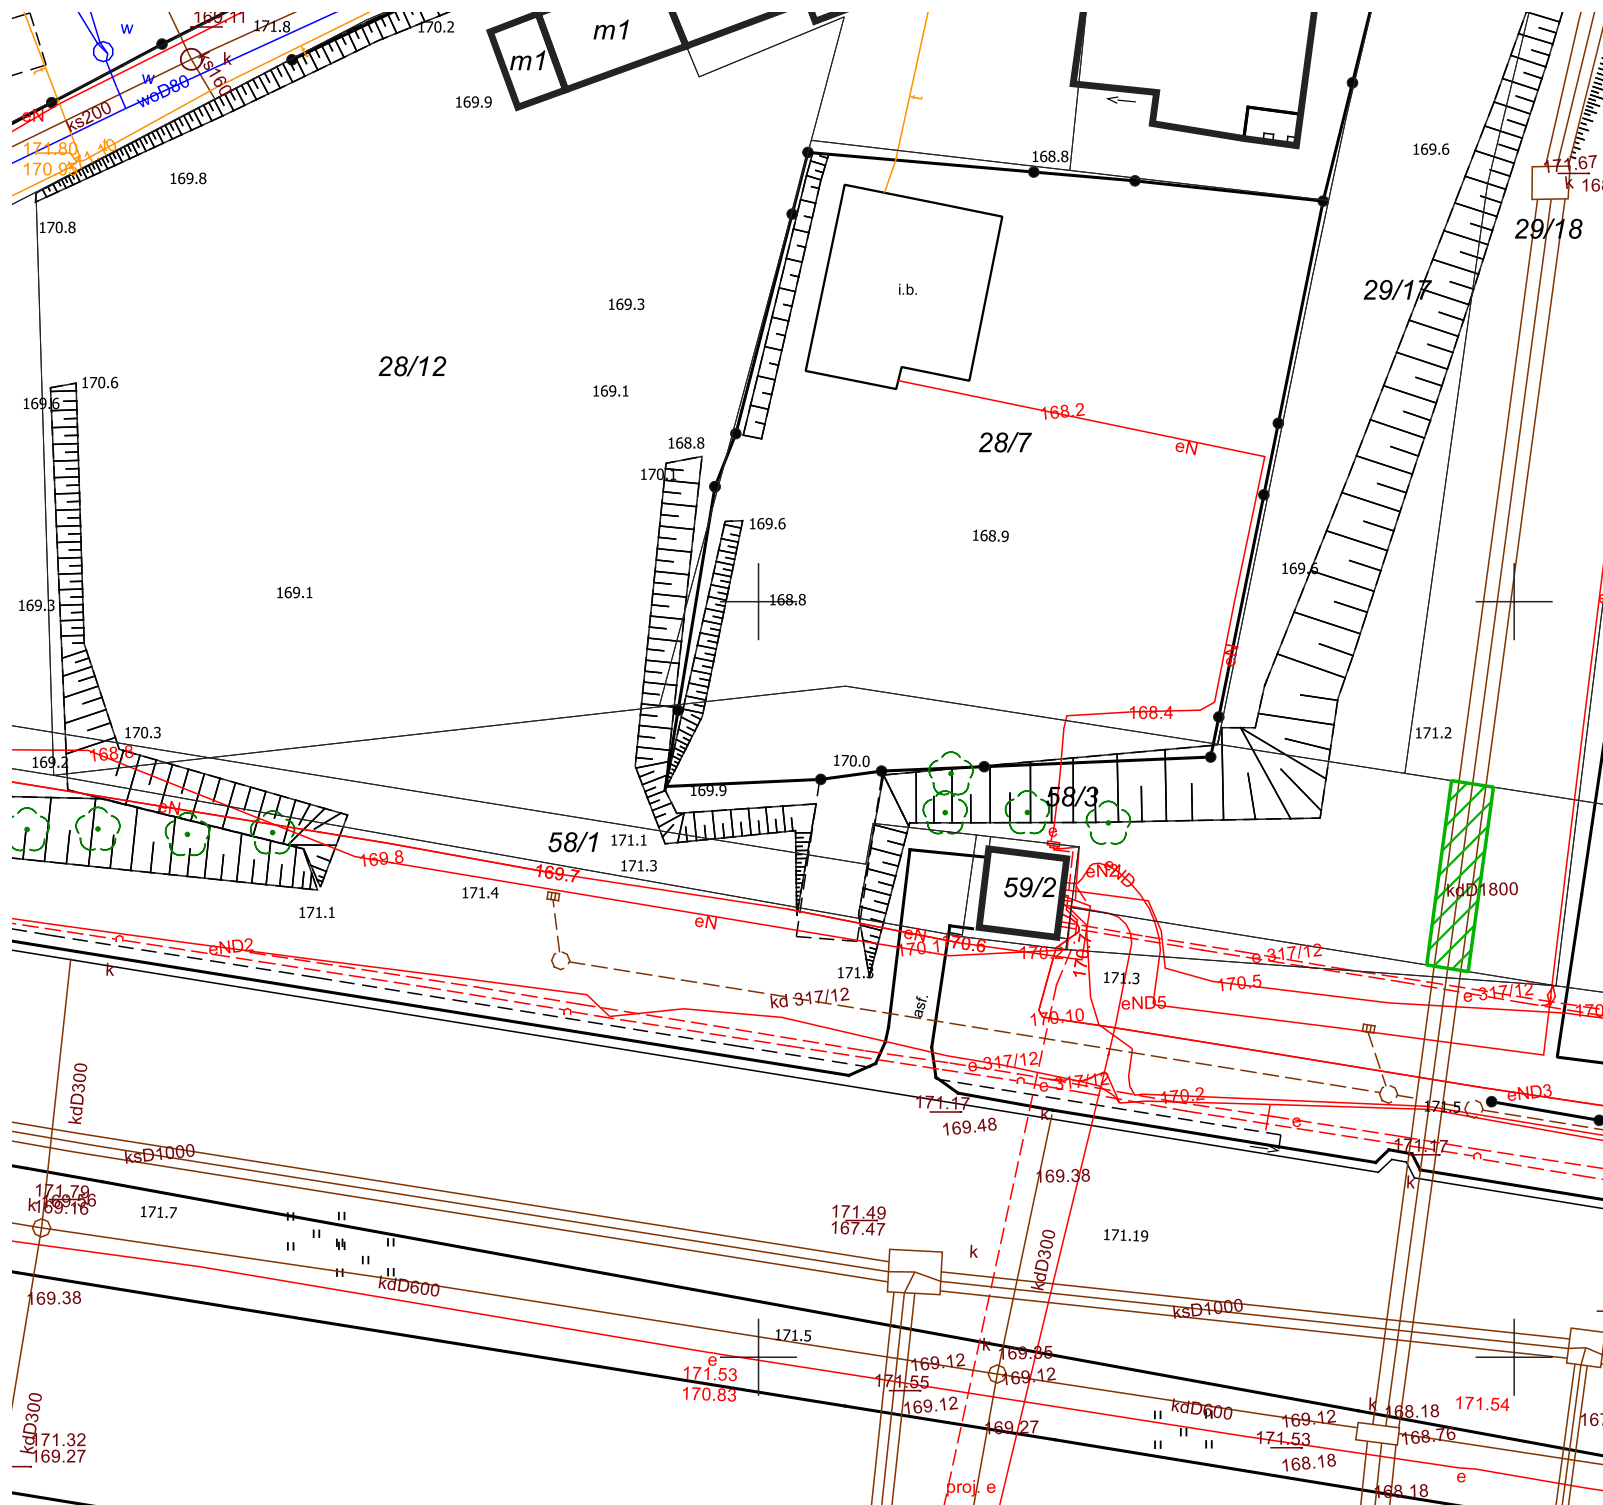

SKALA 1:500