




Załącznik graficzny nr 2 do umowy dzierżawy Lokalizacja nr 2, ul. Karola Lipińskiego

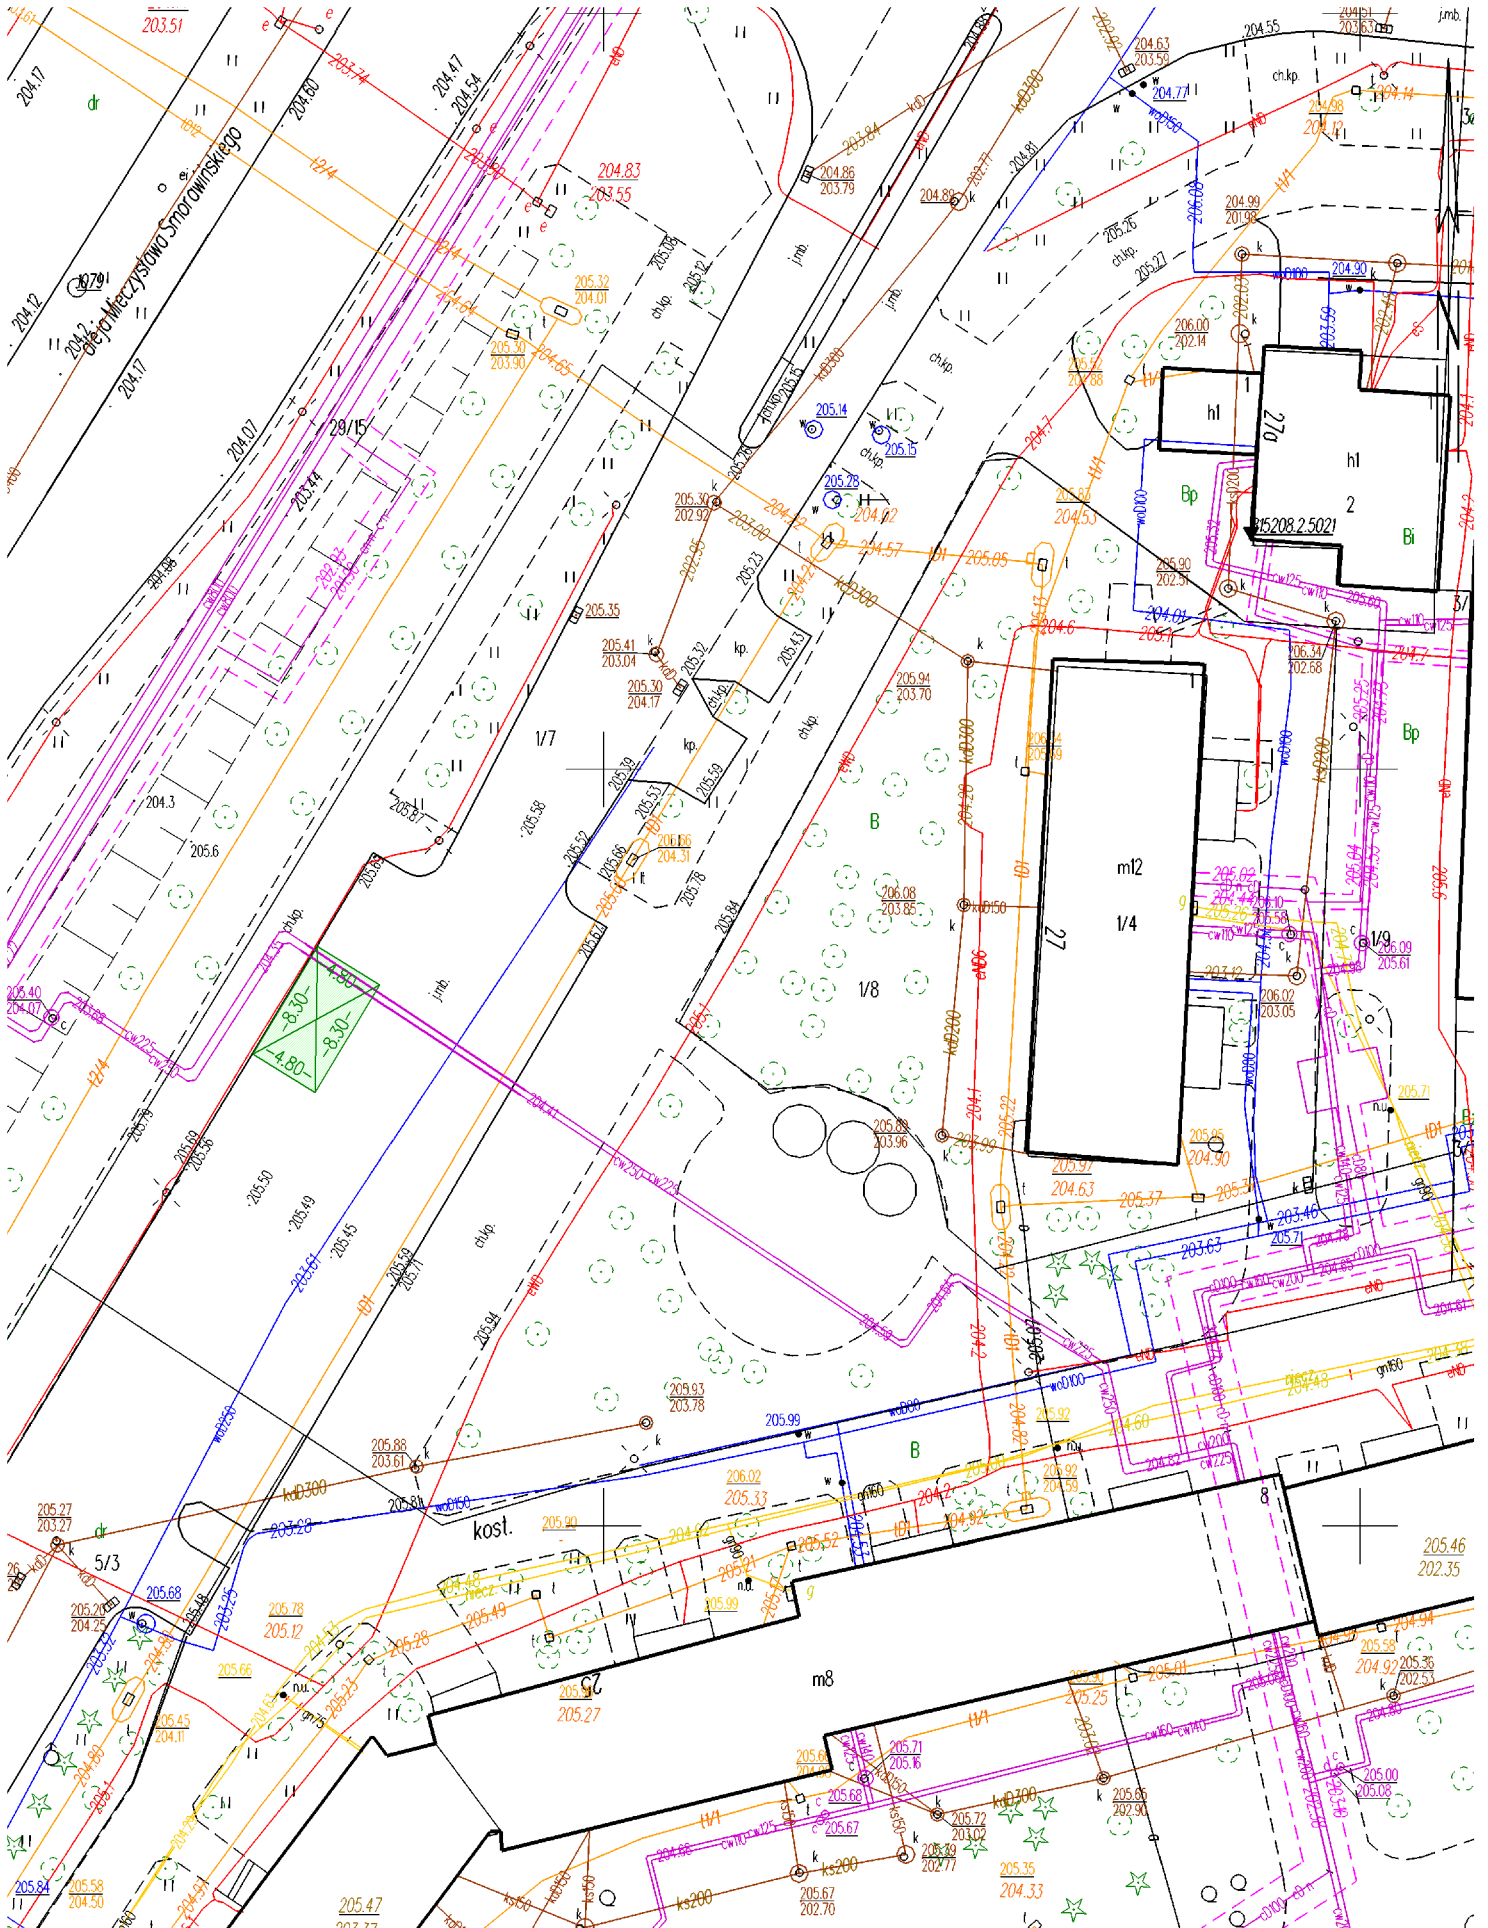


Załącznik graficzny nr 5 do umowy dzierżawy Lokalizacja nr 5, ul. Wyżynna 27

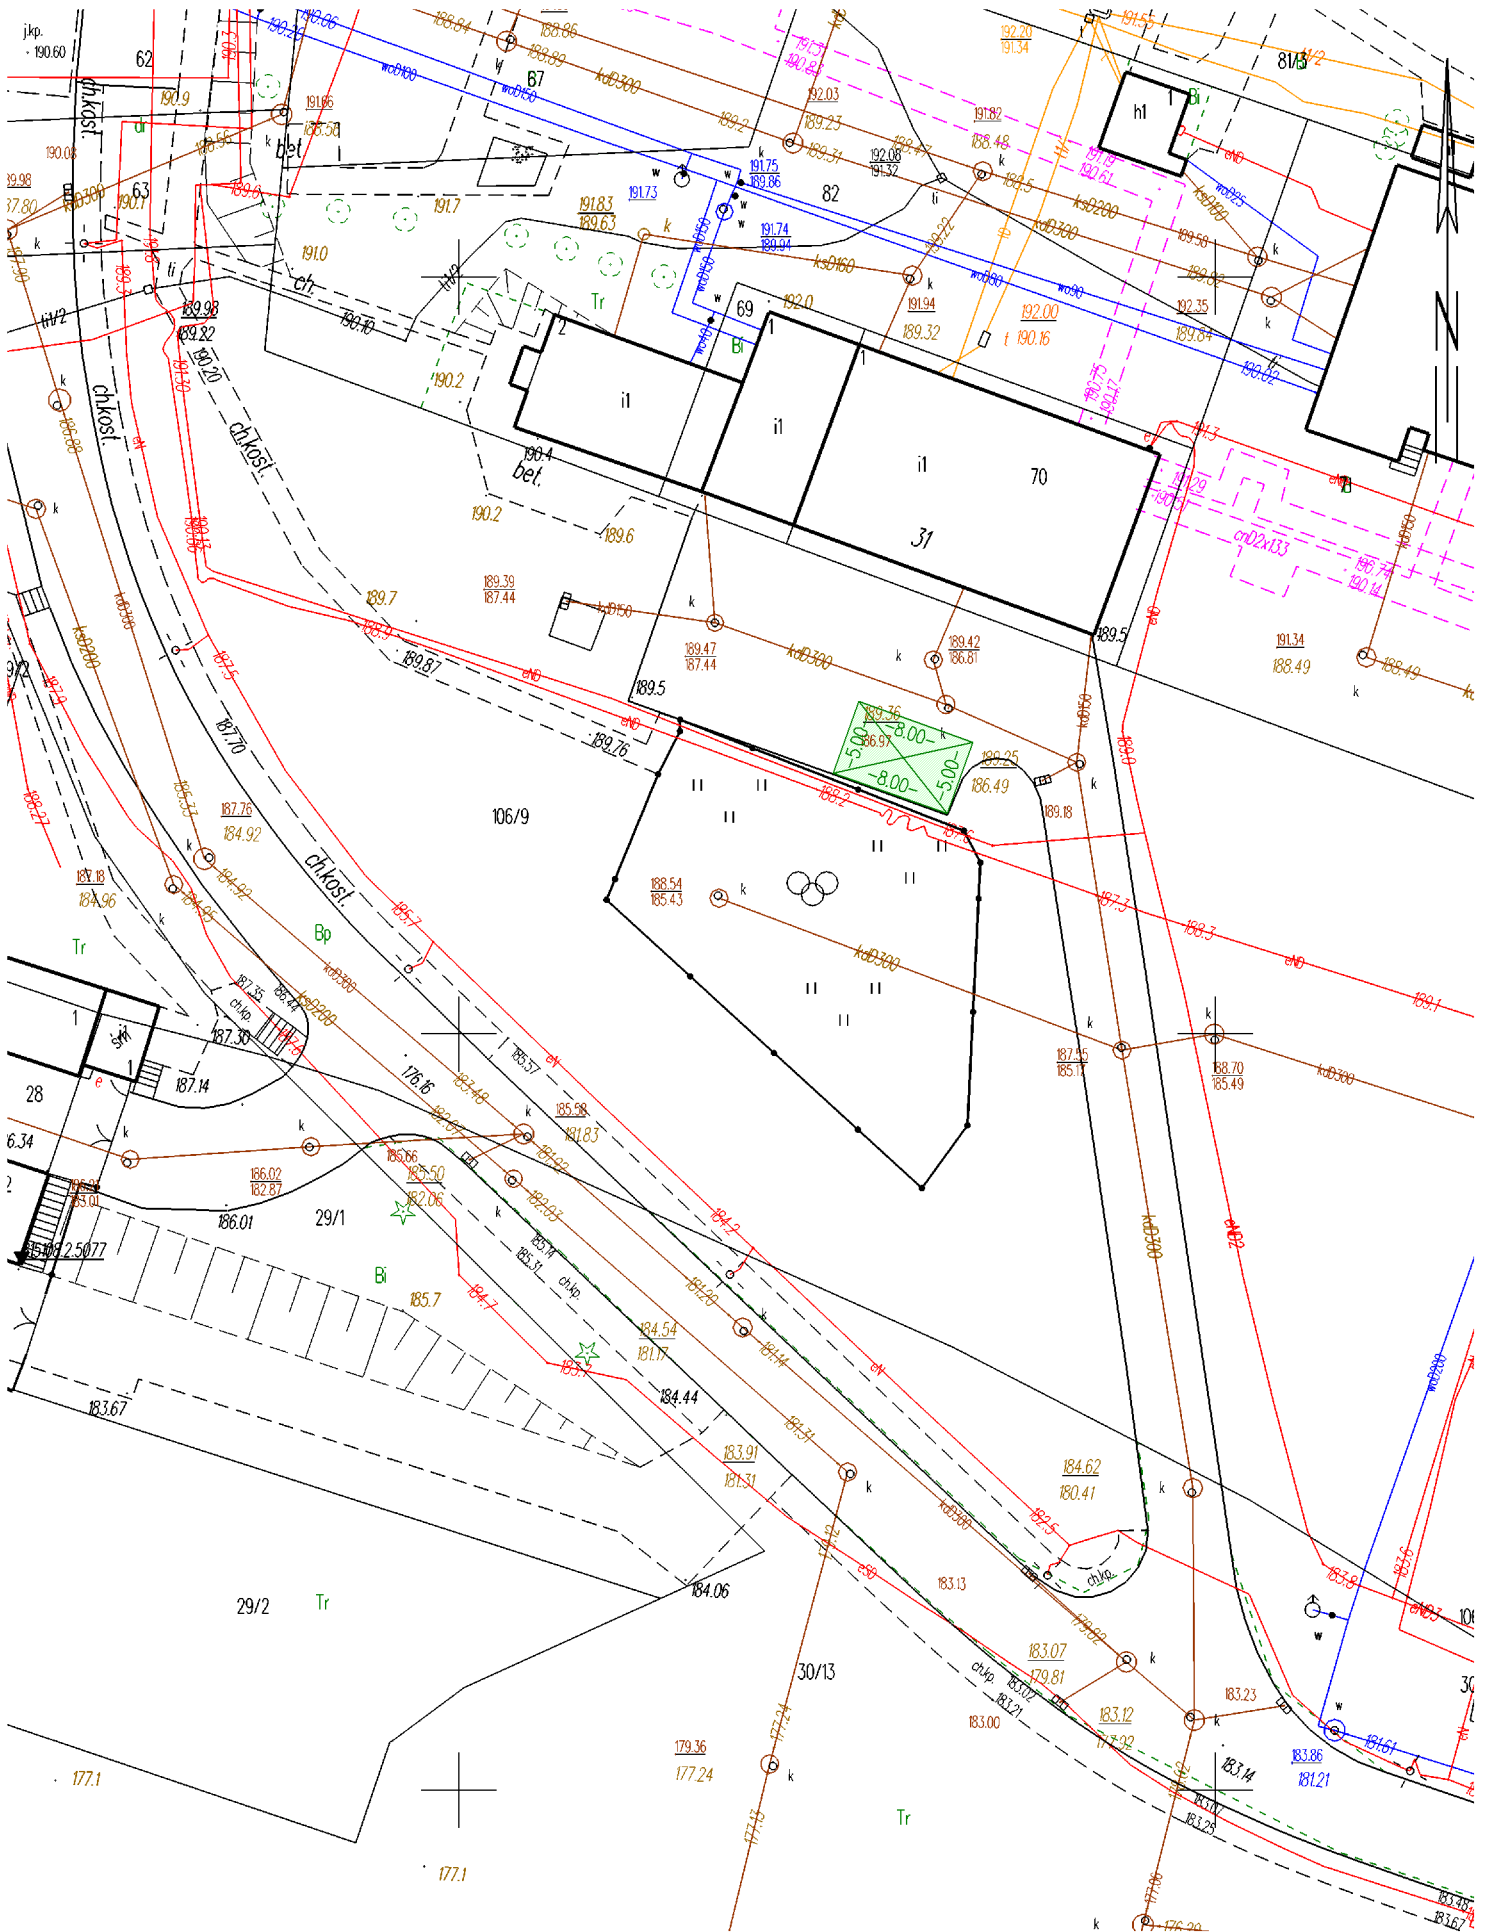

Załącznik graficzny nr 6 do umowy dzierżawy
Lokalizacja nr 6, ul. Droga Męczenników Majdanka 69

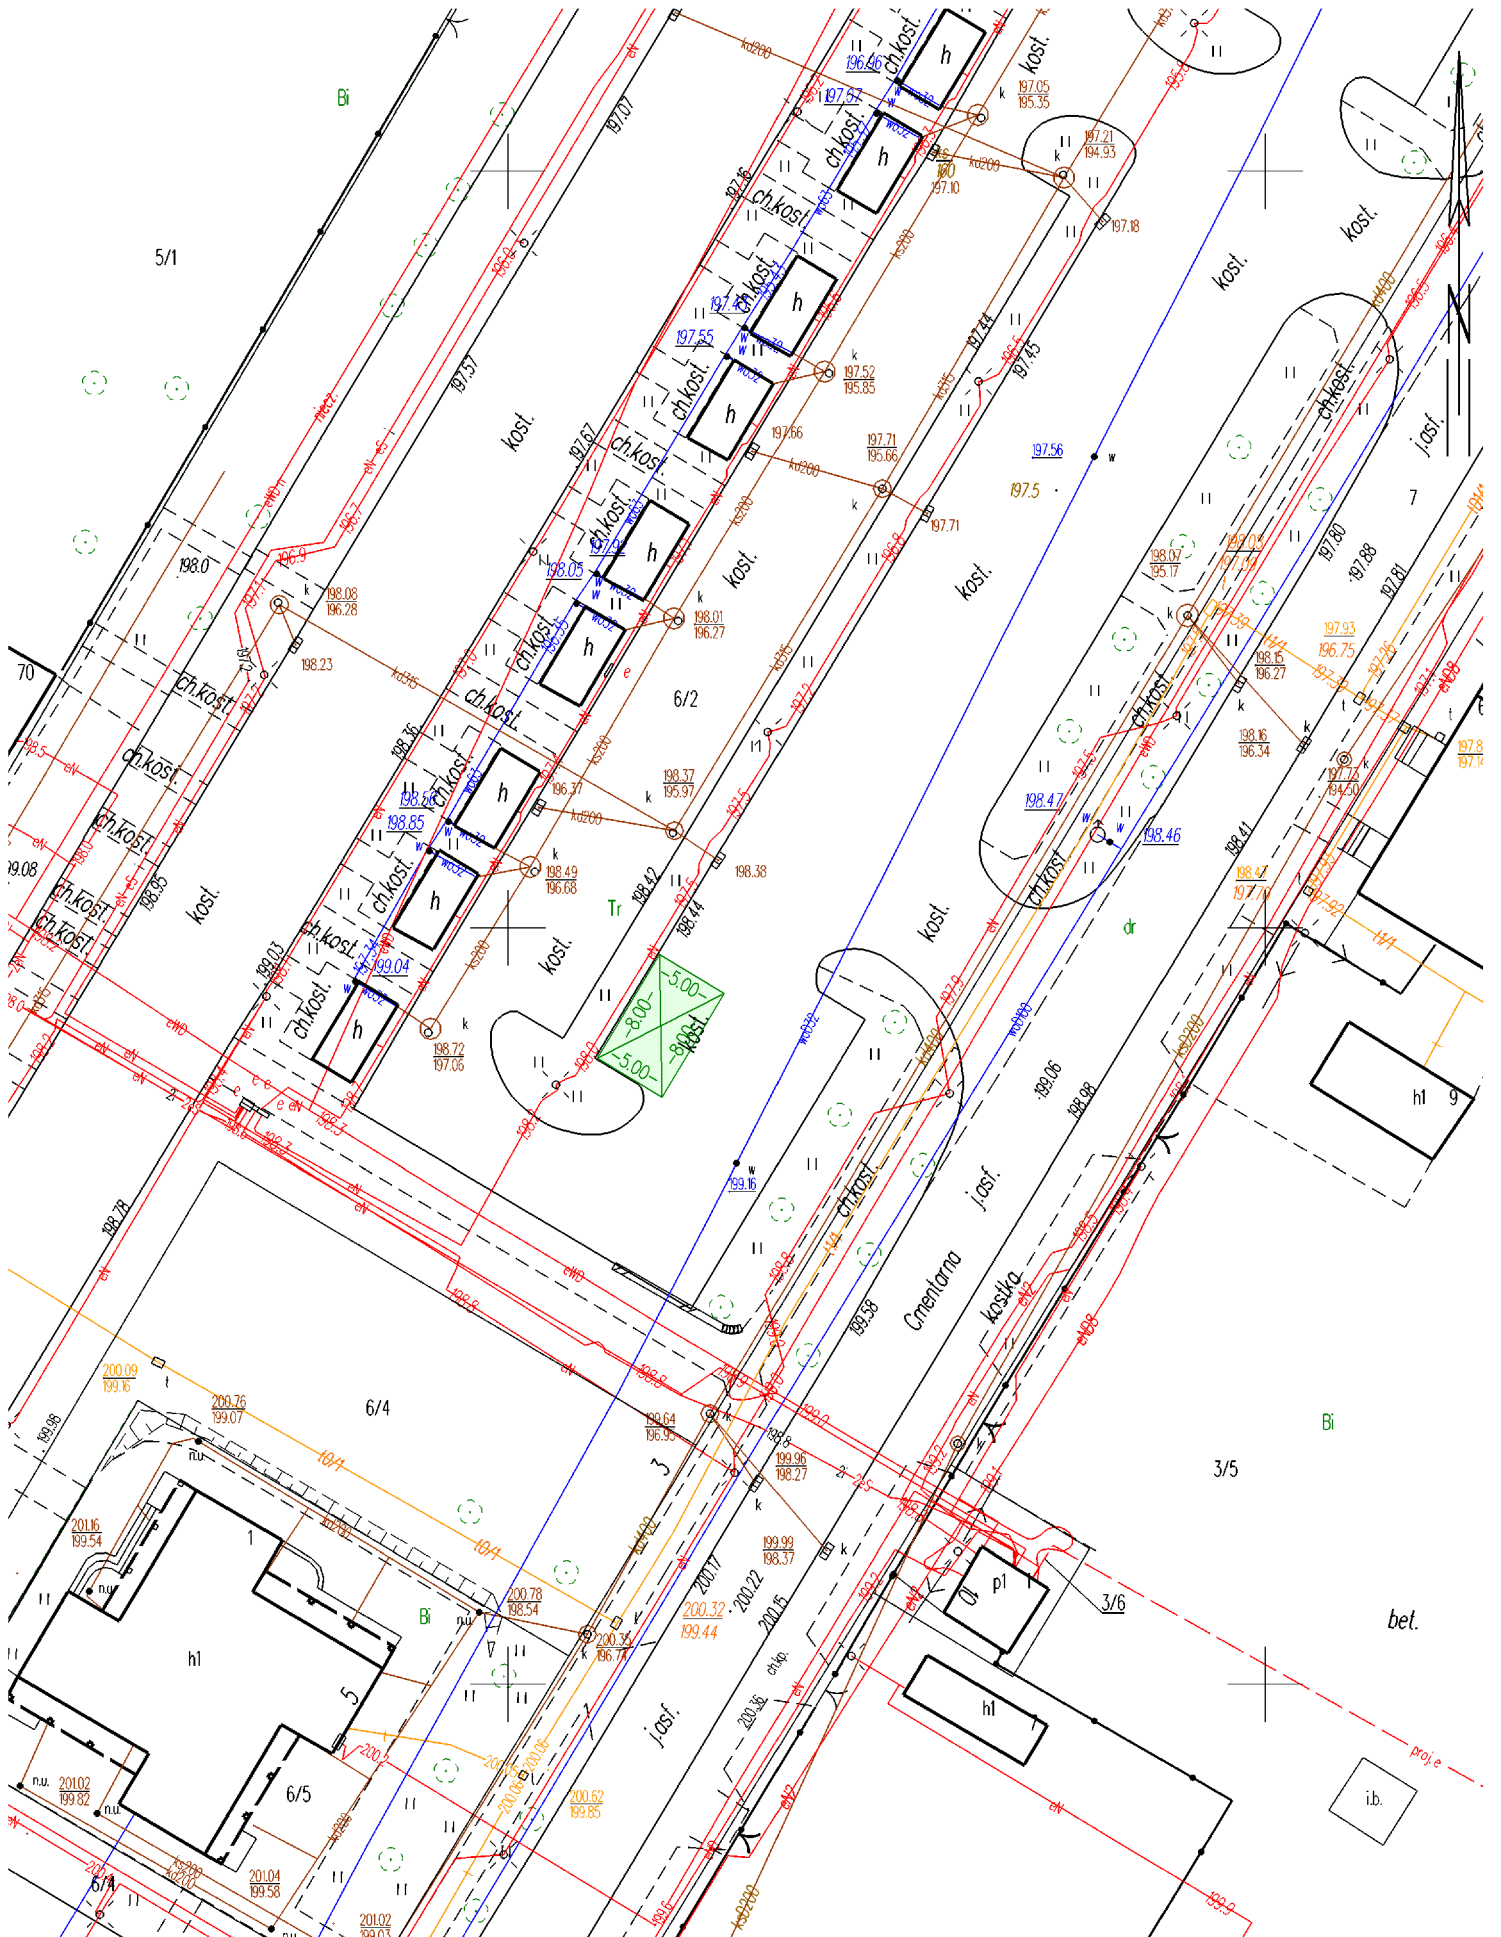

Załącznik graficzny nr 7 do umowy dzierżawy Lokalizacja nr 7, ul. Koncertowa

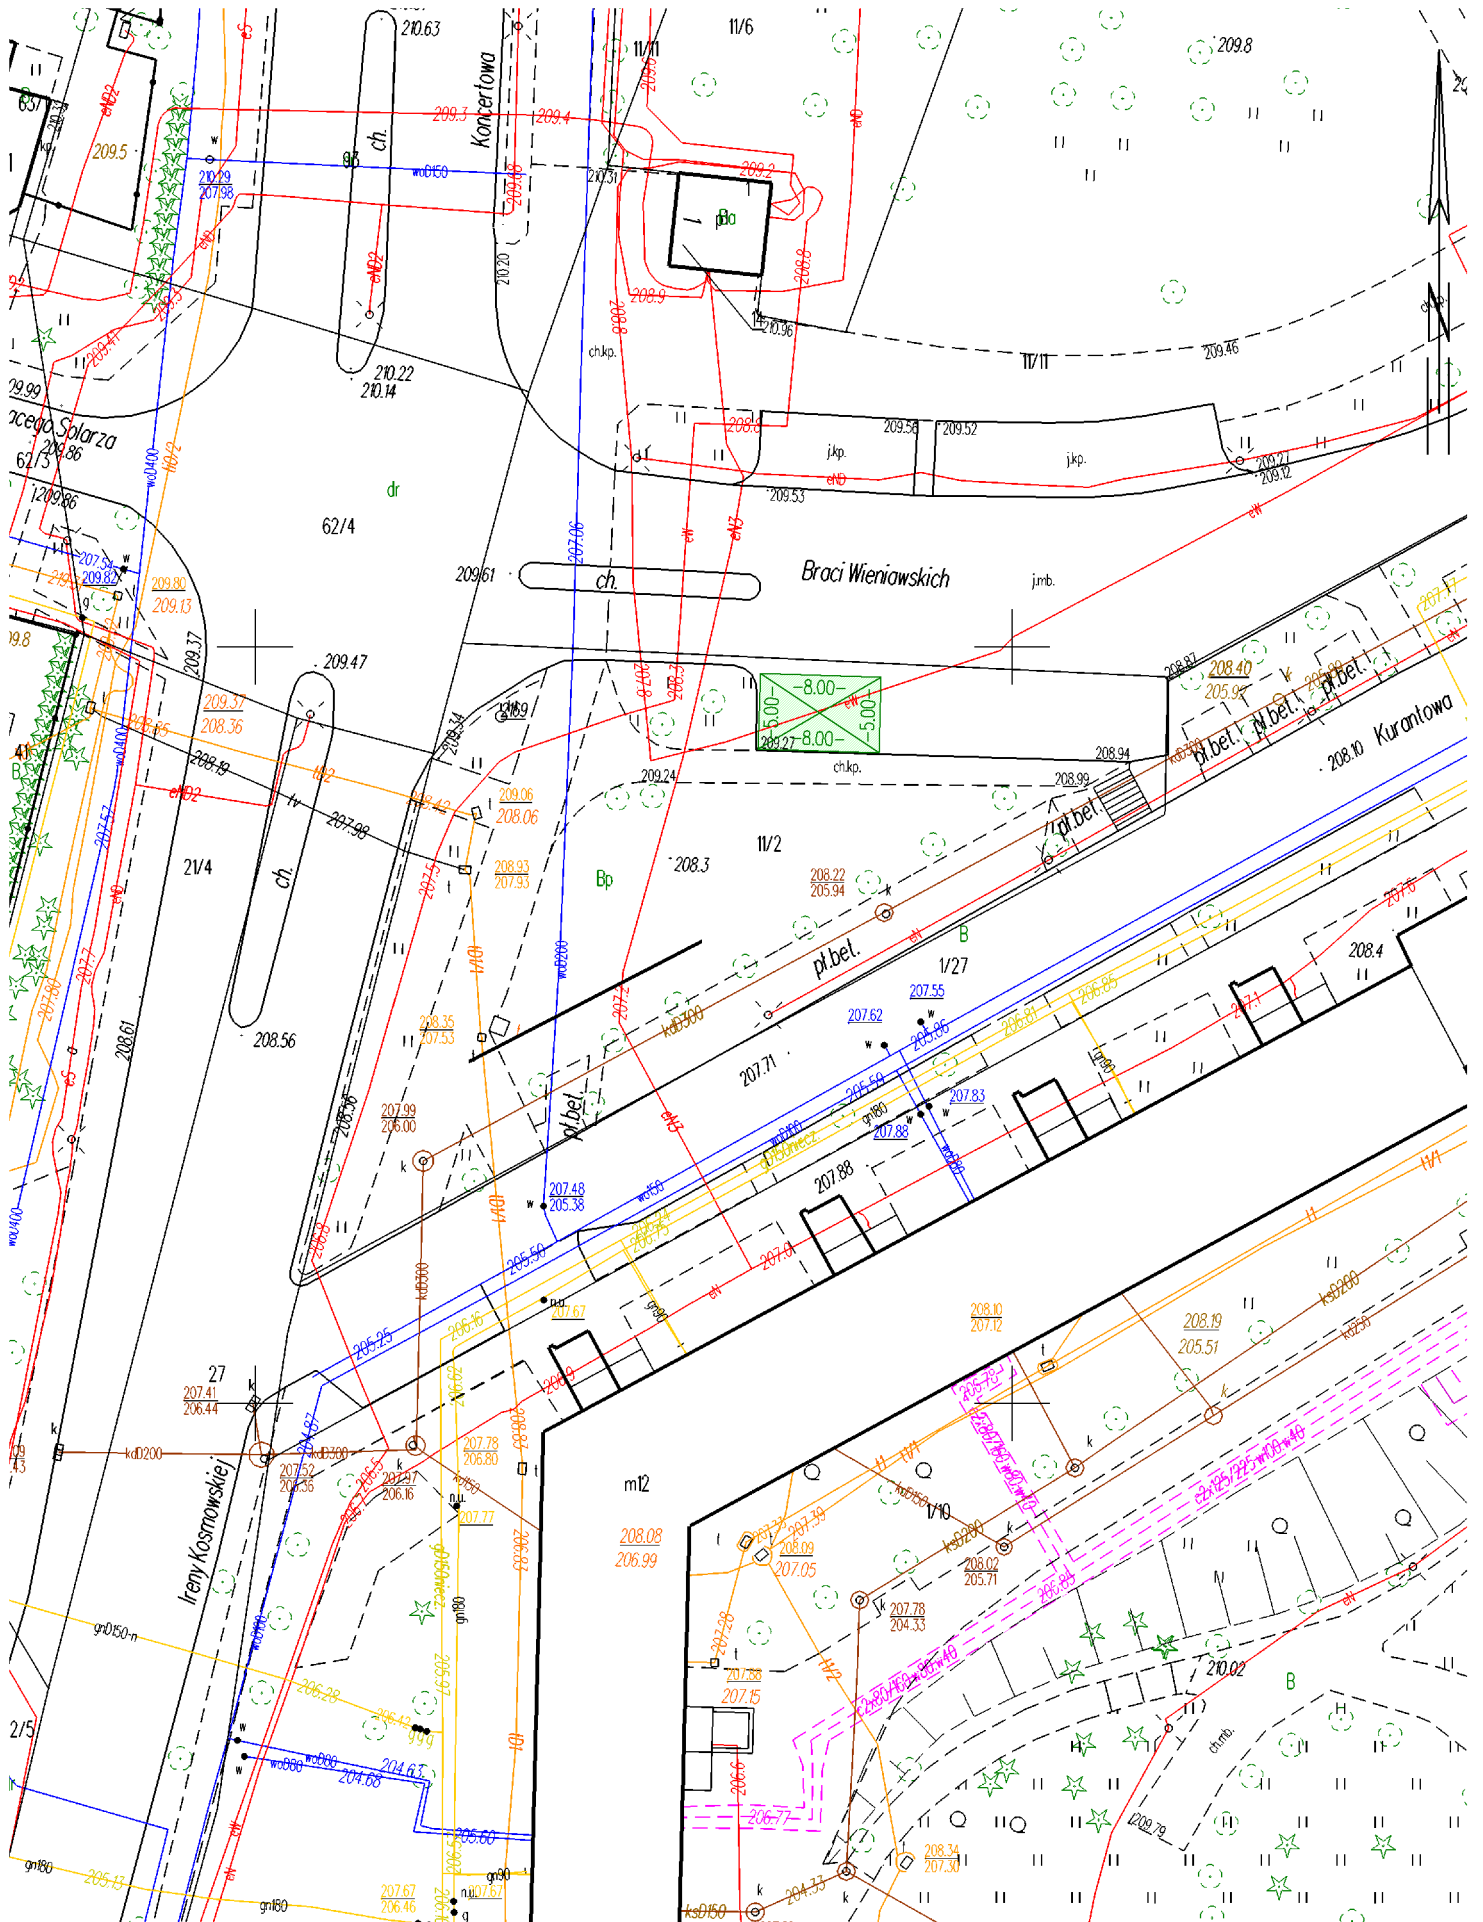

Załącznik graficzny nr 8 do umowy dzierżawy Lokalizacja nr 8, al. Kompozytorów Polskich 6a

