




Załącznik graficzny nr 1 do ogłoszenia o przetargu Lokalizacja nr 1, ul. Faraona 5

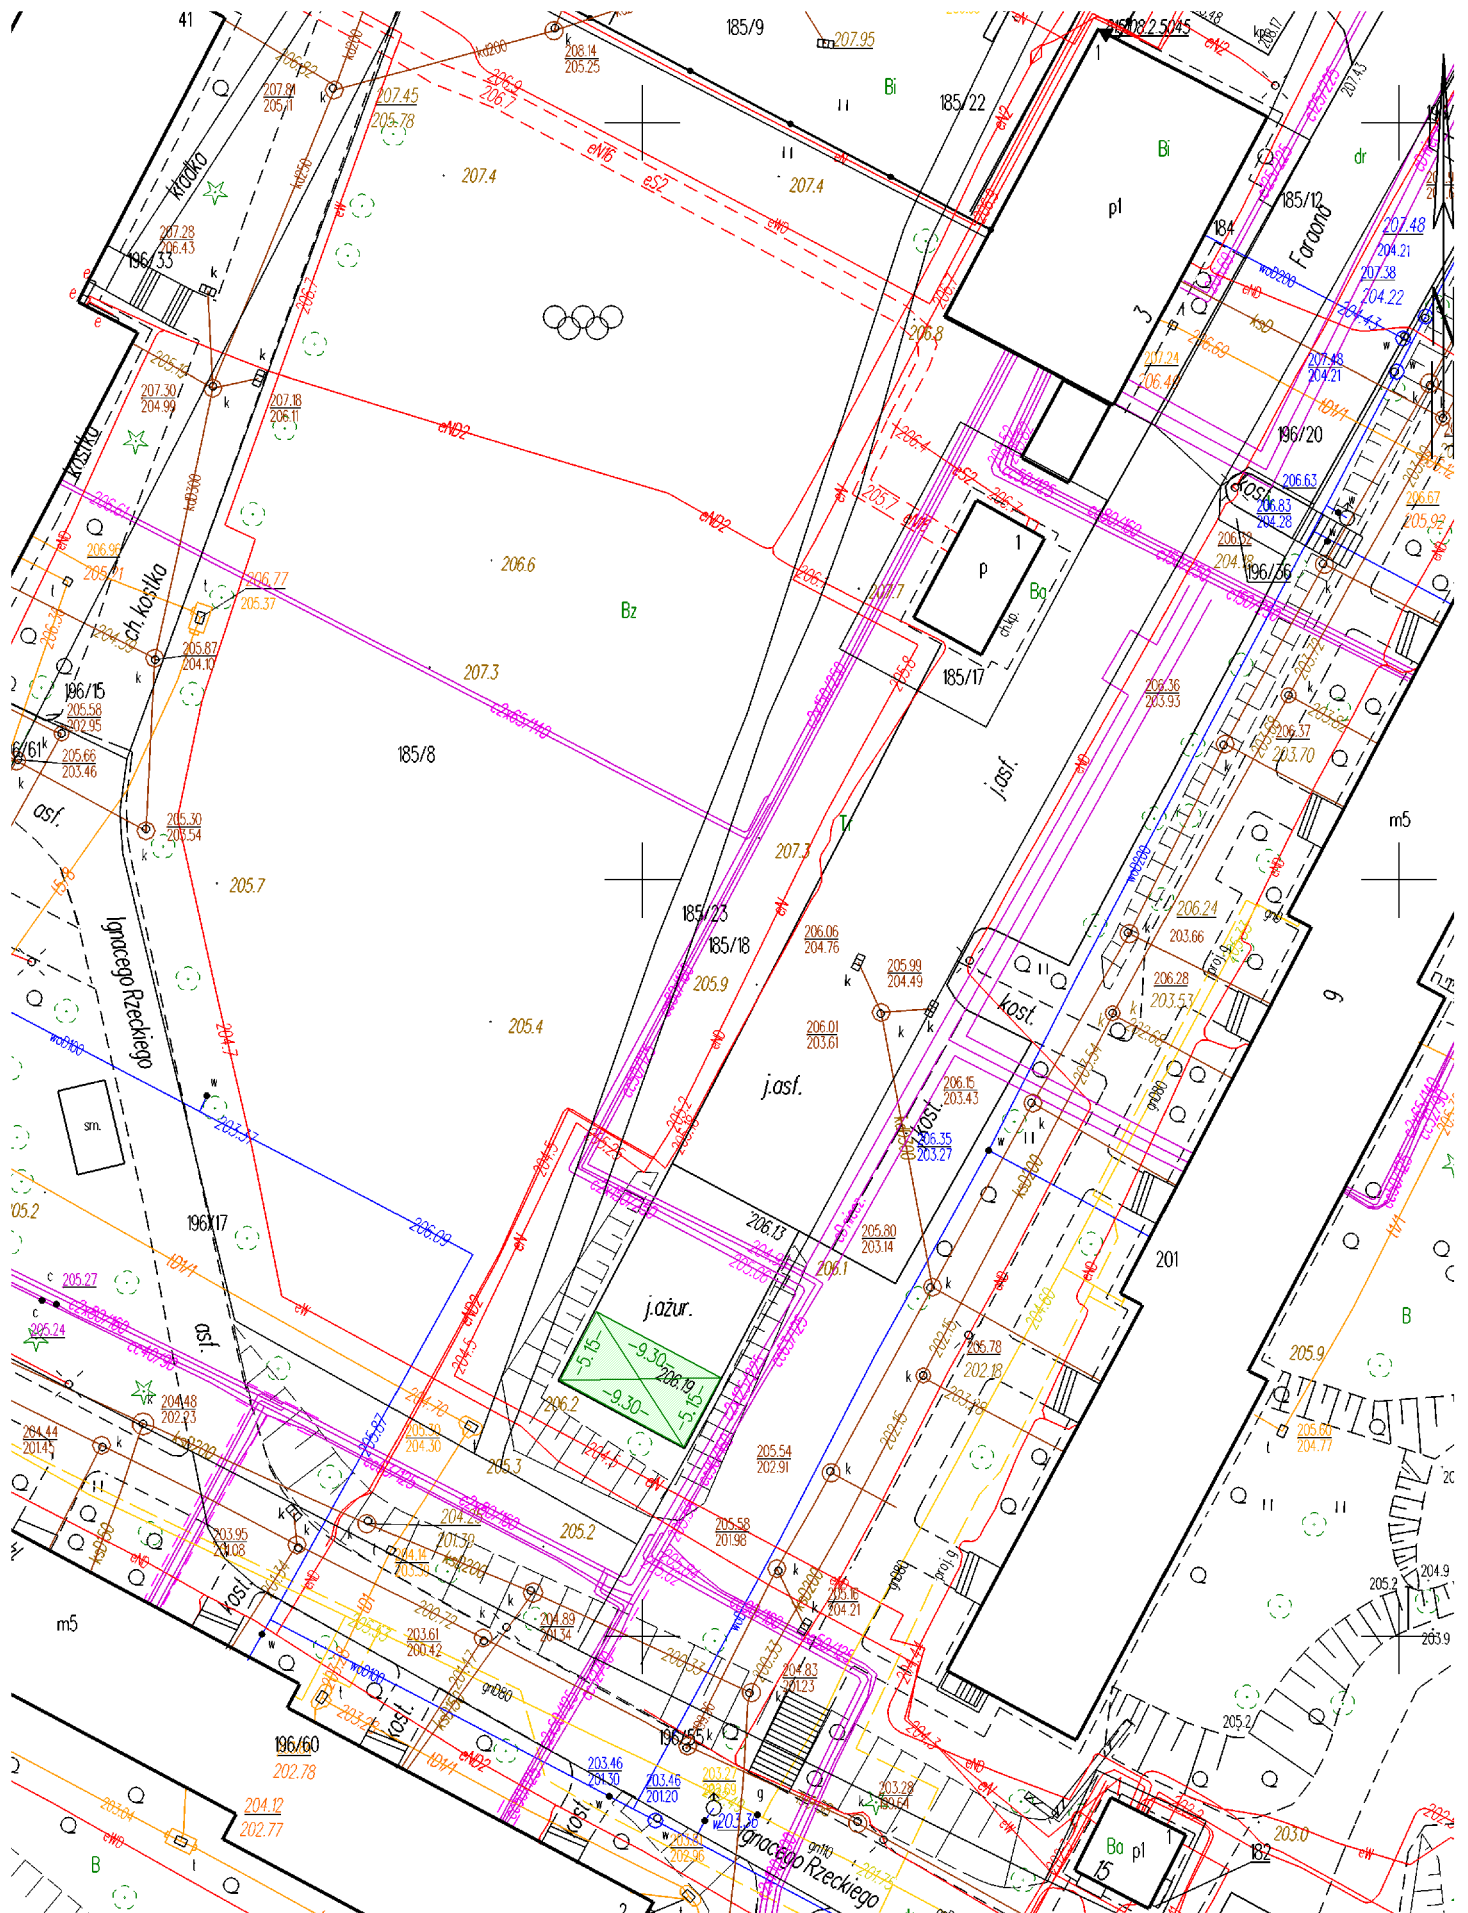

Załącznik graficzny nr 2 do ogłoszenia o przetargu
Lokalizacja nr 2, ul. Karola Lipińskiego

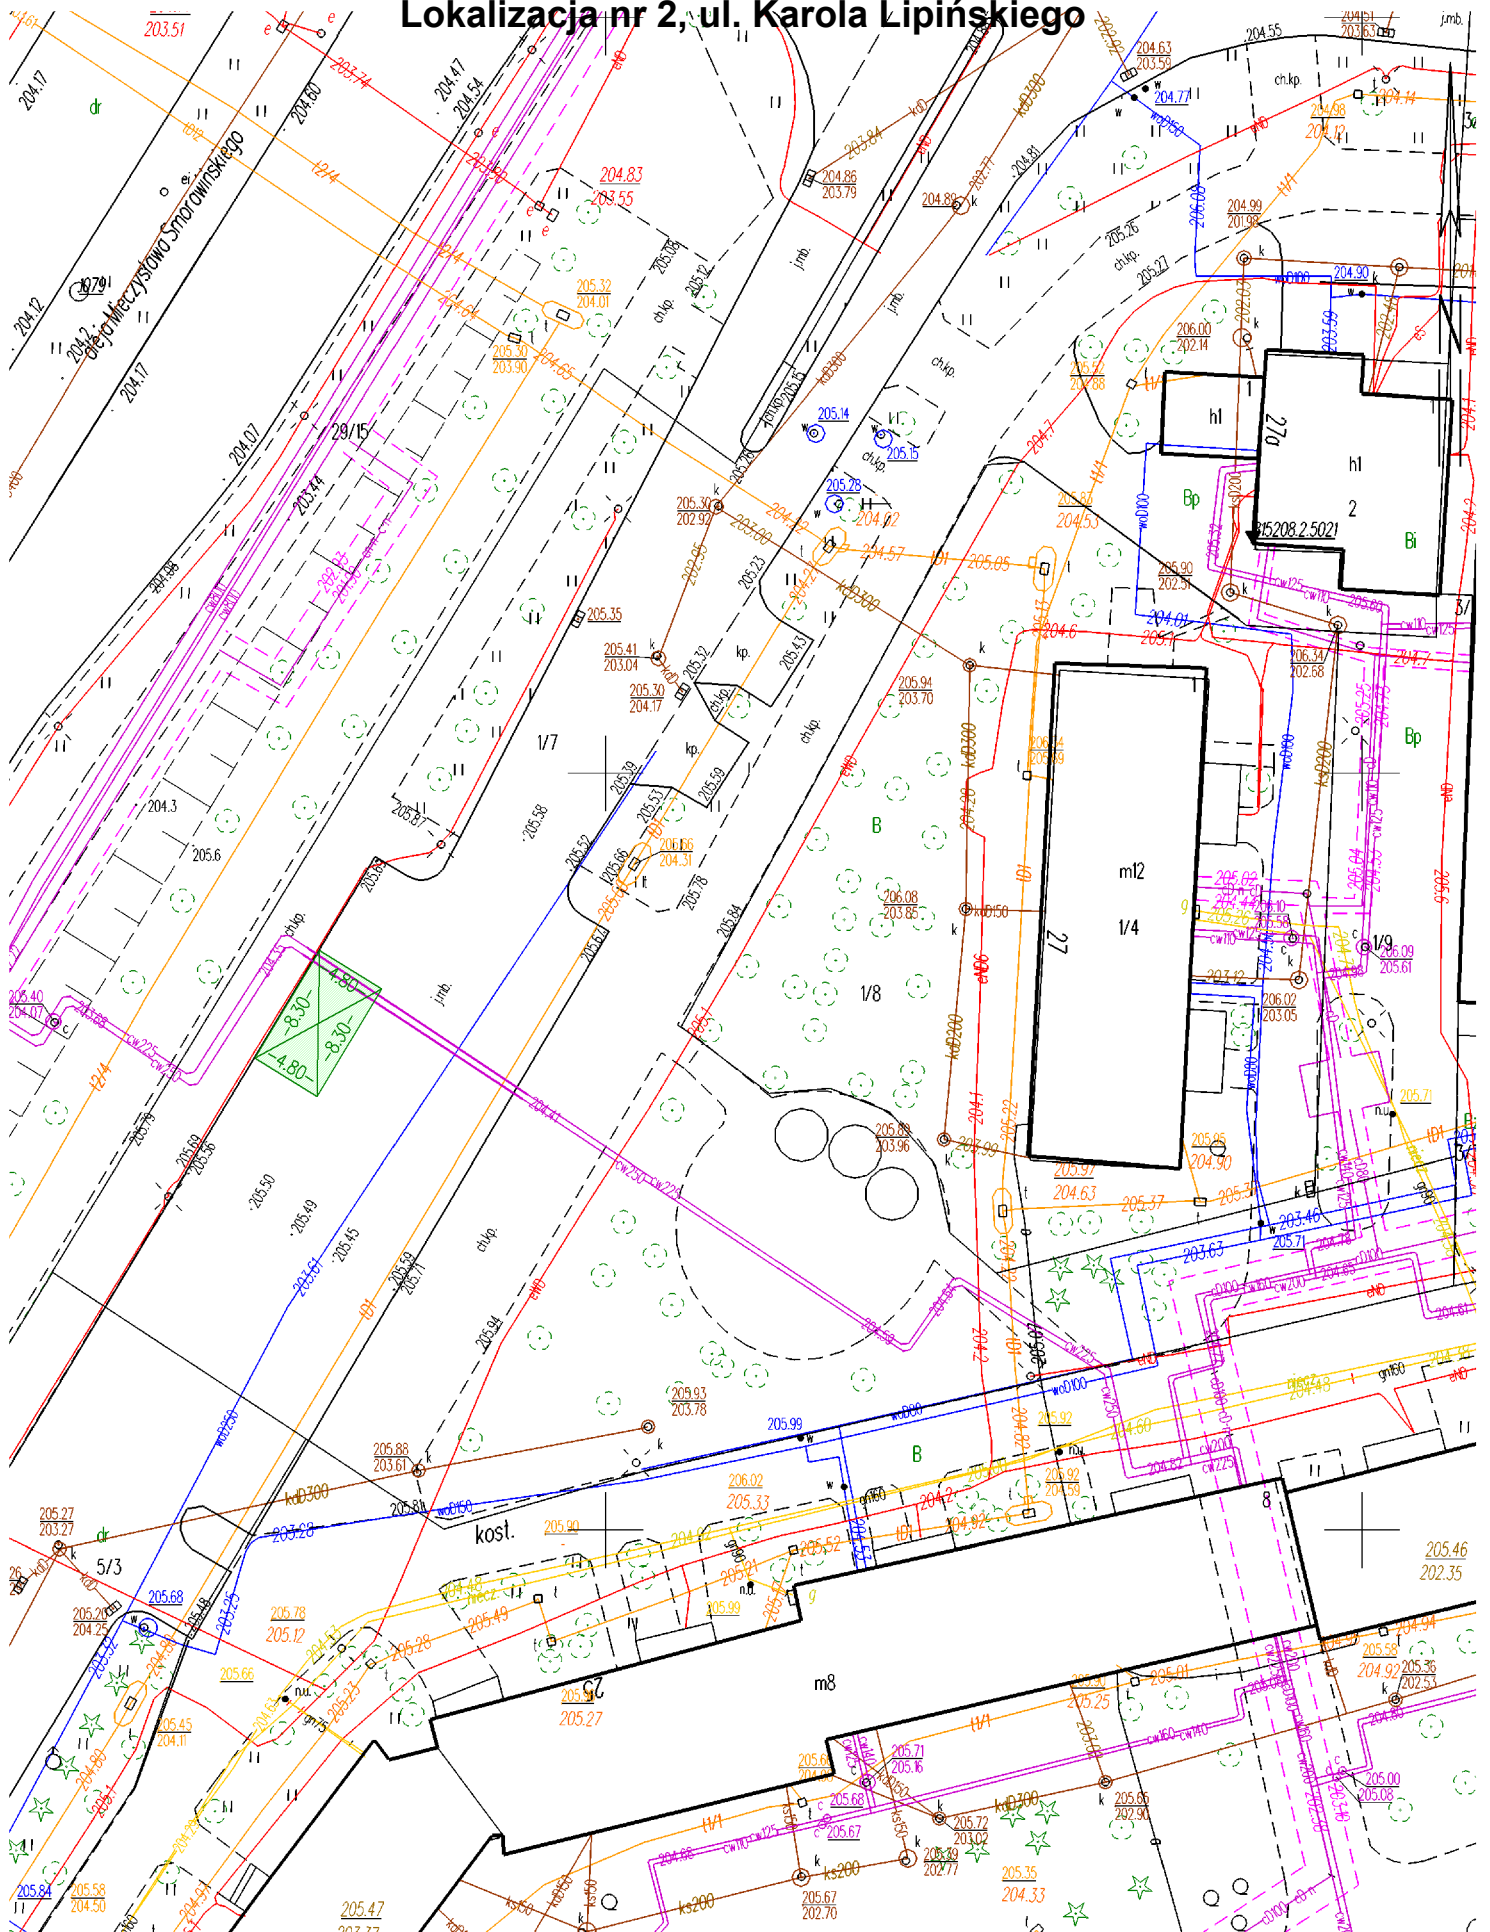


Załącznik graficzny nr 3 do ogłoszenia o przetargu Lokalizacja nr 3, ul. Juranda 9b

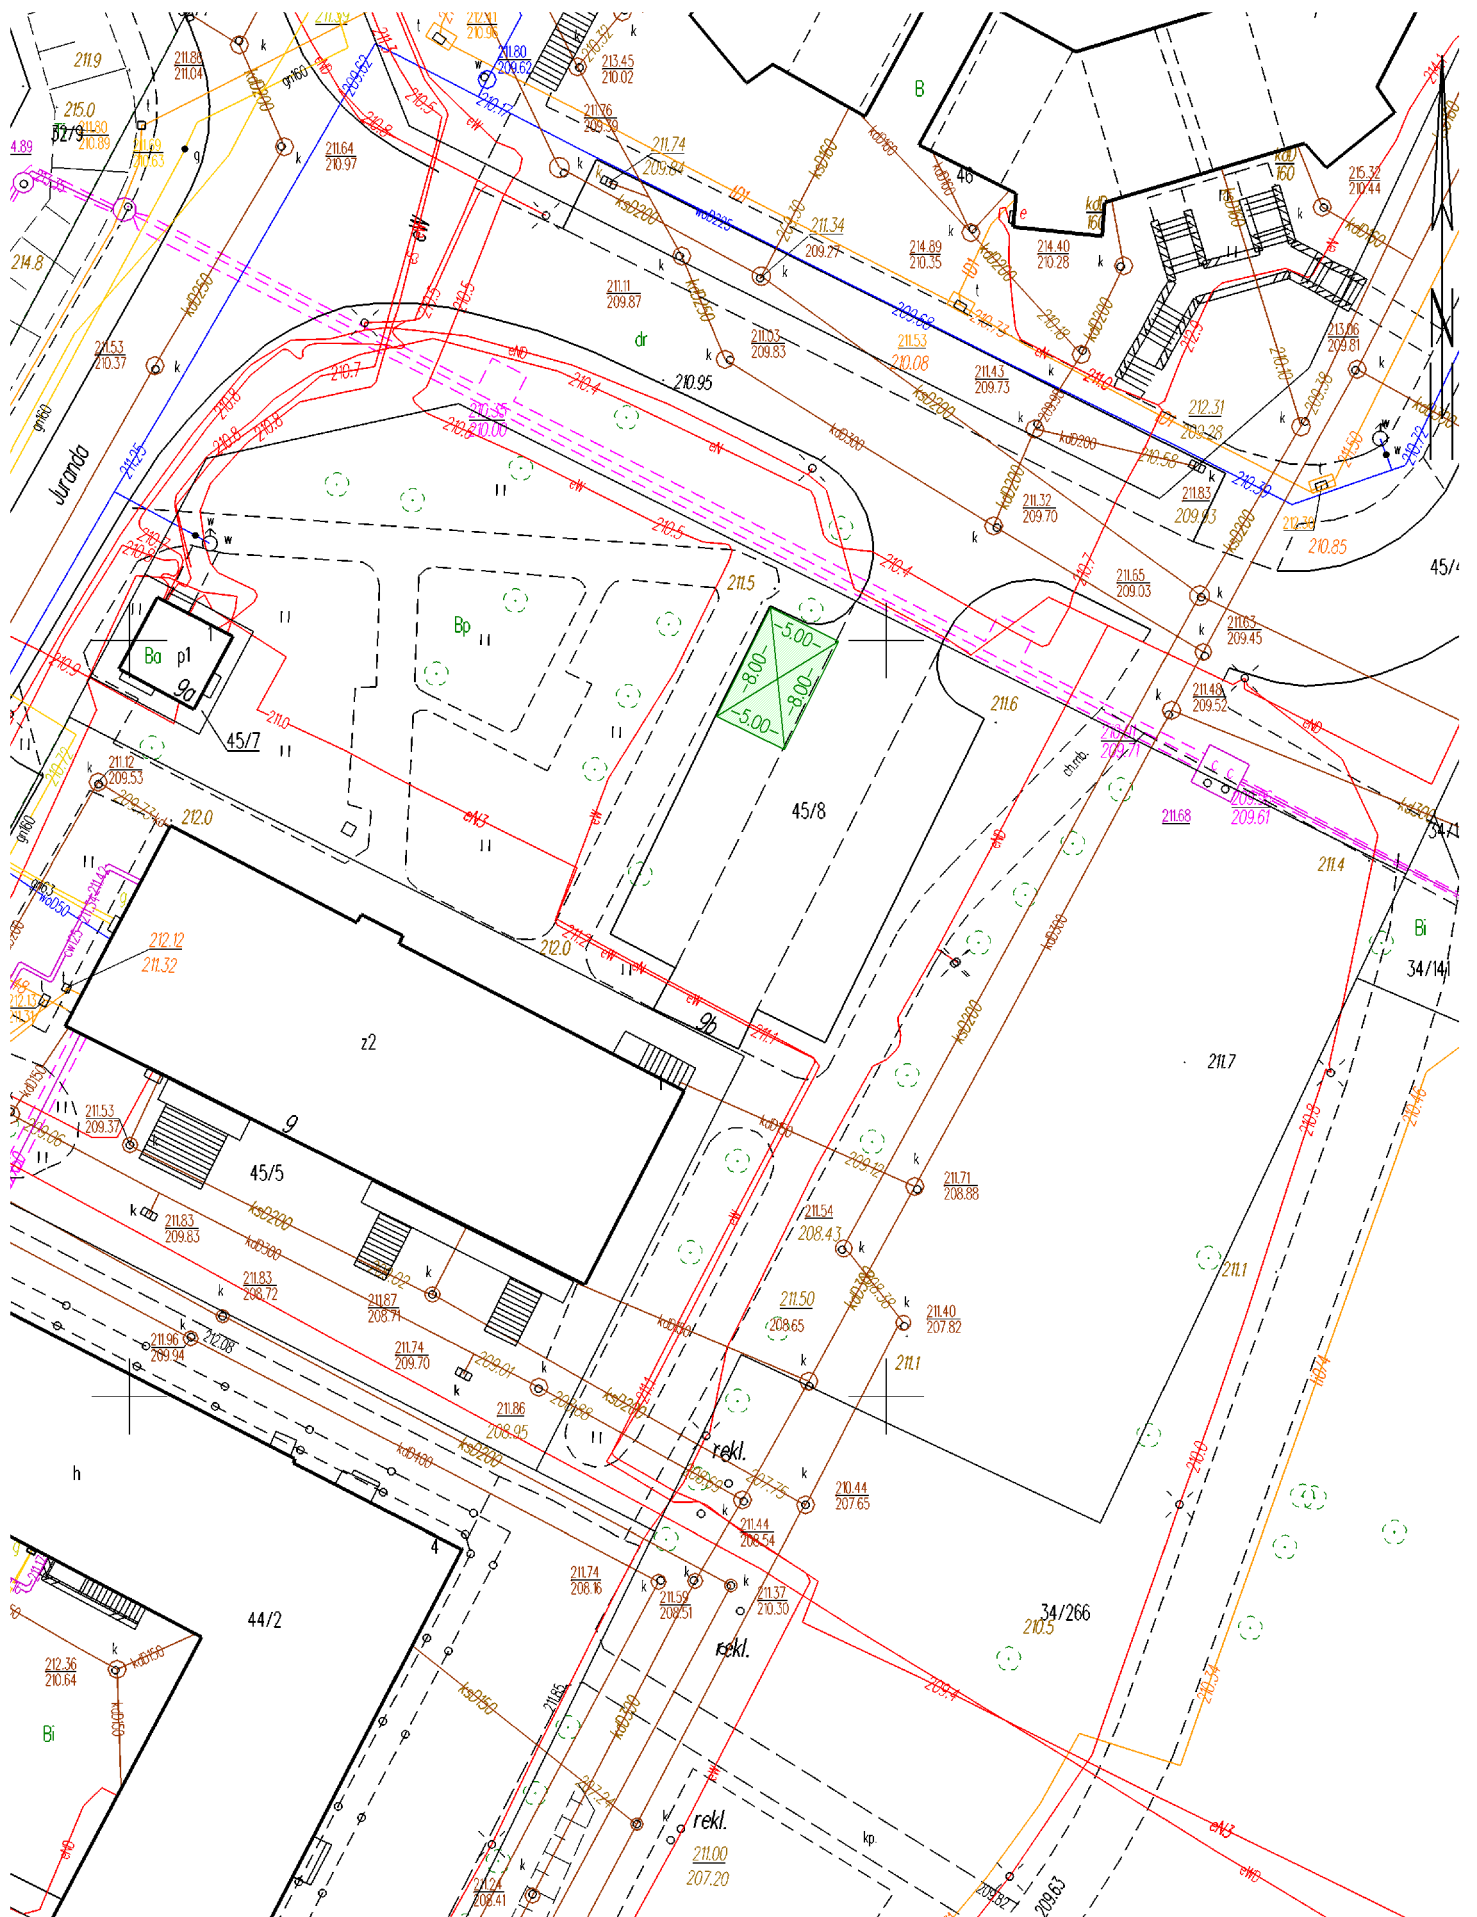


Załącznik graficzny nr 4 do ogłoszenia o przetargu

Lokalizacja nr 4, ul. Marii Koryznowej

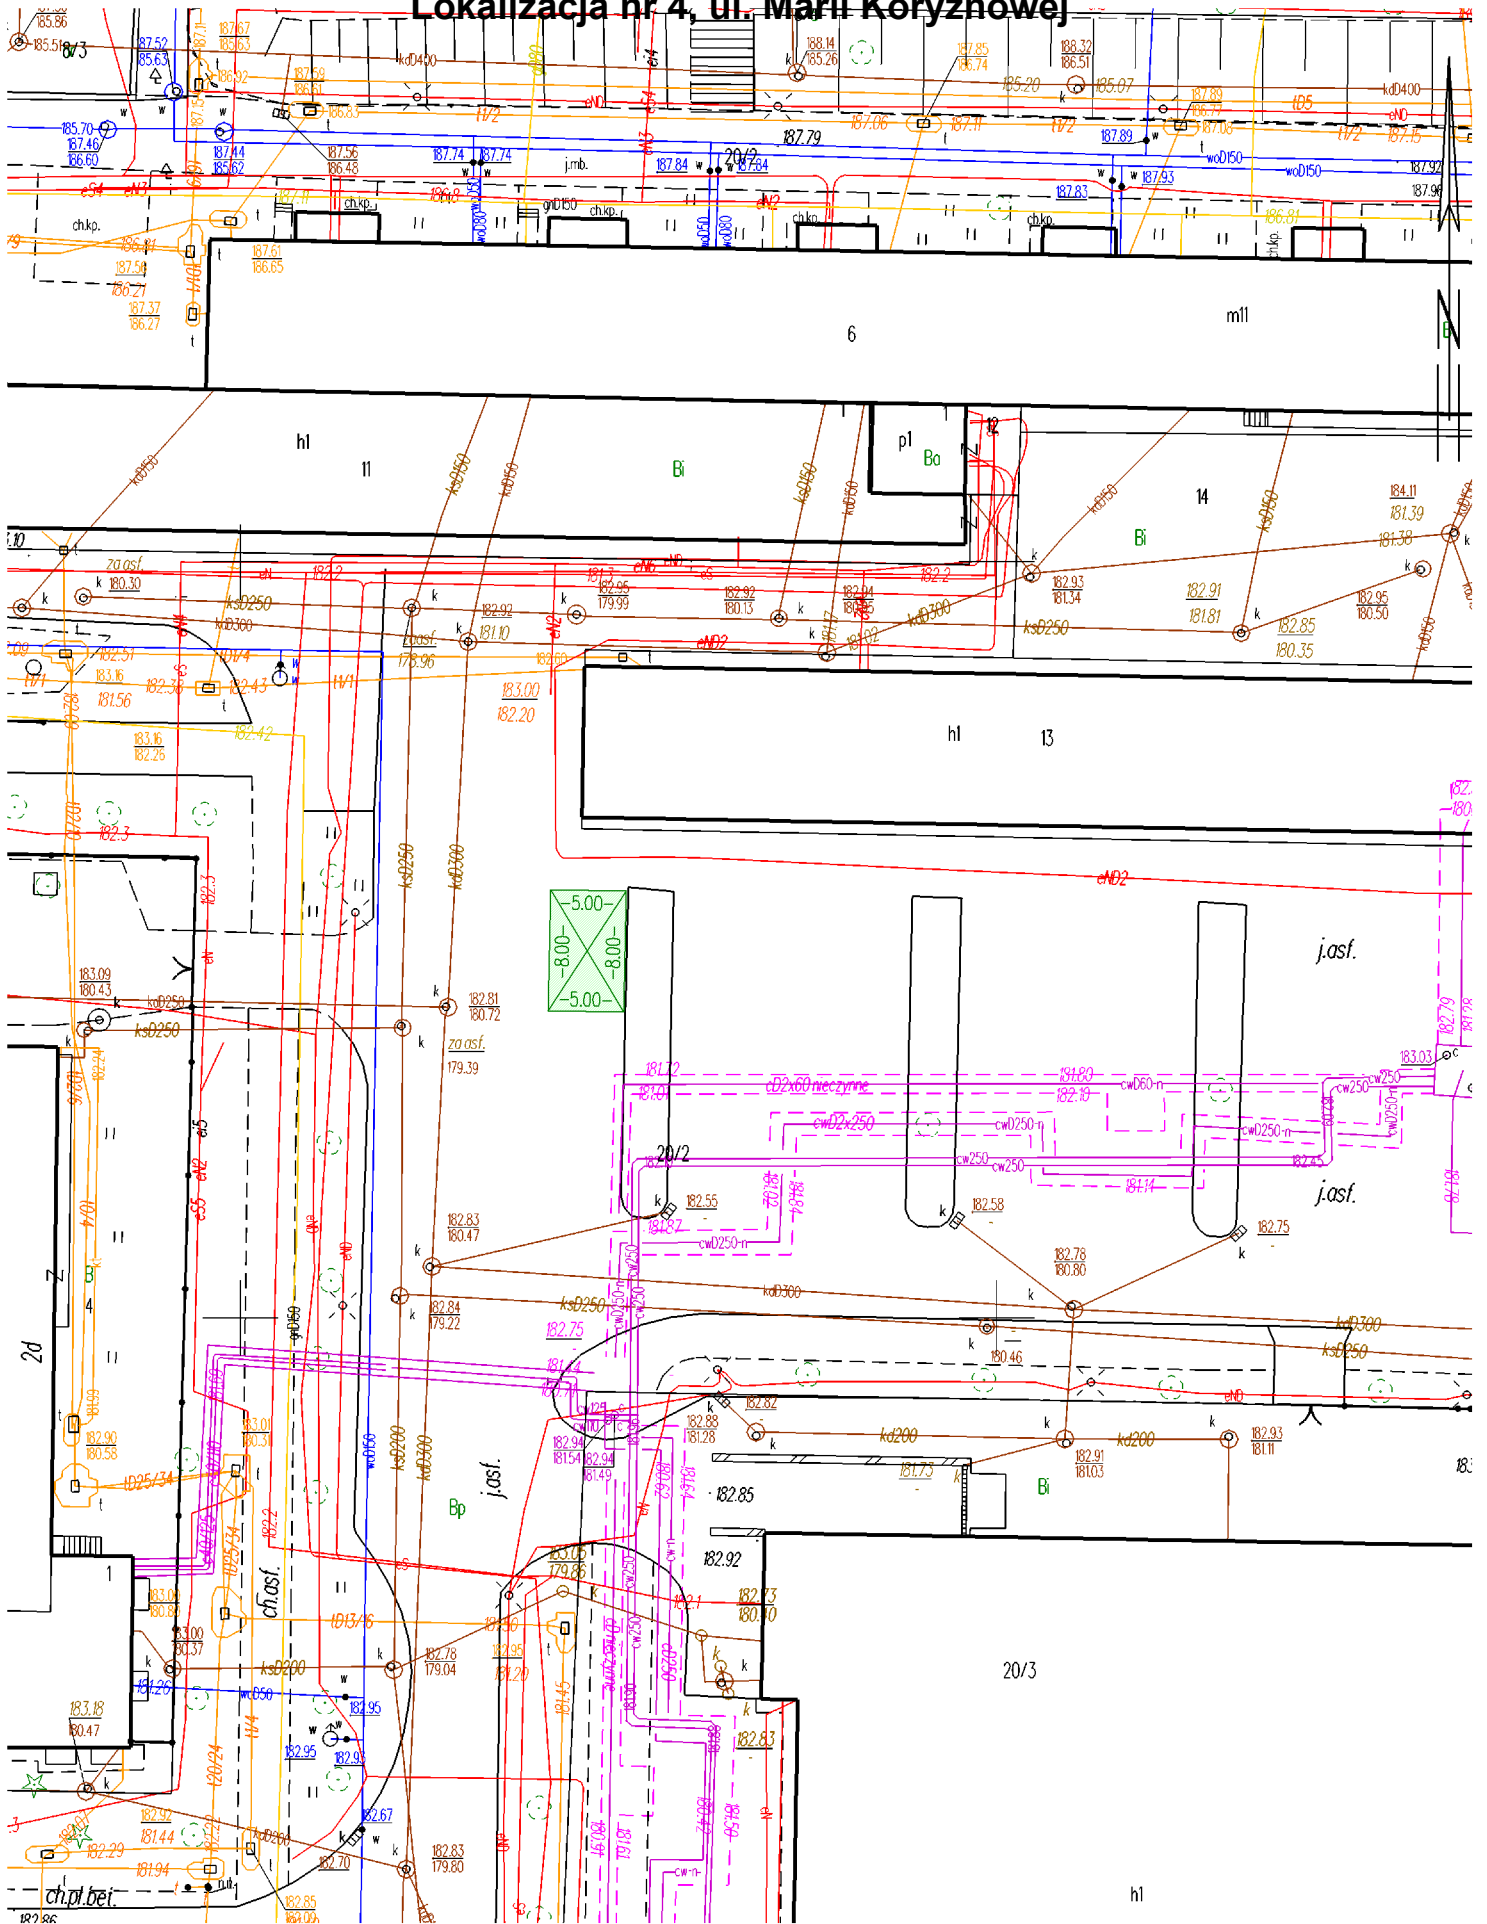


Załącznik graficzny nr 5 do ogłoszenia o przetargu

Lokalizacja nr 5, ul. Wyżynna 27

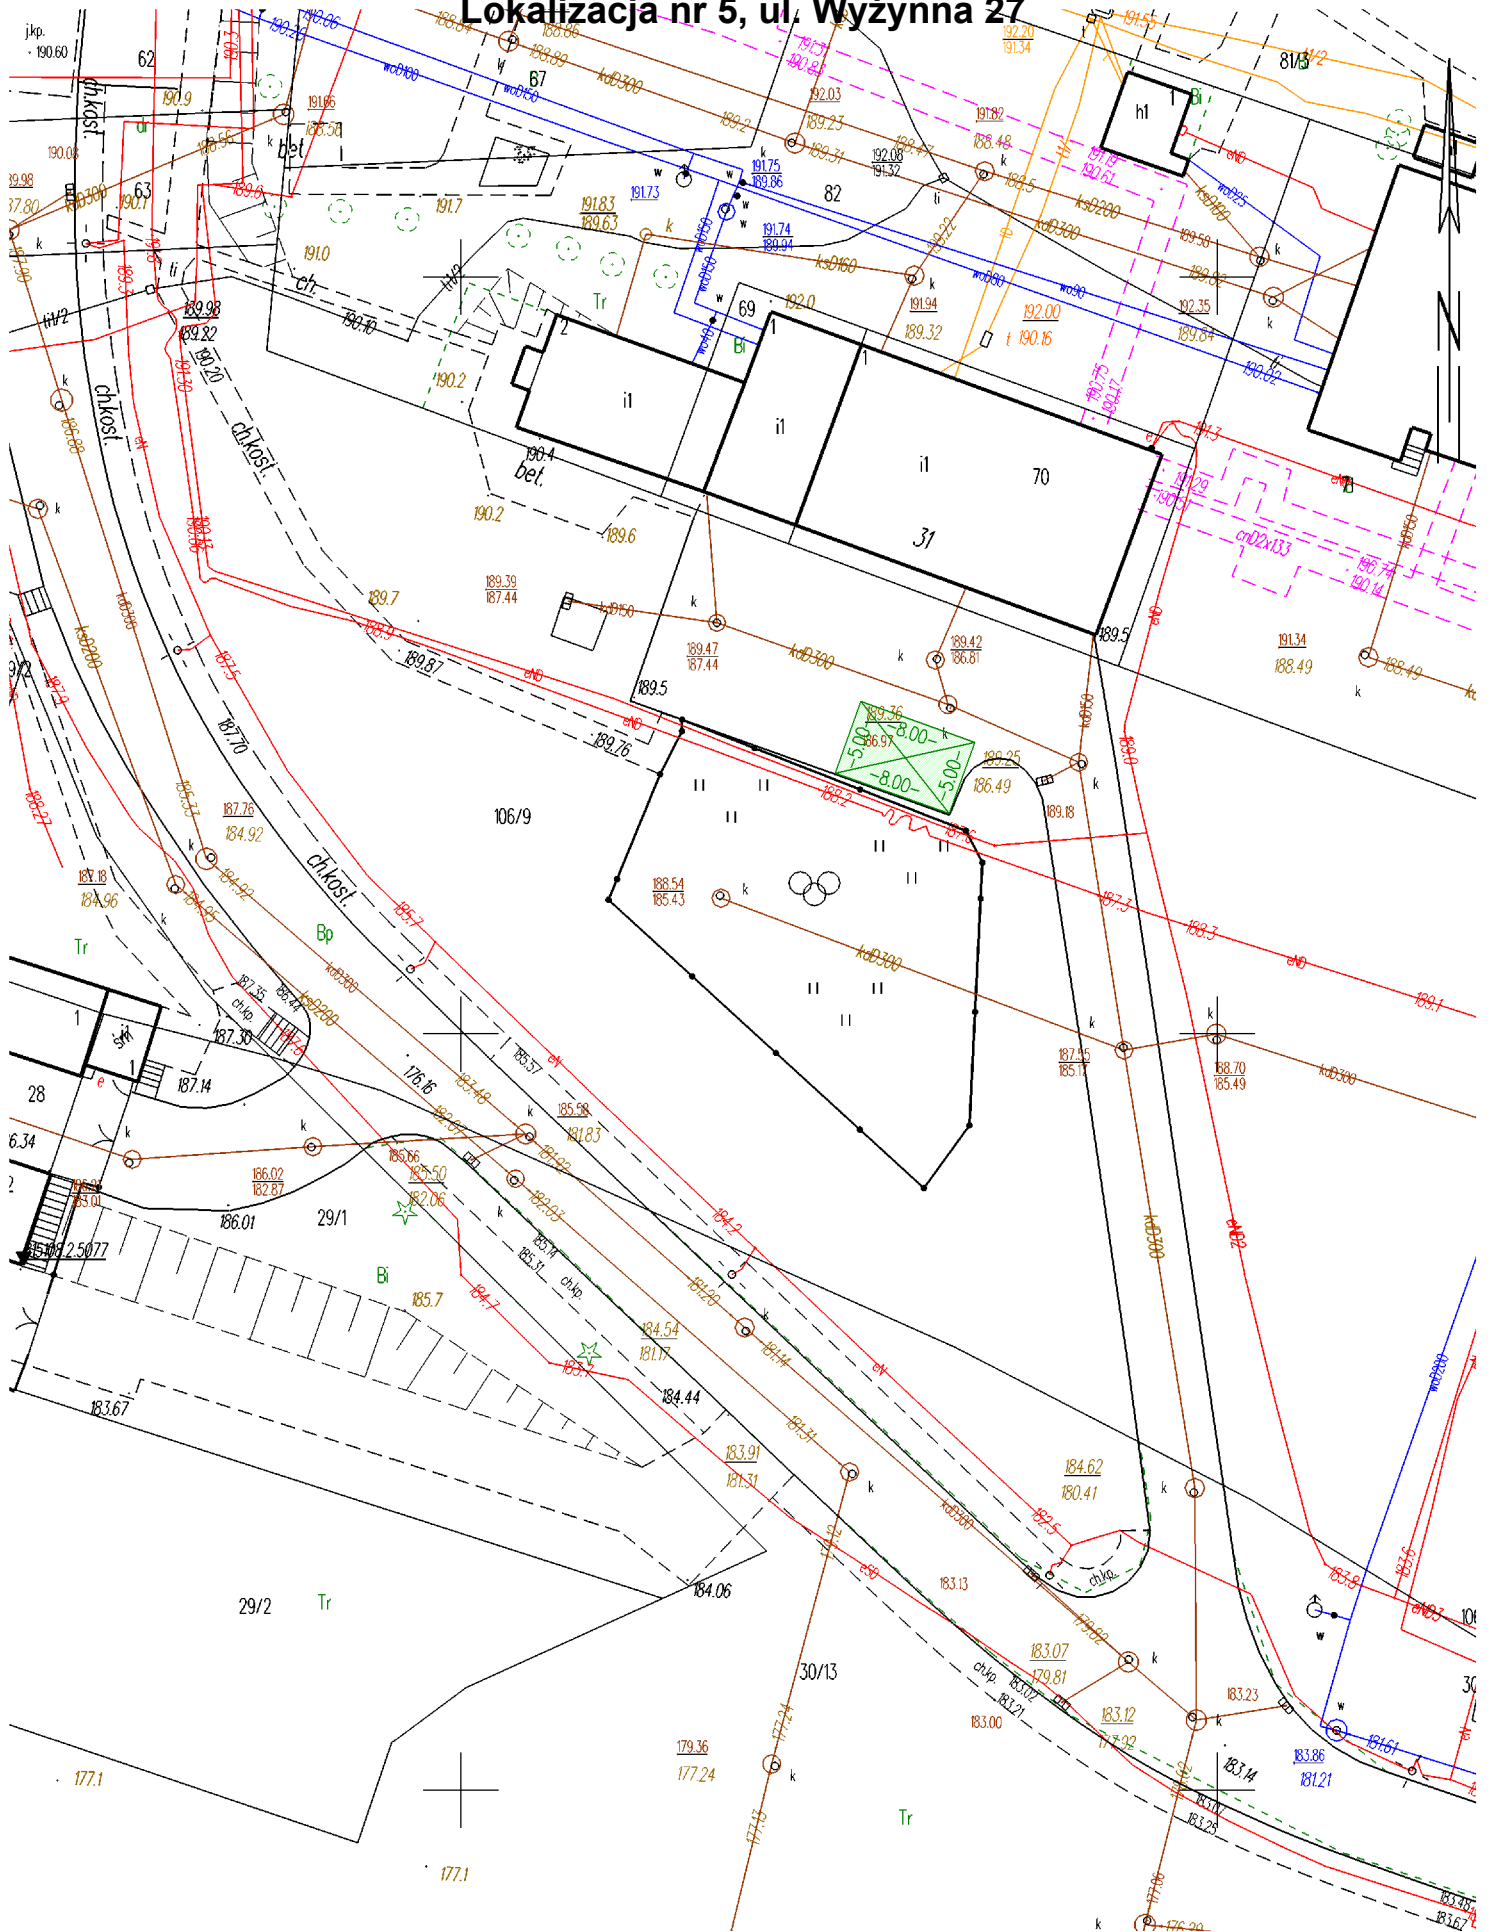

Załącznik graficzny nr 6 do ogłoszenia o przetargu
Lokalizacja nr 6, ul. Droga Męczenników Majdanka 69

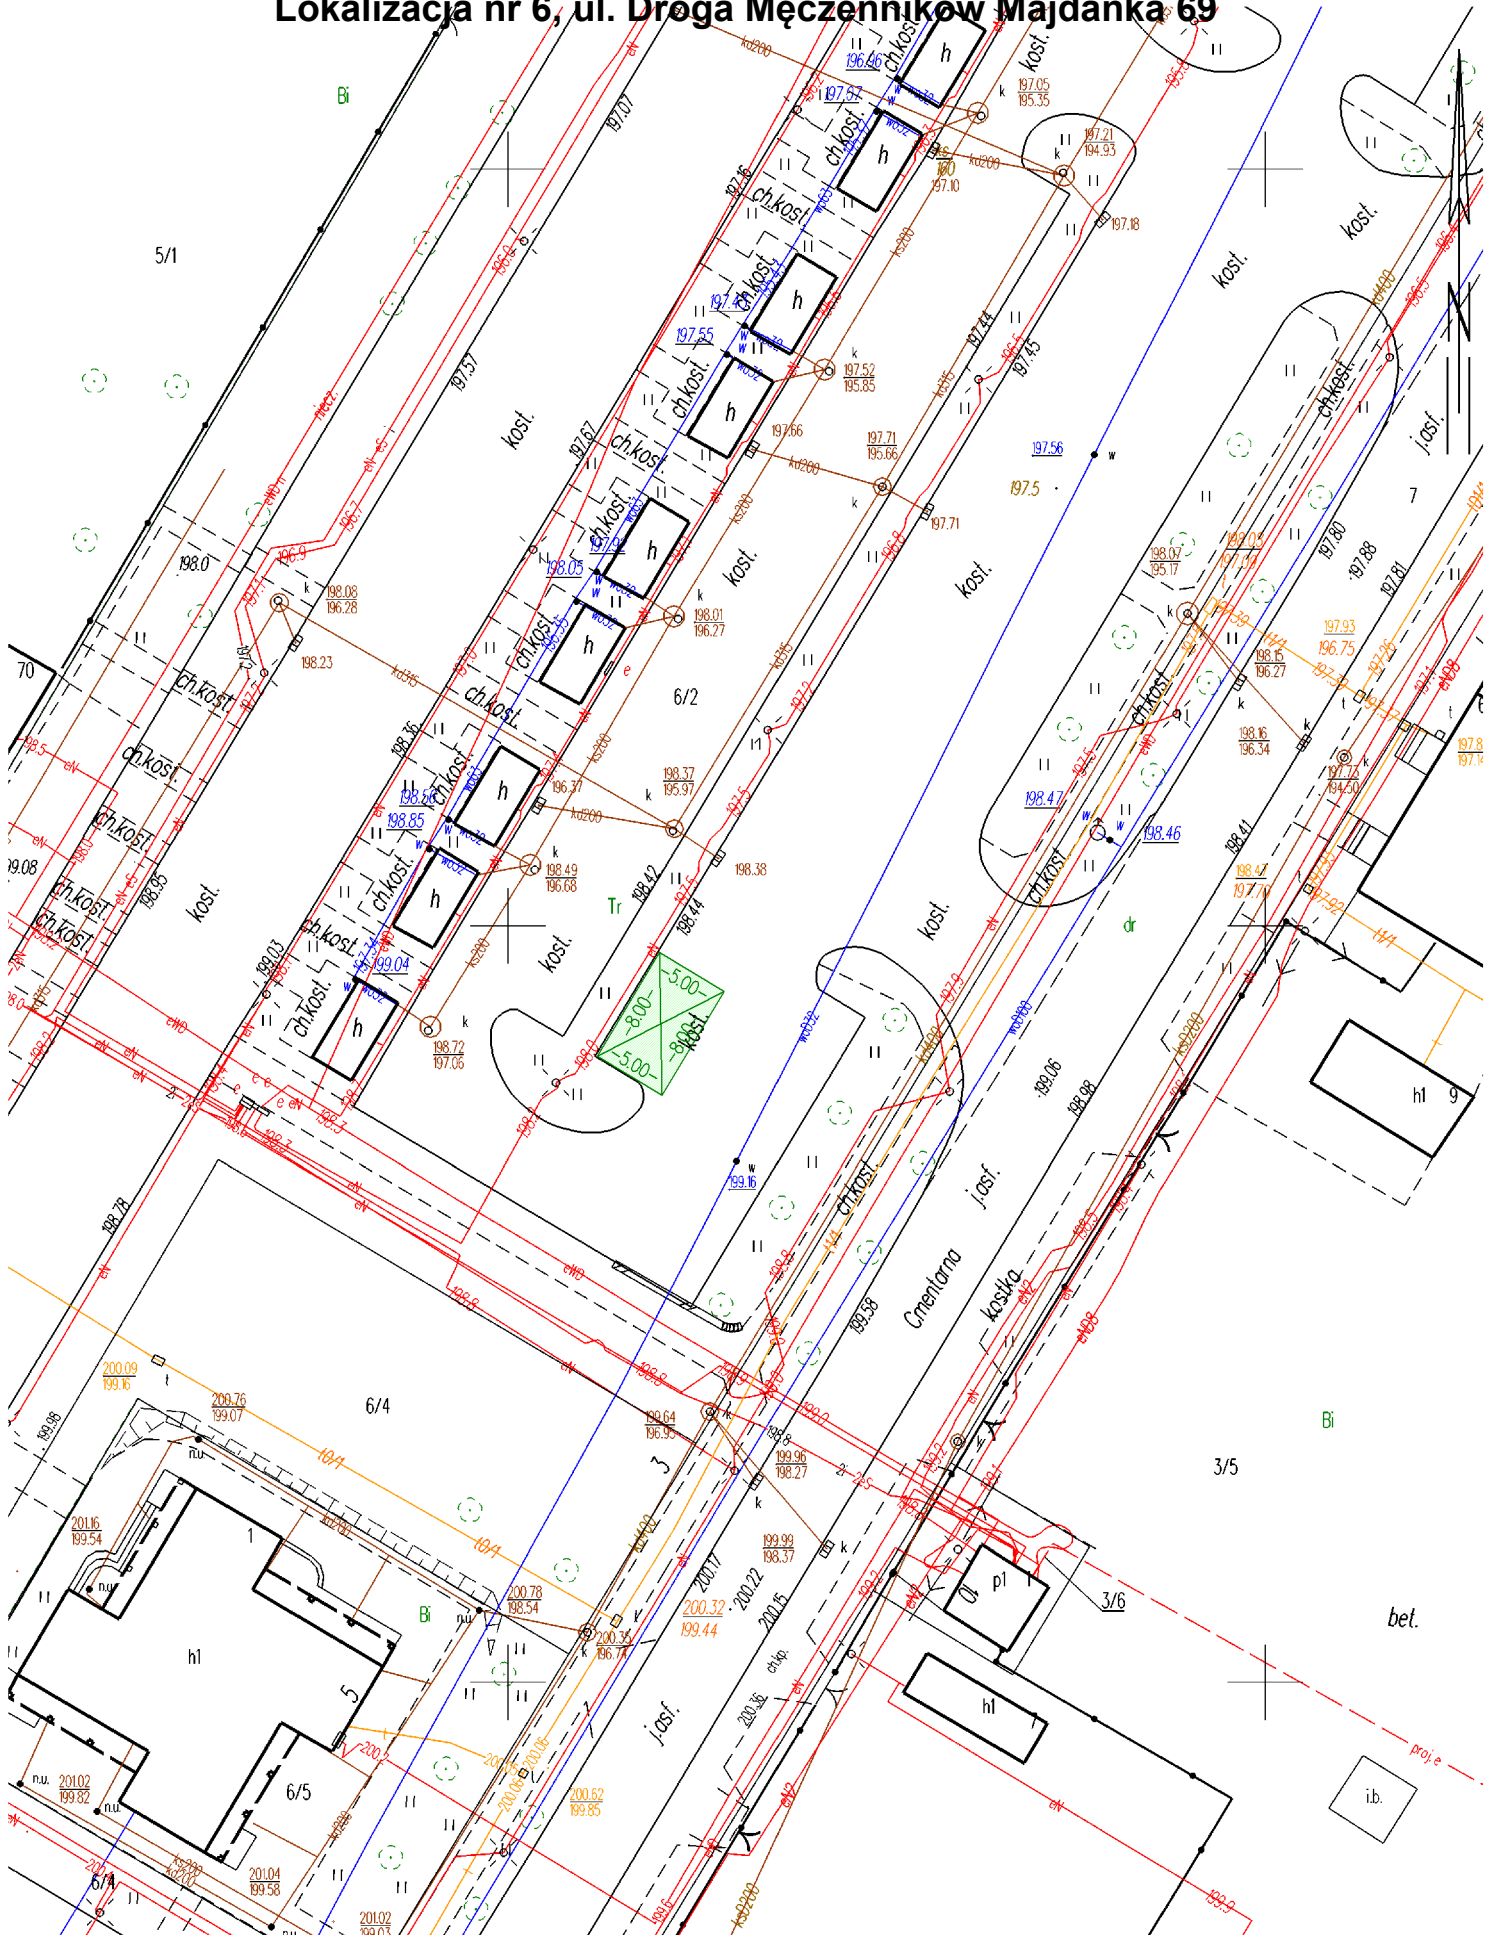

Załącznik graficzny nr 7 do ogłoszenia o przetargu Lokalizacja nr 7, ul. Koncertowa

