Załącznik graficzny do Zarządzenia nr 490/2019 Prezydenta Miasta Lublin
z dnia 21 października 2019 r.

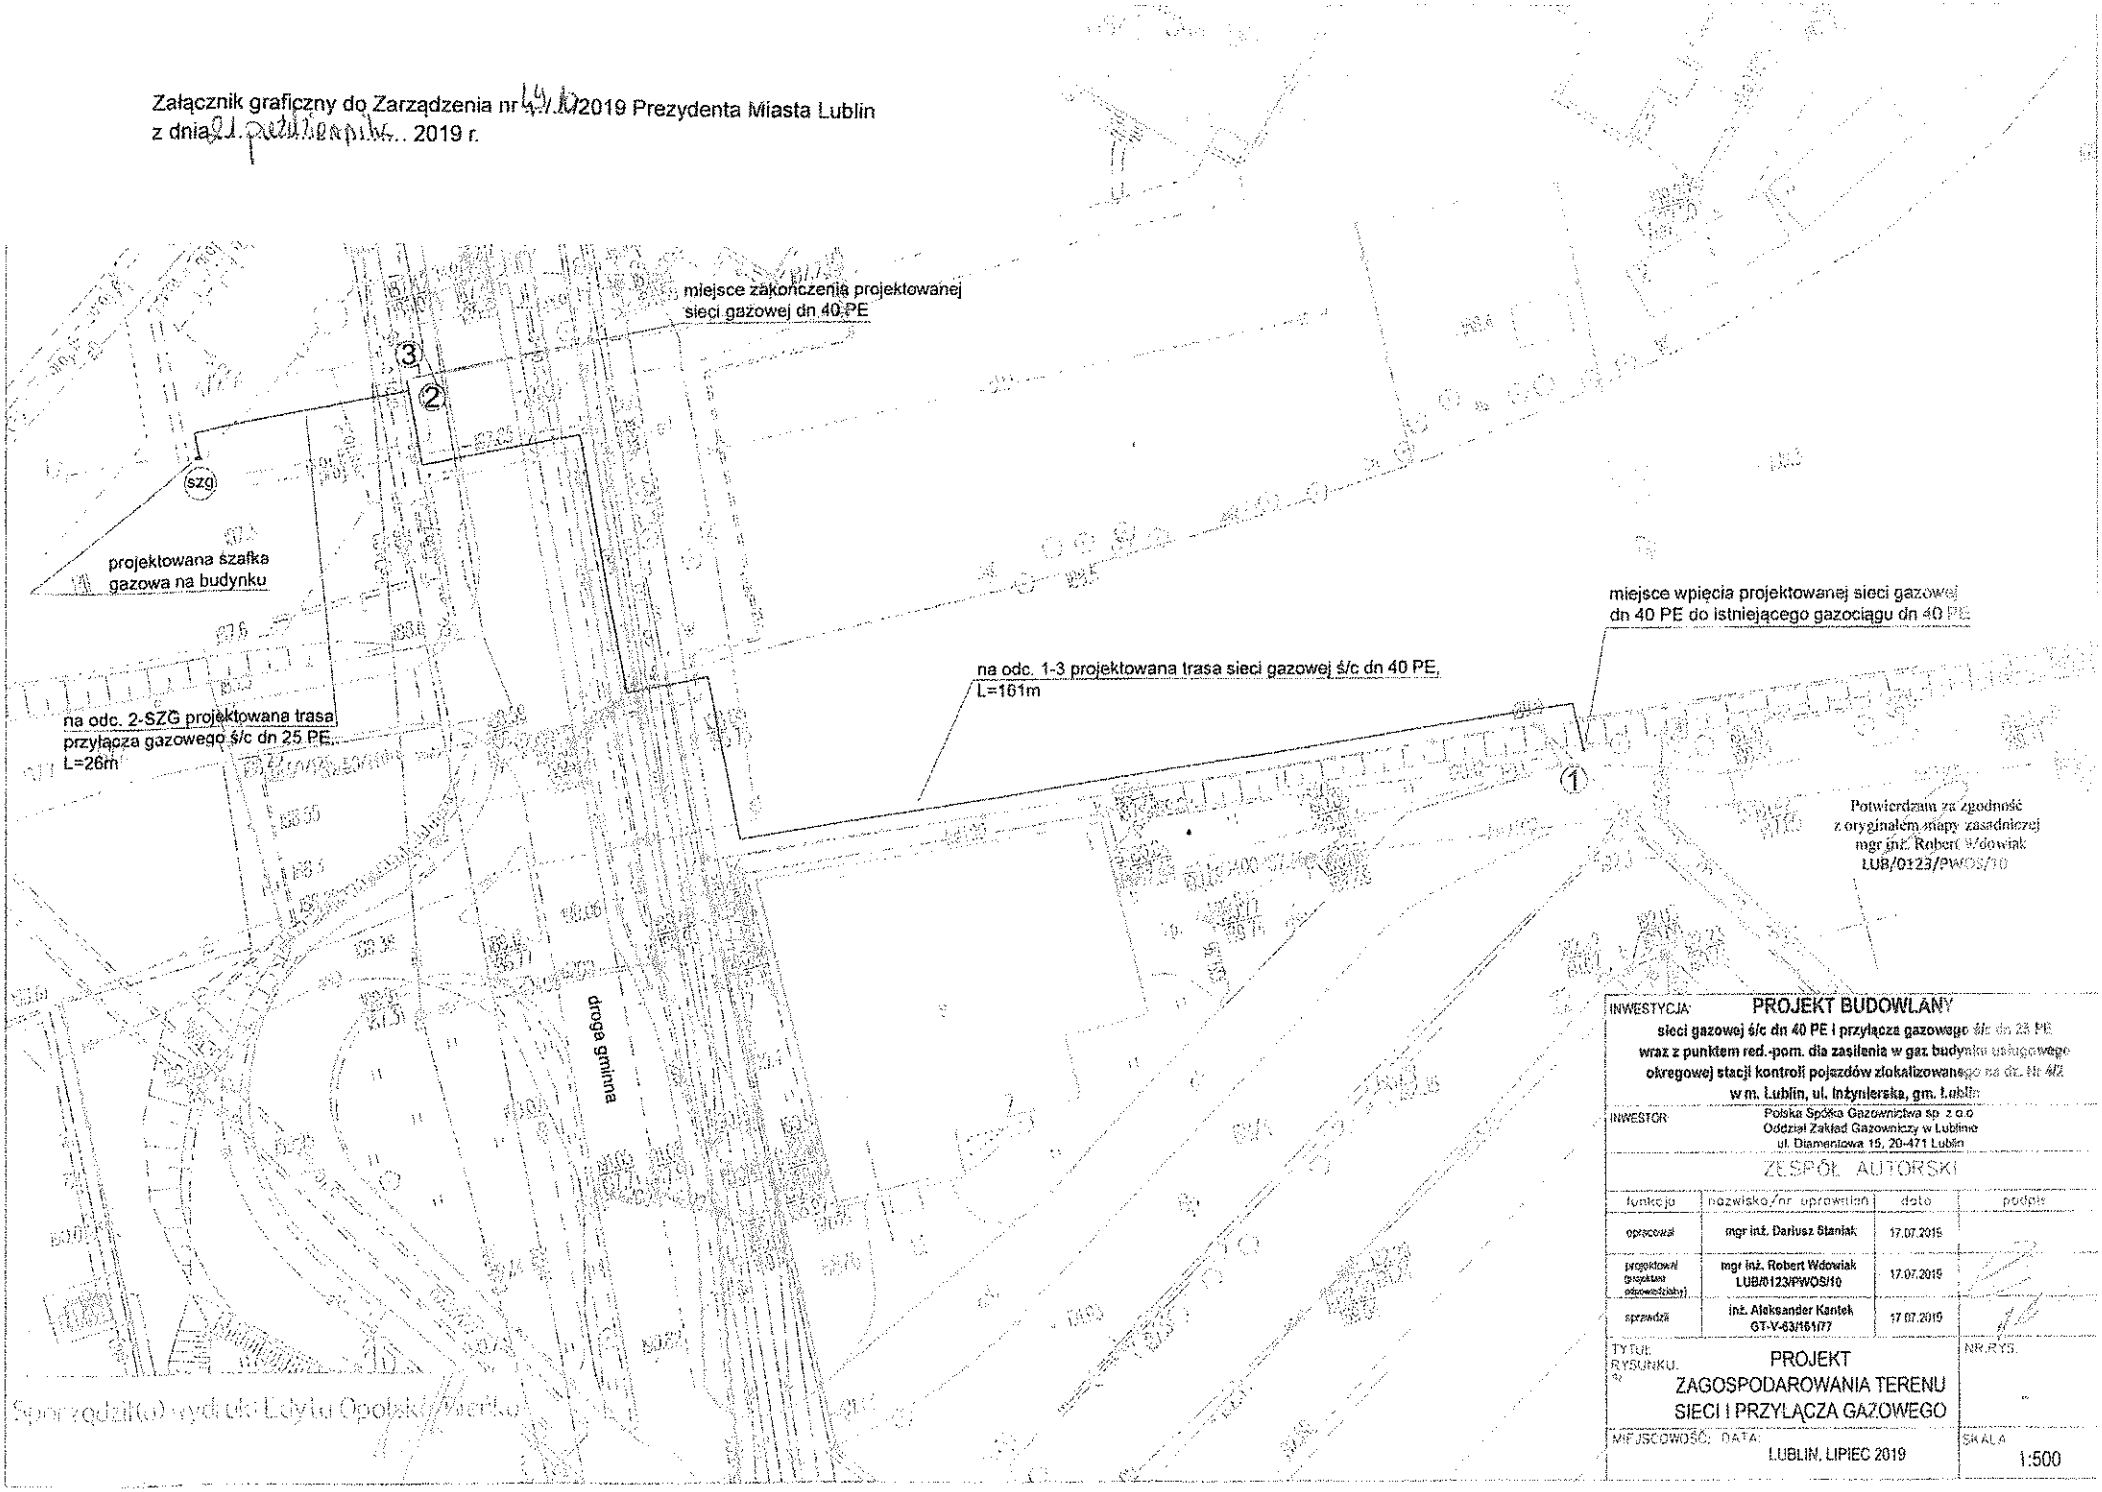

Potwierdzam za zgodność
z oryginałem mapy zasadniczej
mgr inż. Robert Wdowiak
LUB/0123/PWOS/10

INWESTYCJA:	**PROJEKT BUDOWLANY** **sieci gazowej ś/c dn 40 PE i przyłącza gazowego ś/c dn 25 PE wraz z punktem red.-pom. dla zasilenia w gaz budynku usługowego okręgowej stacji kontroli pojazdów zlokalizowanego na dz. nr 4/2 w m. Lublin, ul. Inżynierska, gm. Lublin**
INWESTOR	Polska Spółka Gazownictwa sp. z o.o. Oddział Zakład Gazowniczy w Lublinie ul. Diamentowa 15, 20-471 Lublin

ZESPÓŁ AUTORSKI

funkcja	nazwisko/nr uprawnień	data	podpis
opracował	mgr inż. Dariusz Staniak	17.07.2019	
projektował (projektant odpowiedzialny)	mgr inż. Robert Wdowiak LUB/0123/PWOS/10	17.07.2019	
sprawdził	inż. Aleksander Kantek GT-V-63/161/77	17.07.2019	

TYTUŁ RYSUNKU:	PROJEKT ZAGOSPODAROWANIA TERENU SIECI I PRZYŁĄCZA GAZOWEGO
NR RYS.	-
MIEJSCOWOŚĆ, DATA:	LUBLIN, LIPIEC 2019
SKALA	1:500