

**Uchwała Nr 536/XXXV/2001  
Rady Miejskiej w Lublinie  
z dnia 29 marca 2001 r.**

**w sprawie zaliczenia do kategorii dróg gminnych placu projektowanego dworca przesiadkowego komunikacji publicznej przy ulicy Ruskiej oraz ulicę łączącą al. Tysiąclecia z ul. Ruską wraz z dojazdem do ww. dworca.**

Na podstawie art. 7 ust. 1 i 2 ustawy z dnia 21 marca 1985 r. o drogach publicznych (j.t. Dz. U. z 2000 r. Nr 71, poz. 838 z późn. zmianami), w związku z art. 18 ust. 2 pkt 15 ustawy z dnia 8 marca 1990 r. o samorządzie gminnym (j.t. Dz. U. z 1996 r. Nr 13, poz. 74 z późn. zmianami) — Rada Miejska w Lublinie uchwala, co następuje:

§ 1

**Zalicza się do kategorii dróg gminnych ulicę łączącą al. Tysiąclecia z ul. Ruską wraz z placem projektowanego dworca przesiadkowego komunikacji publicznej i dojazdem do ww. dworca, jak w załączniku graficznym Nr 1.**


§ 2

Wykonanie uchwały powierza się Zarządowi Miasta Lublina.


§ 3

Uchwałą wchodzi w życie z dniem podjęcia.

*Przewodnicząca  
Rady Miejskiej*

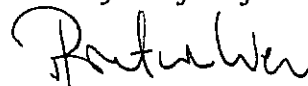

*Helena Pietraszkiewicz*

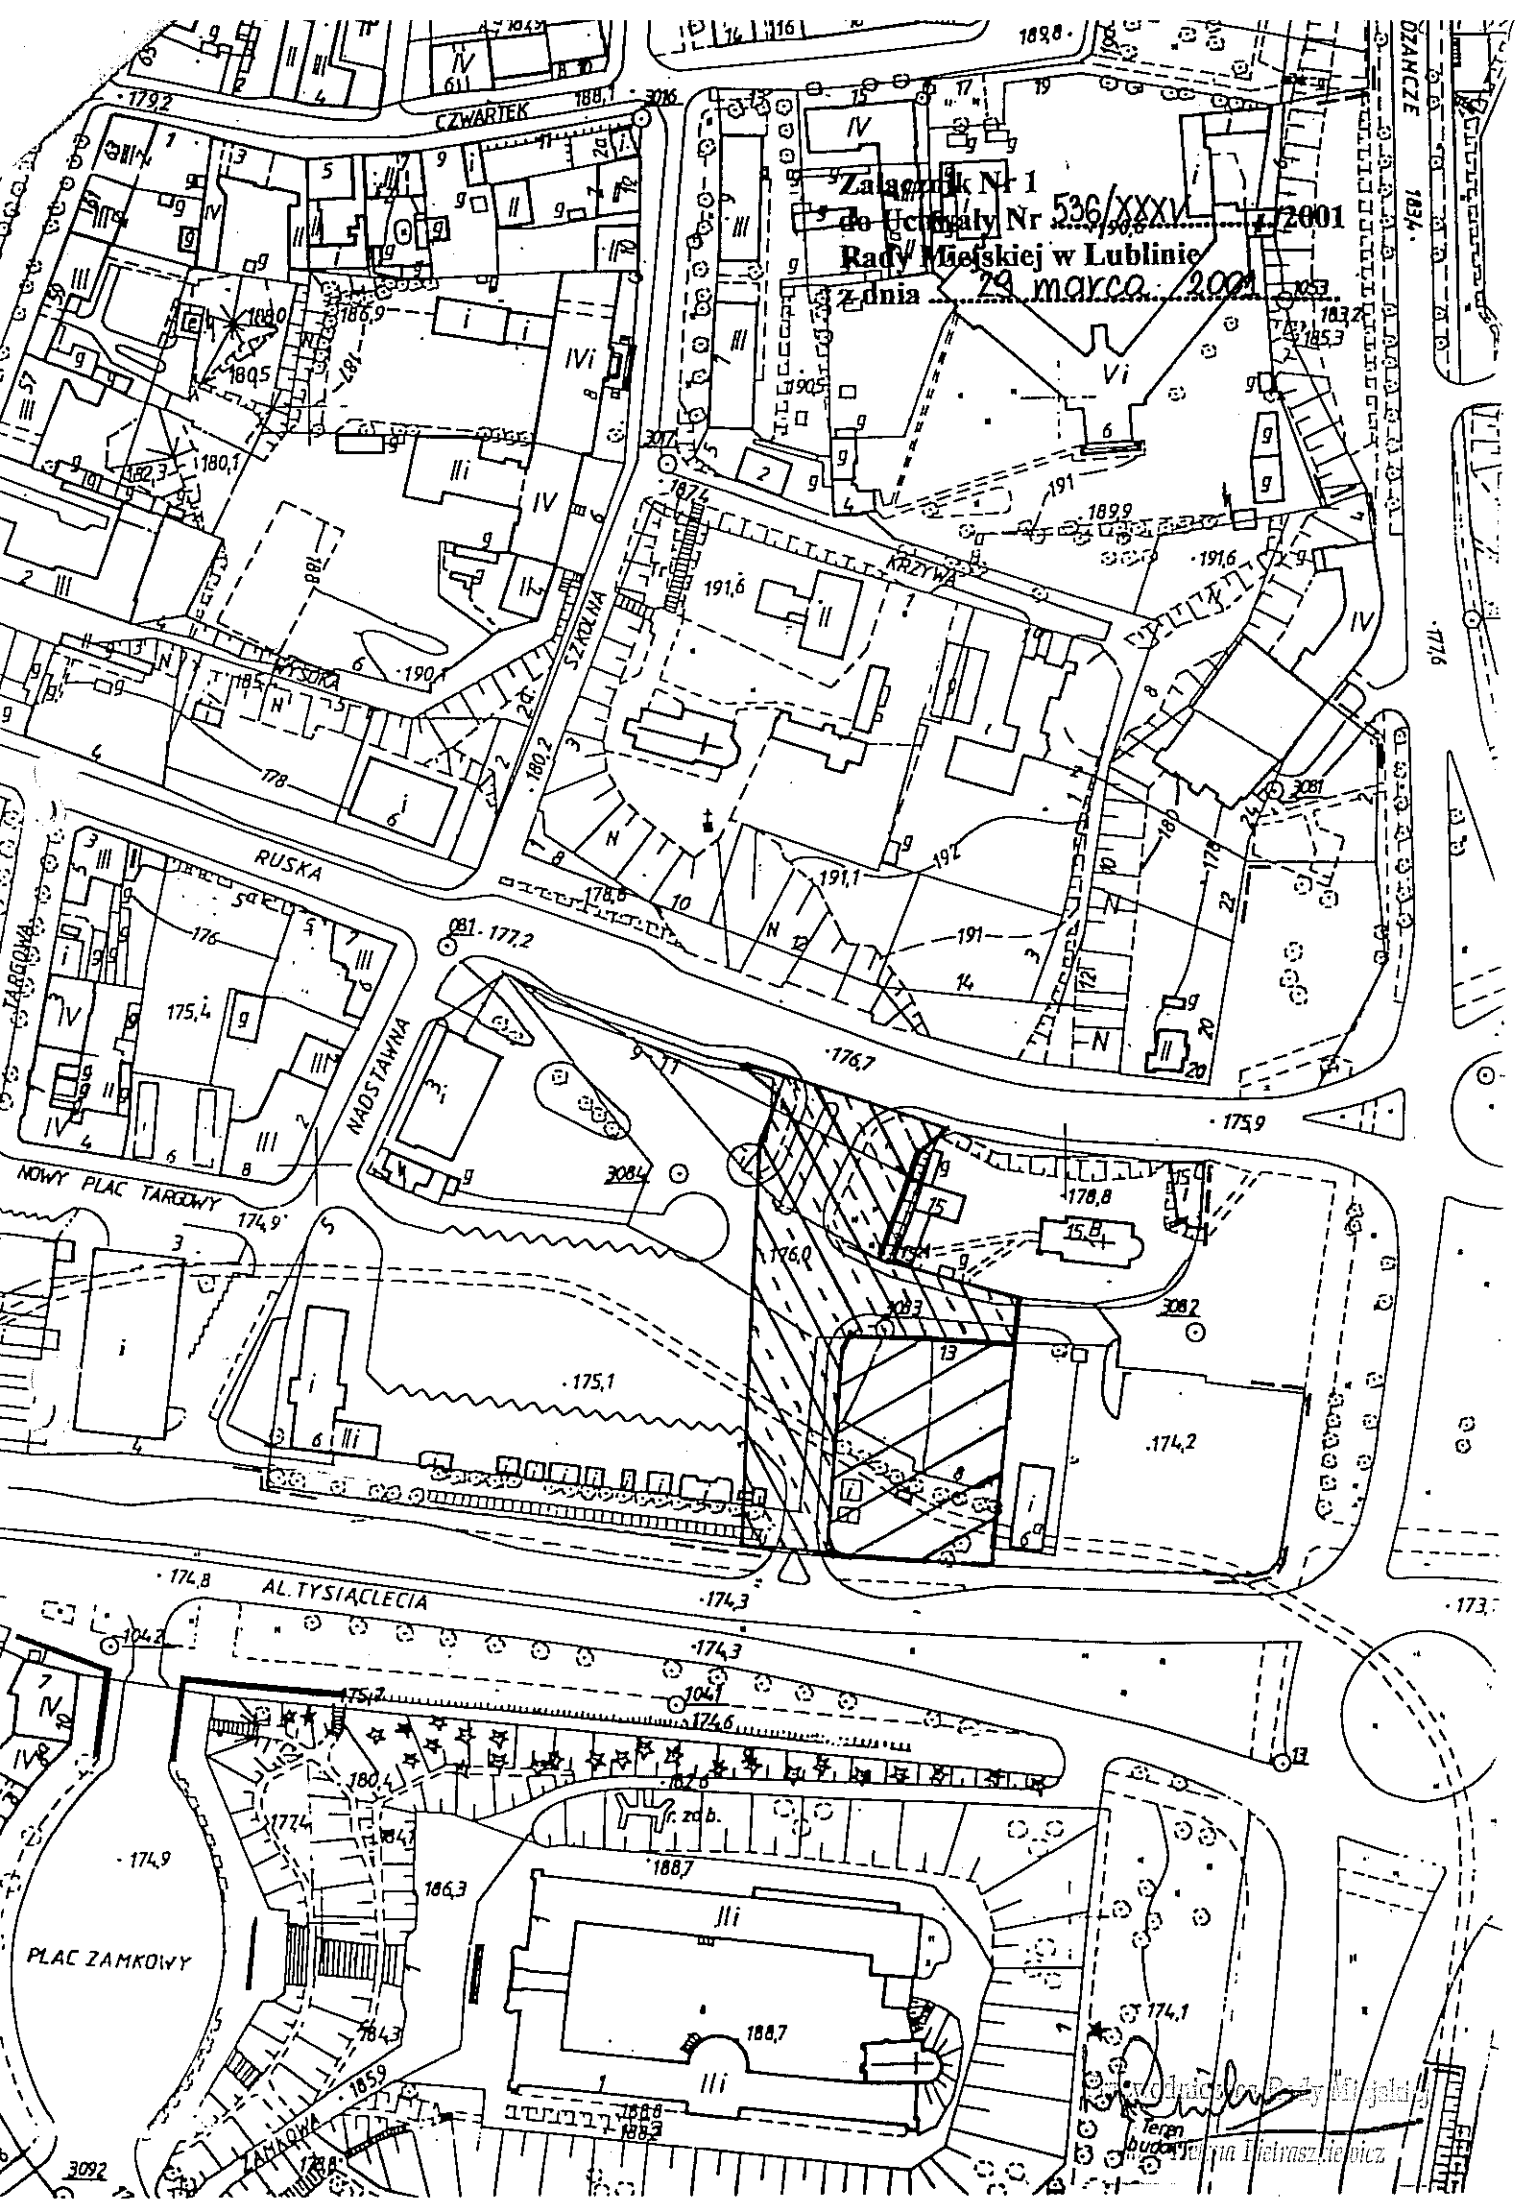

Załącznik Nr 1  
do Uchwały Nr 536/XXXV  
Rady Miejskiej w Lublinie  
z dnia 29 marca 2001

RUSKA

NOWY PLAC TARGOWY

AL. TYSIACLECIA

PLAC ZAMKOWY

*[Signature]*  
Lublin, dnia 29 marca 2001 r.  
Term budowlany na 1 latrocz, nie więcej