

**Uchwała nr 197/VIII/2003  
Rady Miasta Lublin  
z dnia 26 czerwca 2003 r.**

**w sprawie budowy na terenie miasta Lublina pomnika pamięci żołnierzy poległych w walce z reżimem komunistycznym.**

Na podstawie art. 18 ust. 2 pkt 13 ustawy z dnia 8 marca 1990 r. o samorządzie gminnym (j.t. Dz. U. z 2001 r. Nr 142, poz. 1591 z późn. zmianami) – Rada Miasta Lublin uchwała co następuje:

**§ 1**

**Wyraża się zgodę na wybudowanie w Lublinie pomnika pamięci żołnierzy poległych w walce z reżimem komunistycznym.**

**§ 2**

Wygląd pomnika oraz miejsce jego usytuowania określa załącznik Nr 1 do niniejszej uchwały.


**§ 3**

Wykonanie uchwały powierza się Prezydentowi Miasta Lublin.


**§ 4**

Uchwała wchodzi w życie z dniem podjęcia.

*Przewodniczący  
Rady Miasta*

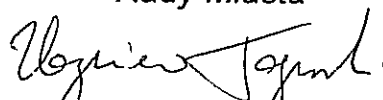
  
*Zbigniew Targoński*

Załącznik  
do uchwały nr 197/VIII/2003  
Rady Miasta Lublin  
z dnia 26 czerwca 2003 r.

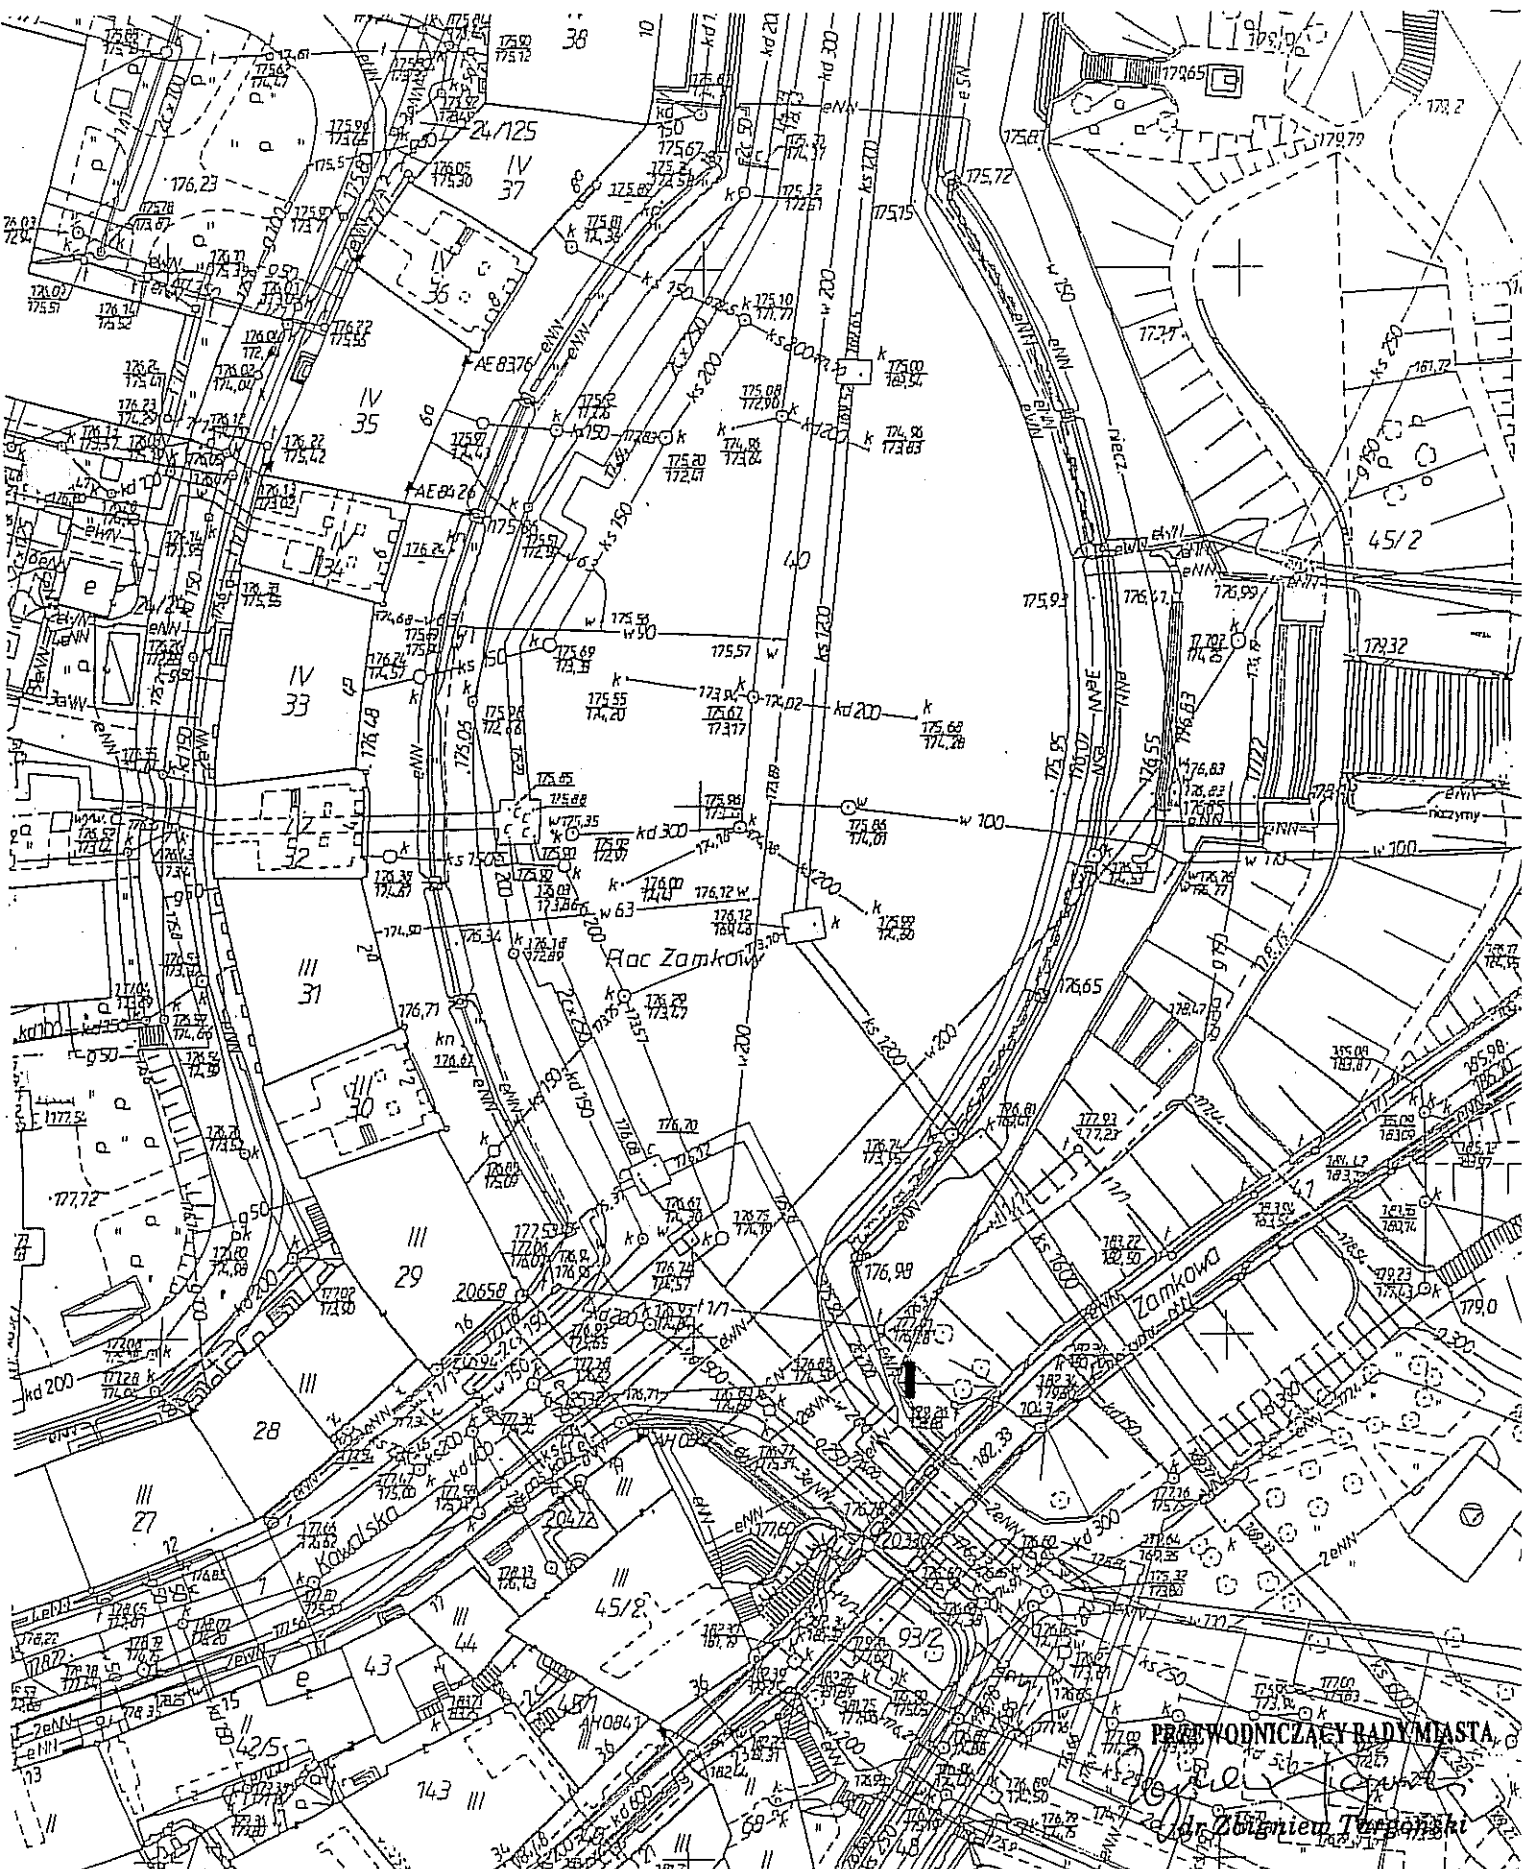

PRzewodniczący Rady Miasta  
*[Signature]*  
Dr Zbigniew Tręgowski


Załącznik  
do uchwały nr 197/VIII/2003  
Rady Miasta Lublin  
z dnia 26 czerwca 2003 r.

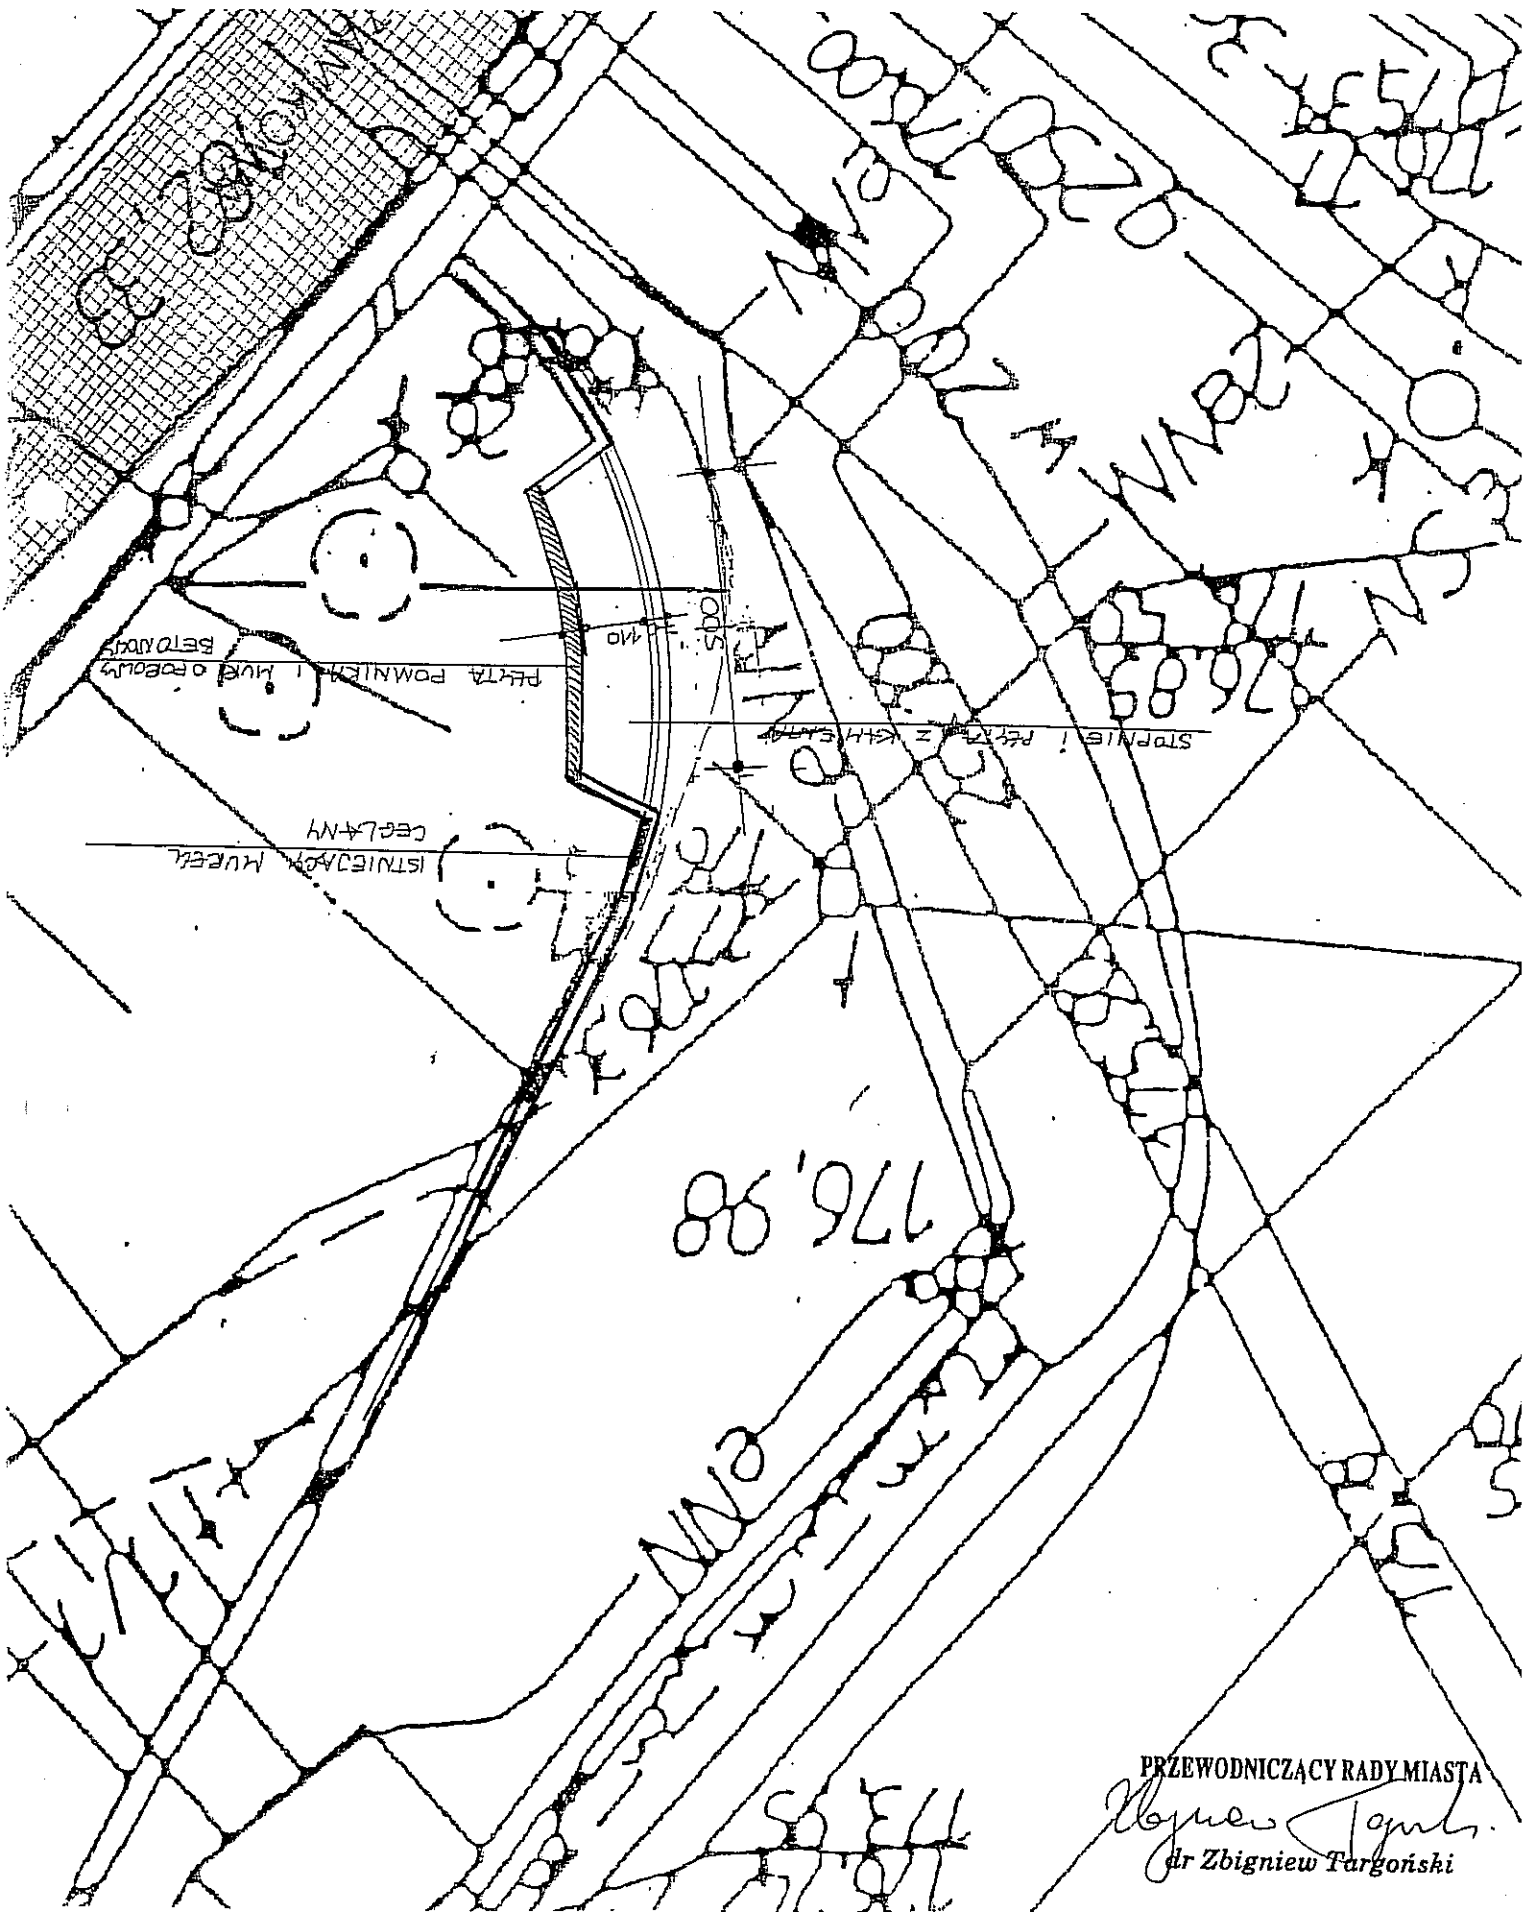

PRZEWODNICZĄCY RADY MIASTA

*Zbigniew Targoński*  
dr Zbigniew Targoński

Załącznik  
do uchwały nr 197/VIII/2003  
Rady Miasta Lublin  
z dnia 26 czerwca 2003 r.

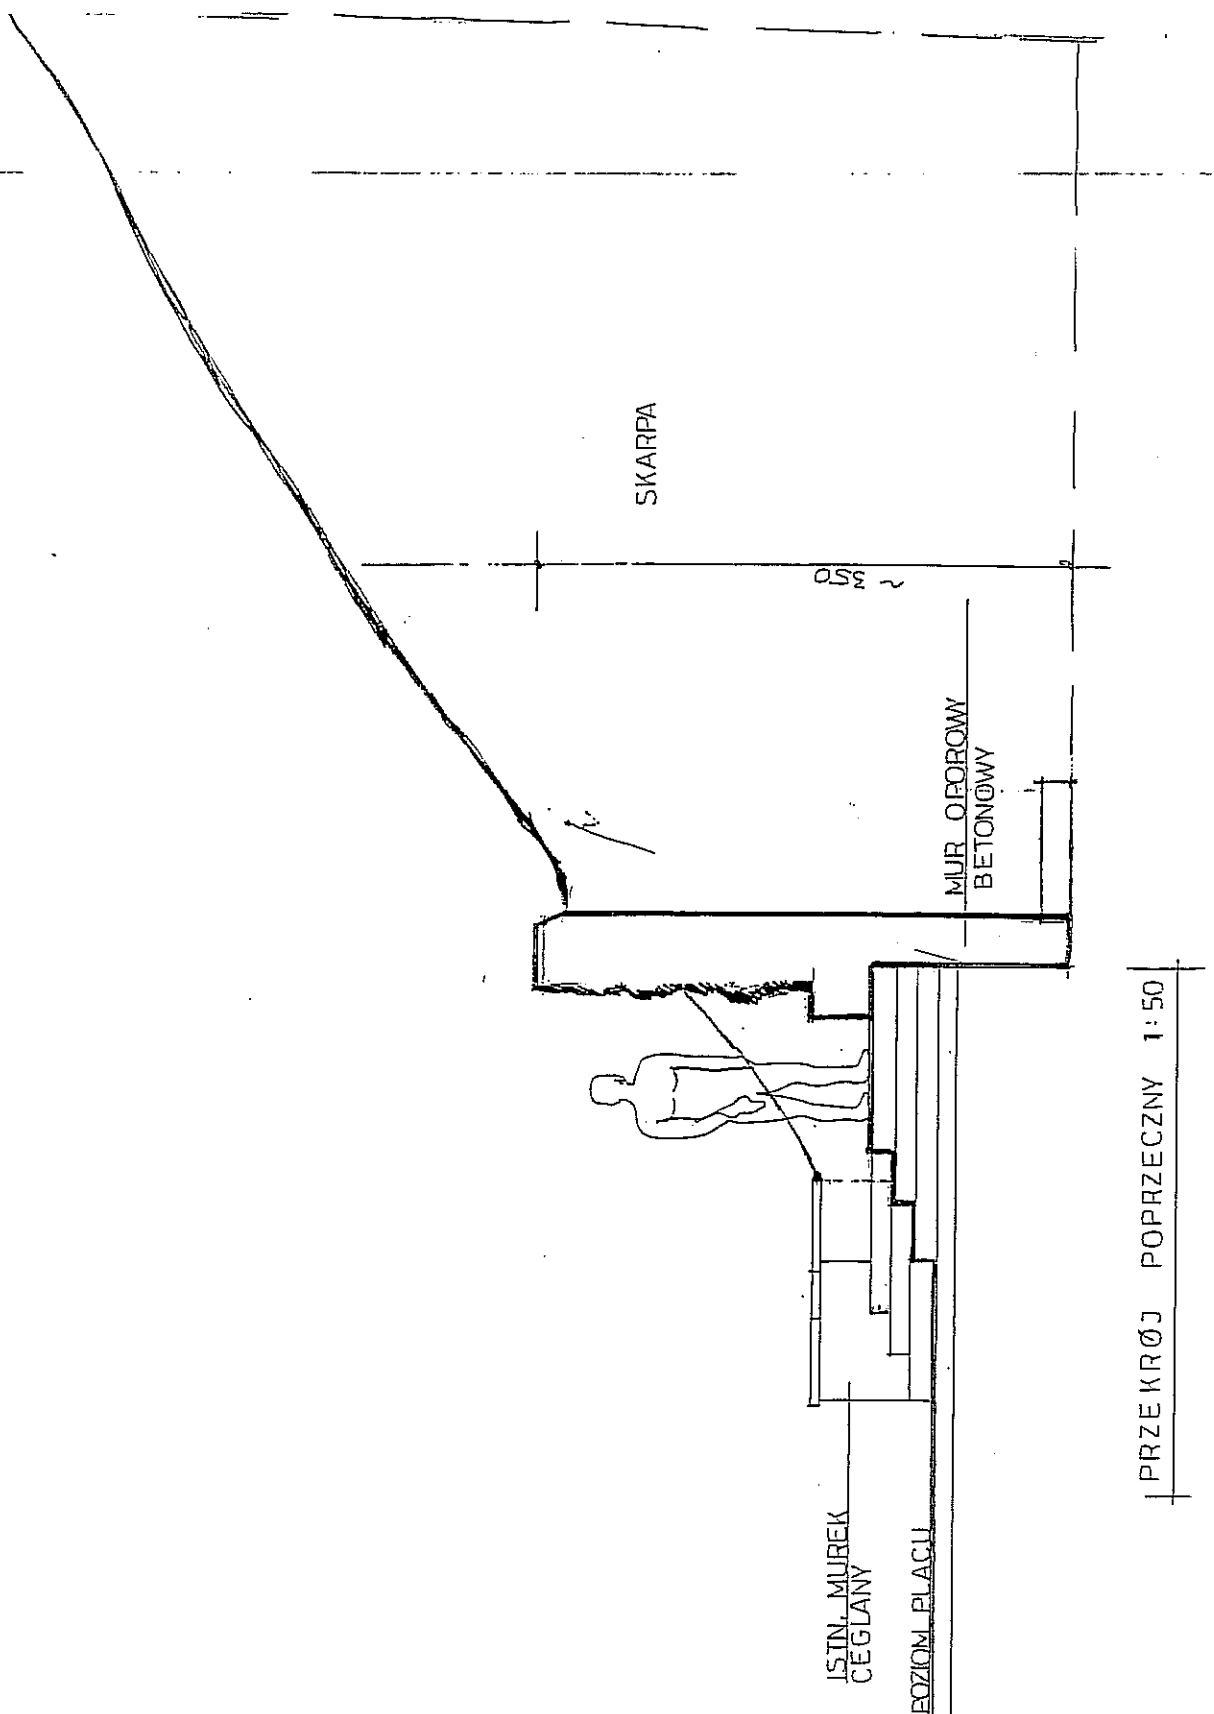

ISTN. MIUREK  
CEGLANY

POZIOM. PLACU


MIJUR OPOROWY  
BETONOWY

SKARPA

~ 3.50

PRZEKRÓJ POPRZECZNY 1:50

PRZEWODNICZĄCY RADY MIASTA  
*Zbigniew Targoński*  
dr Zbigniew Targoński

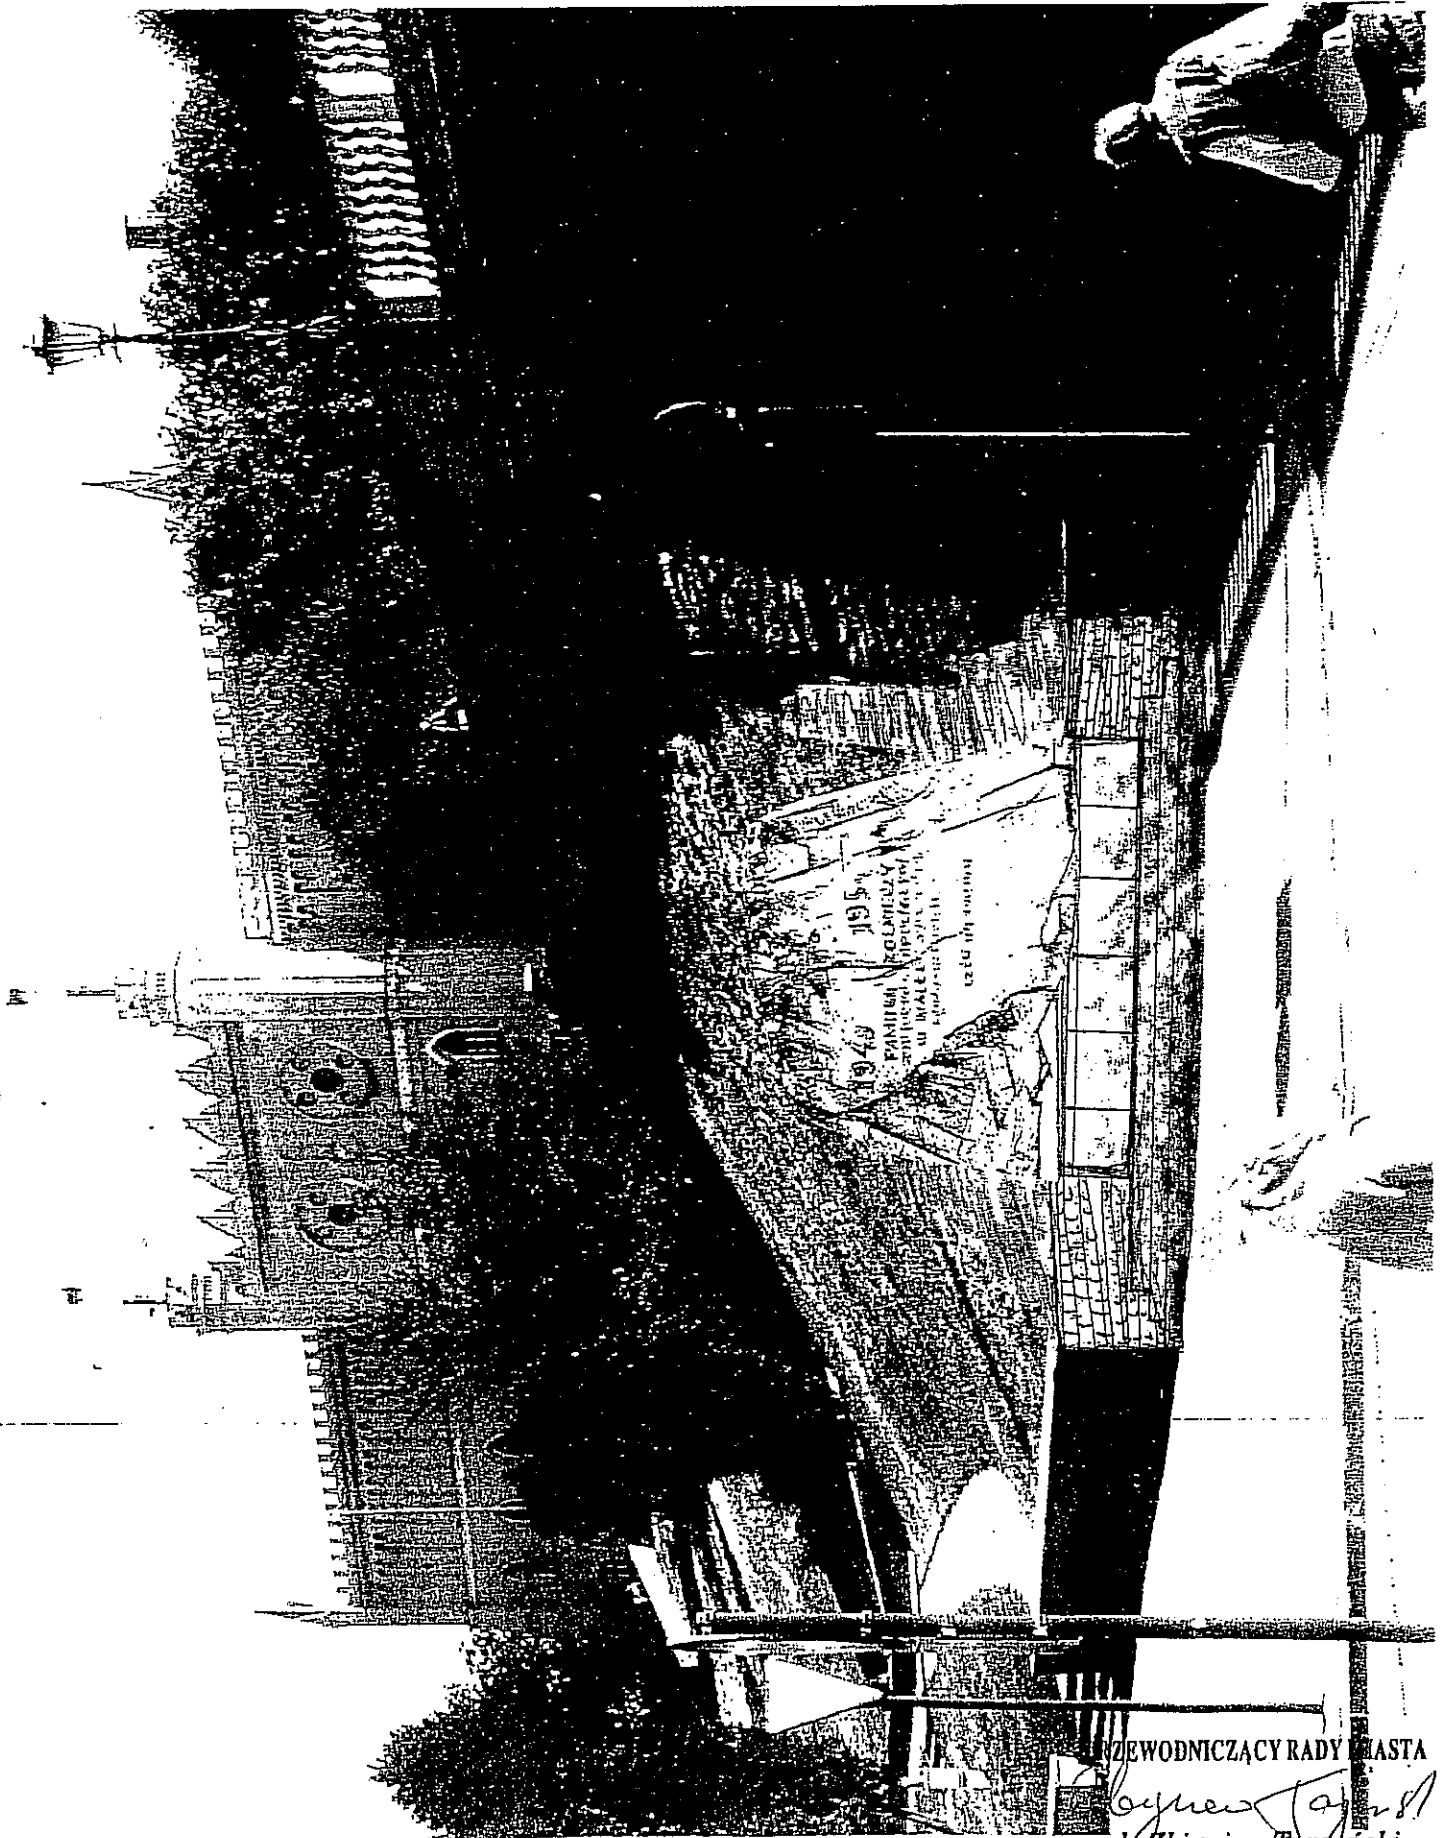

PRZEWODNICZĄCY RADY MIASTA

*Zbigniew Targoński*  
dr Zbigniew Targoński

Załącznik  
do uchwały nr 197/VIII/2003  
Rady Miasta Lublin  
z dnia 26 czerwca 2003 r.

POBUDOWA WYKONANY TER. PIASKOWCA TASMO WREGO NA BUDOWIE PODSTAWIE WYKONANE W WALE IZAKI NIOWYCH  
WŁOZÓW POMIĘDZY WYKONANE SA PEŁNY MOŻLIWOŚĆ 2 NAZNISKAMI ZOLNIERZY ZAN. ZDOLNOŚCIĄ I POLEGACH W WALE IZAKI NIOWYCH  
PEŁNIK PRZEDSTAWIA SNOH KAZTAŁEM I FORMY BRZESIAKKA (ZAWIĄZKĘ KAZTAŁEM), KTOBR DELANIA DEZEK WIPARTY NA MIECCH "WIN"  
ORZEŁ JEONOCZASIE JDSKAMA SNOIM... ZDECYDOWANYM UKŁADEN PLATYCZNYM TRAWIDĘ INTORYKALJA PODRANW  
NFORMIE PLITERKOCIEI PRASKORZEBY, A NIĘC DATE WALEI I PARTIEC O WZEWIERZACH "WIN"



1970  
1975  
PAMIĘCI  
ZACHORO  
W MIAŁE  
KUPNY NIESTACELI  
CZĘŚĆ III PARTIEN

PRZEWODNICZĄCY RADA MIASTA

*Zbigniew Targoński*  
dr Zbigniew Targoński