


Załącznik graficzny Nr 7
do Uchwały Nr 184/XIII/2011
Rady Miasta Lublin z dnia 8 września 2011 r.

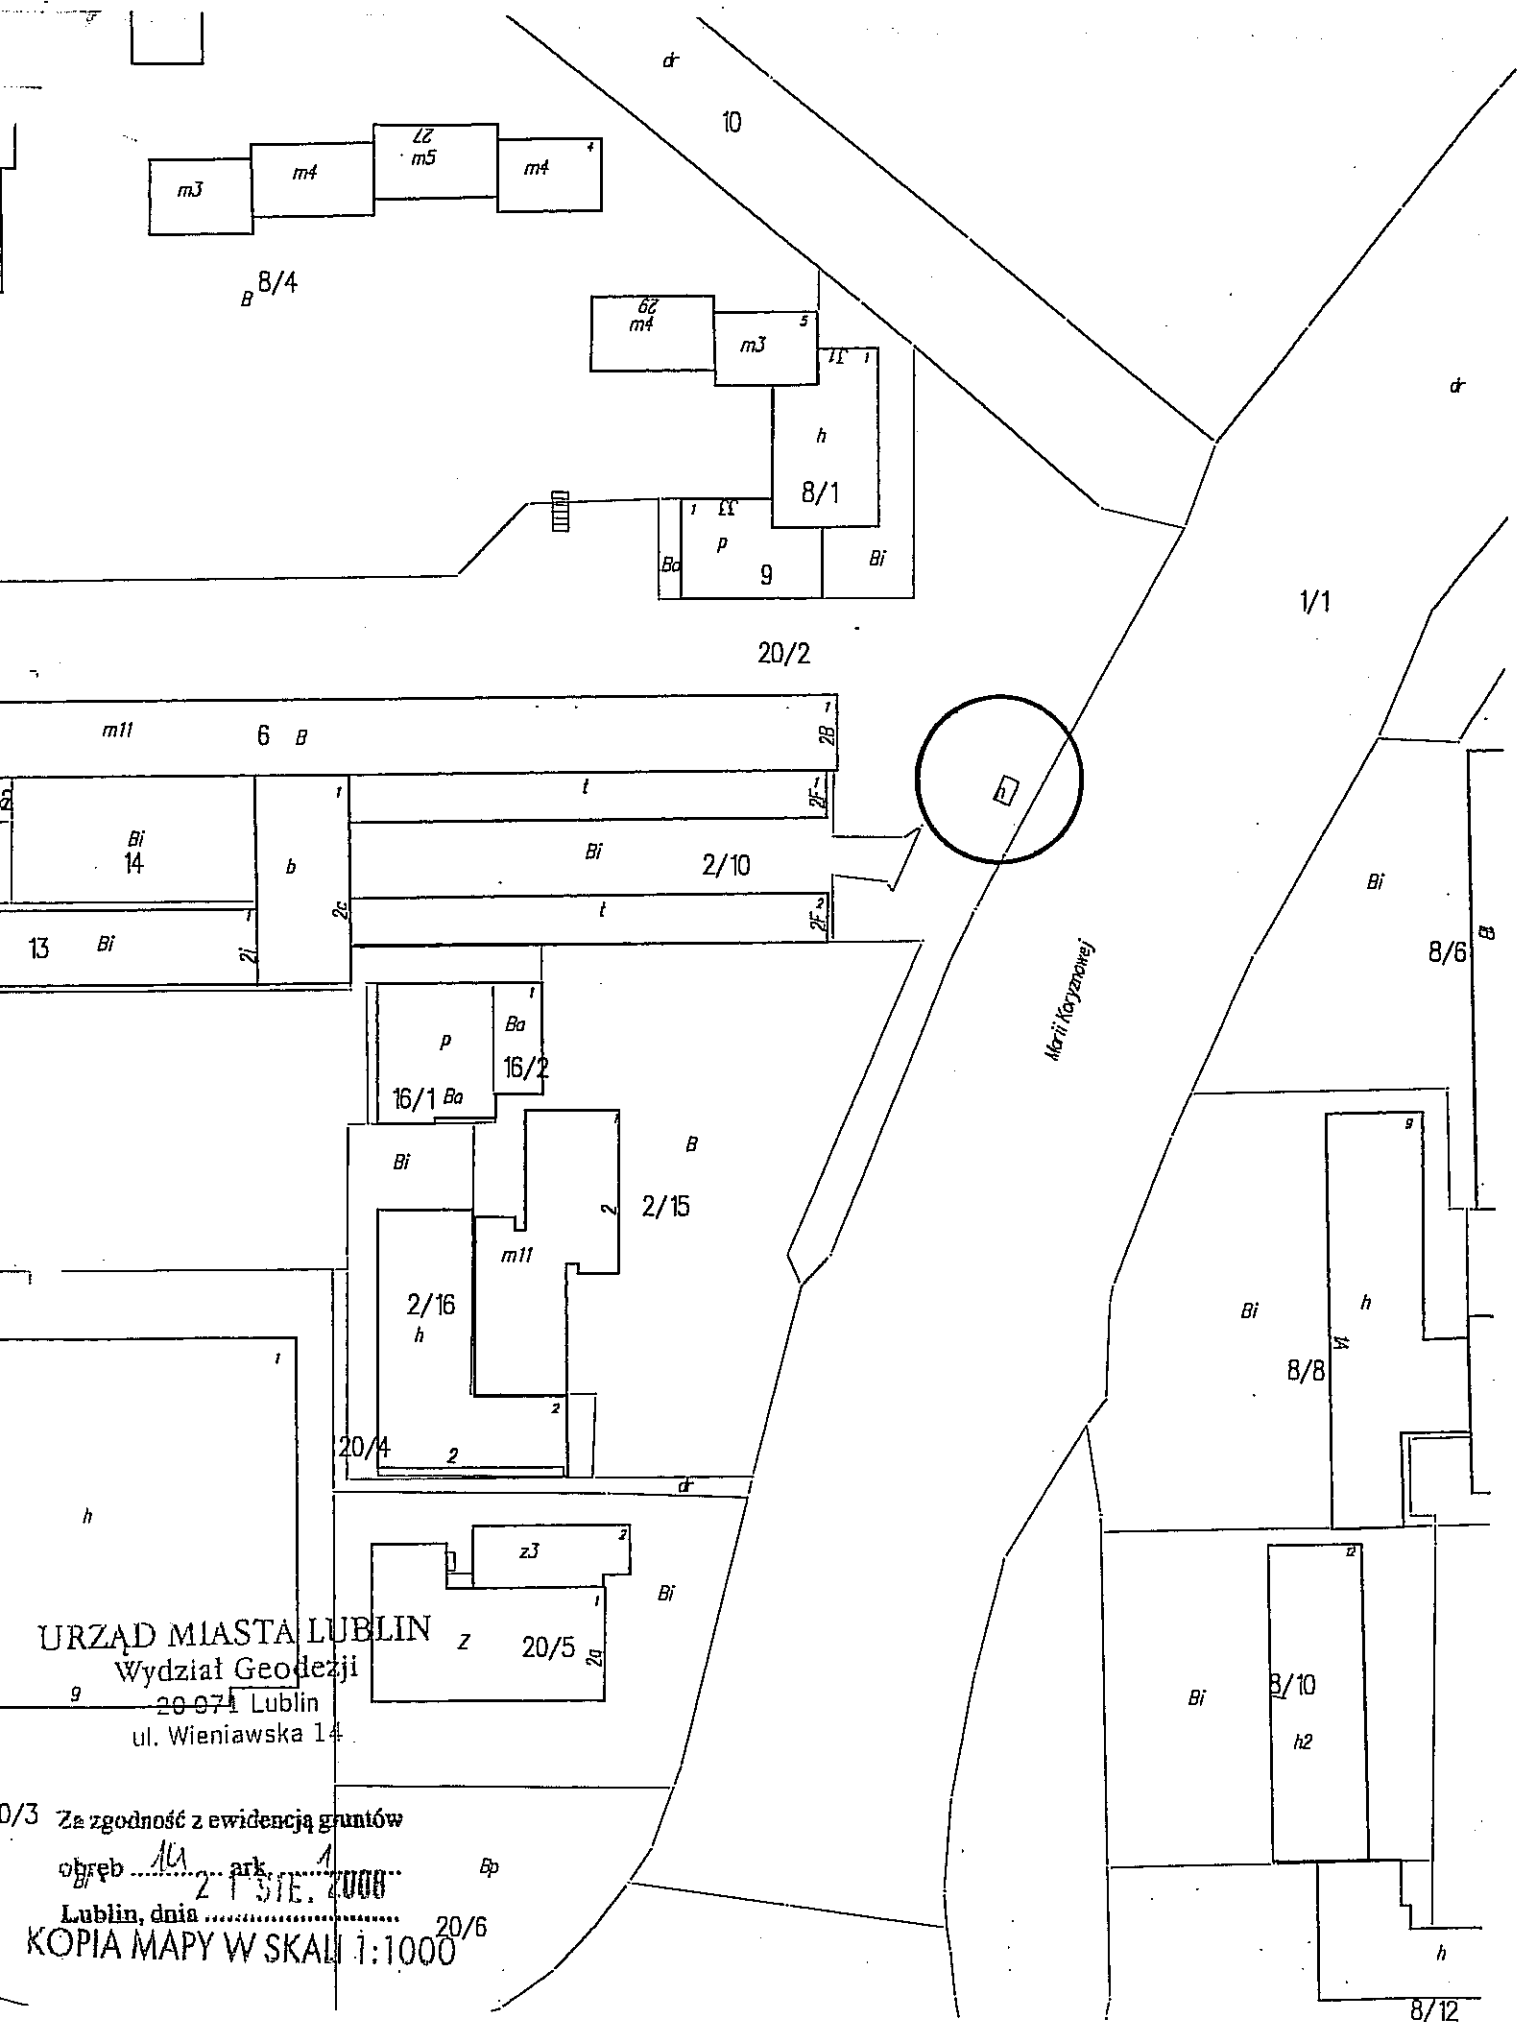

URZĄD MIASTA LUBLIN
Wydział Geodezji
20-071 Lublin
ul. Wieniawska 14

0/3 Za zgodność z ewidencją gruntów
obręb 14 ark. 1
Lublin, dnia 21 SIE. 2008
KOPIA MAPY W SKALI 1:1000