

**Uchwała Nr 809/XXXII/2013
Rady Miasta Lublin**

z dnia 27 czerwca 2013 r.

**w sprawie przystąpienia do sporządzenia miejscowego planu
zagospodarowania przestrzennego miasta Lublin - część VIII - w rejonie
al. Unii Lubelskiej, ul. Zamojskiej, ul. Prymasa Stefana Wyszyńskiego,
ul. Podwale, Błoni pod Zamkiem**

Na podstawie art. 18 ust. 2 pkt 5 ustawy z dnia 8 marca 1990 r. o samorządzie gminnym (Dz. U. z 2013 r. poz. 594) w związku z art. 14 ust.1 i 2 ustawy z dnia 27 marca 2003 r. o planowaniu i zagospodarowaniu przestrzennym (Dz. U. z 2012 r. poz. 647 z późn. zm.) - Rada Miasta Lublin uchwała, co następuje:

§ 1

Przystępuje się do sporządzenia miejscowego planu zagospodarowania przestrzennego Miasta Lublin - część VIII - w rejonie al. Unii Lubelskiej, ul. Zamojskiej, ul. Prymasa Stefana Wyszyńskiego, ul. Podwale, Błoni pod Zamkiem.

§ 2

Granice opracowania planu przedstawia załącznik graficzny do niniejszej uchwały.

§ 3

Wykonanie uchwały powierza się Prezydentowi Miasta Lublin.

§ 4



Uchwała wchodzi w życie z dniem podjęcia.


Przewodniczący Rady Miasta Lublin

Piotr Kowalczyk



Załącznik graficzny do uchwały Rady Miasta Lublin
Nr 809/XXXII/2013
z dnia 27 czerwca 2013 r.

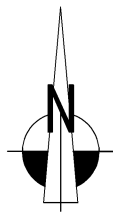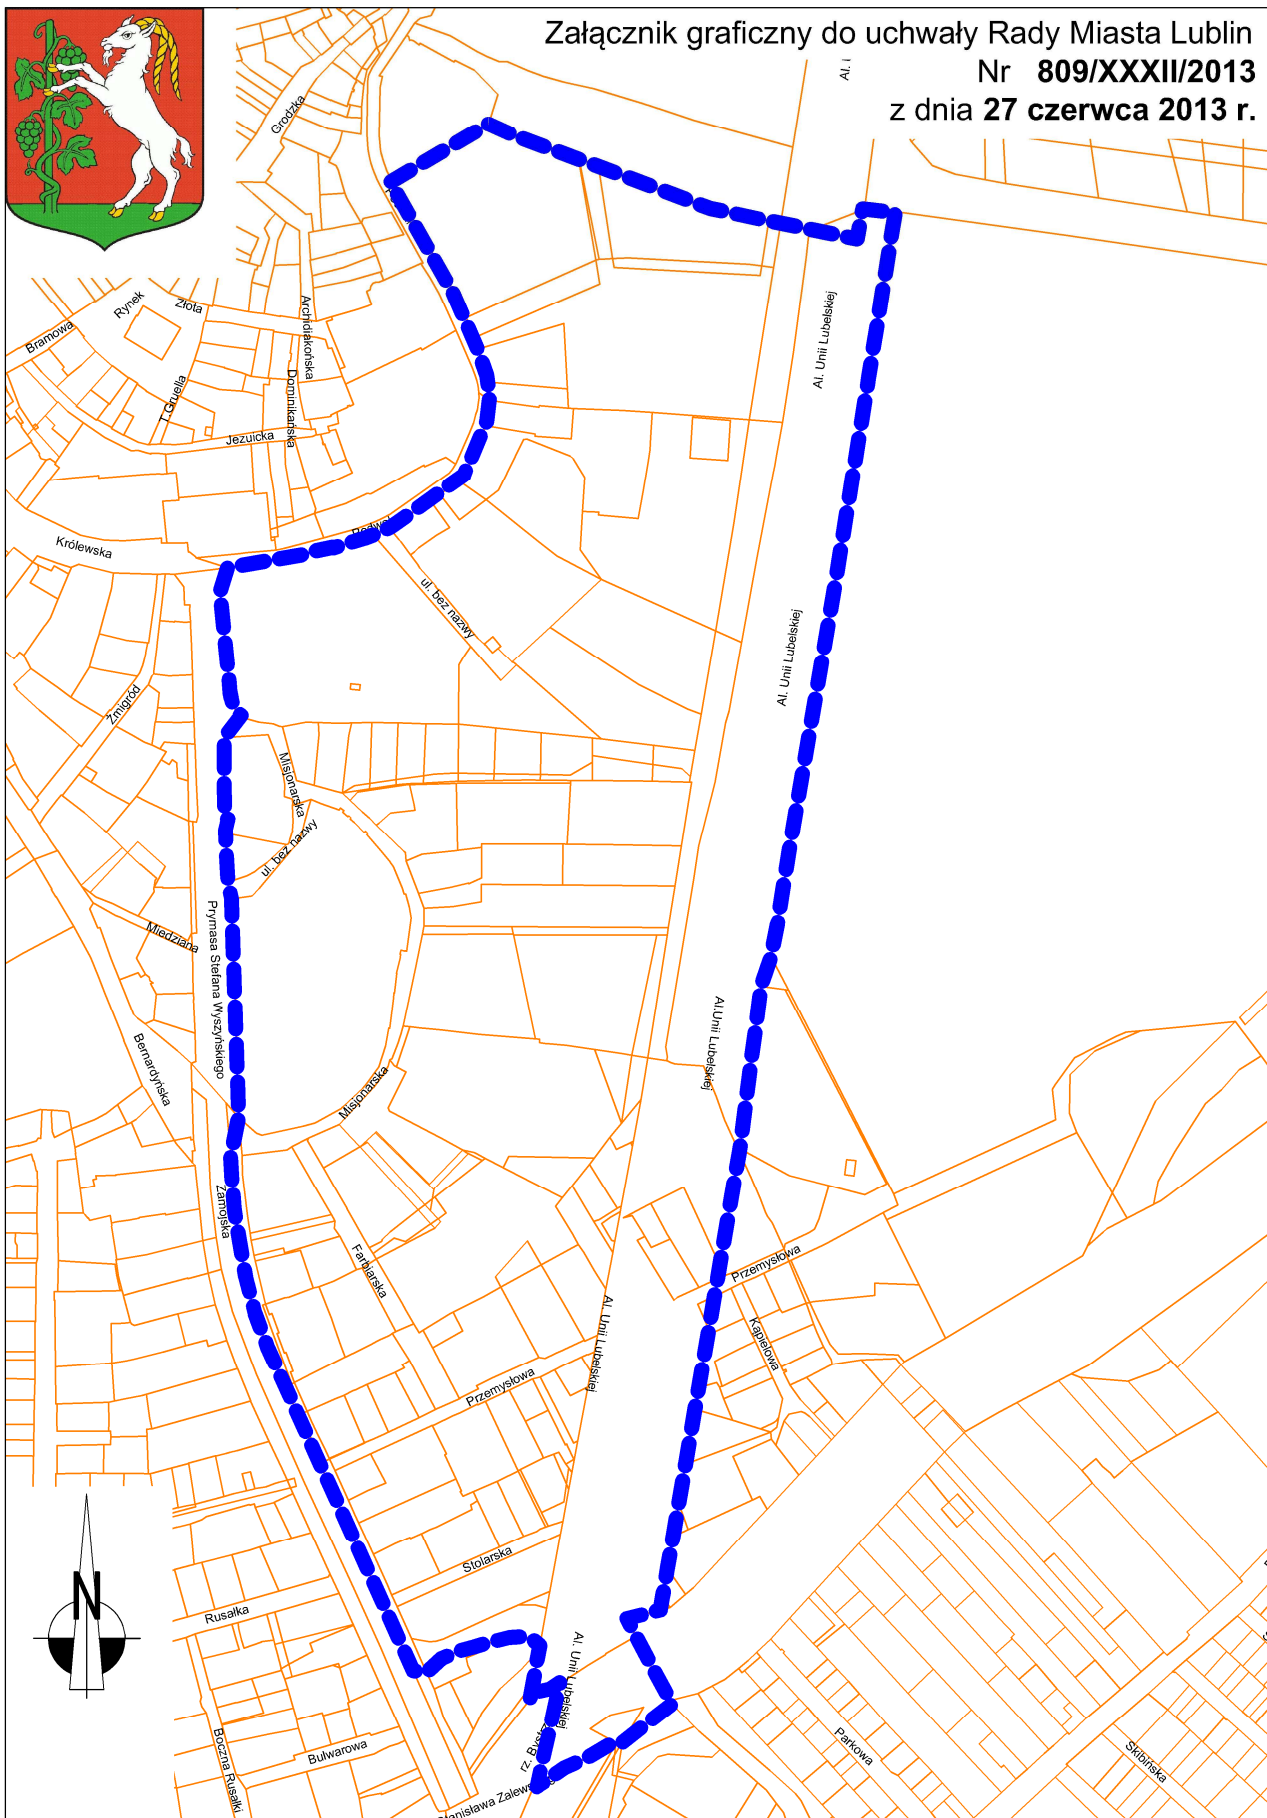

 granica obszaru objętego przystąpieniem do sporządzenia m.p.z.p.