
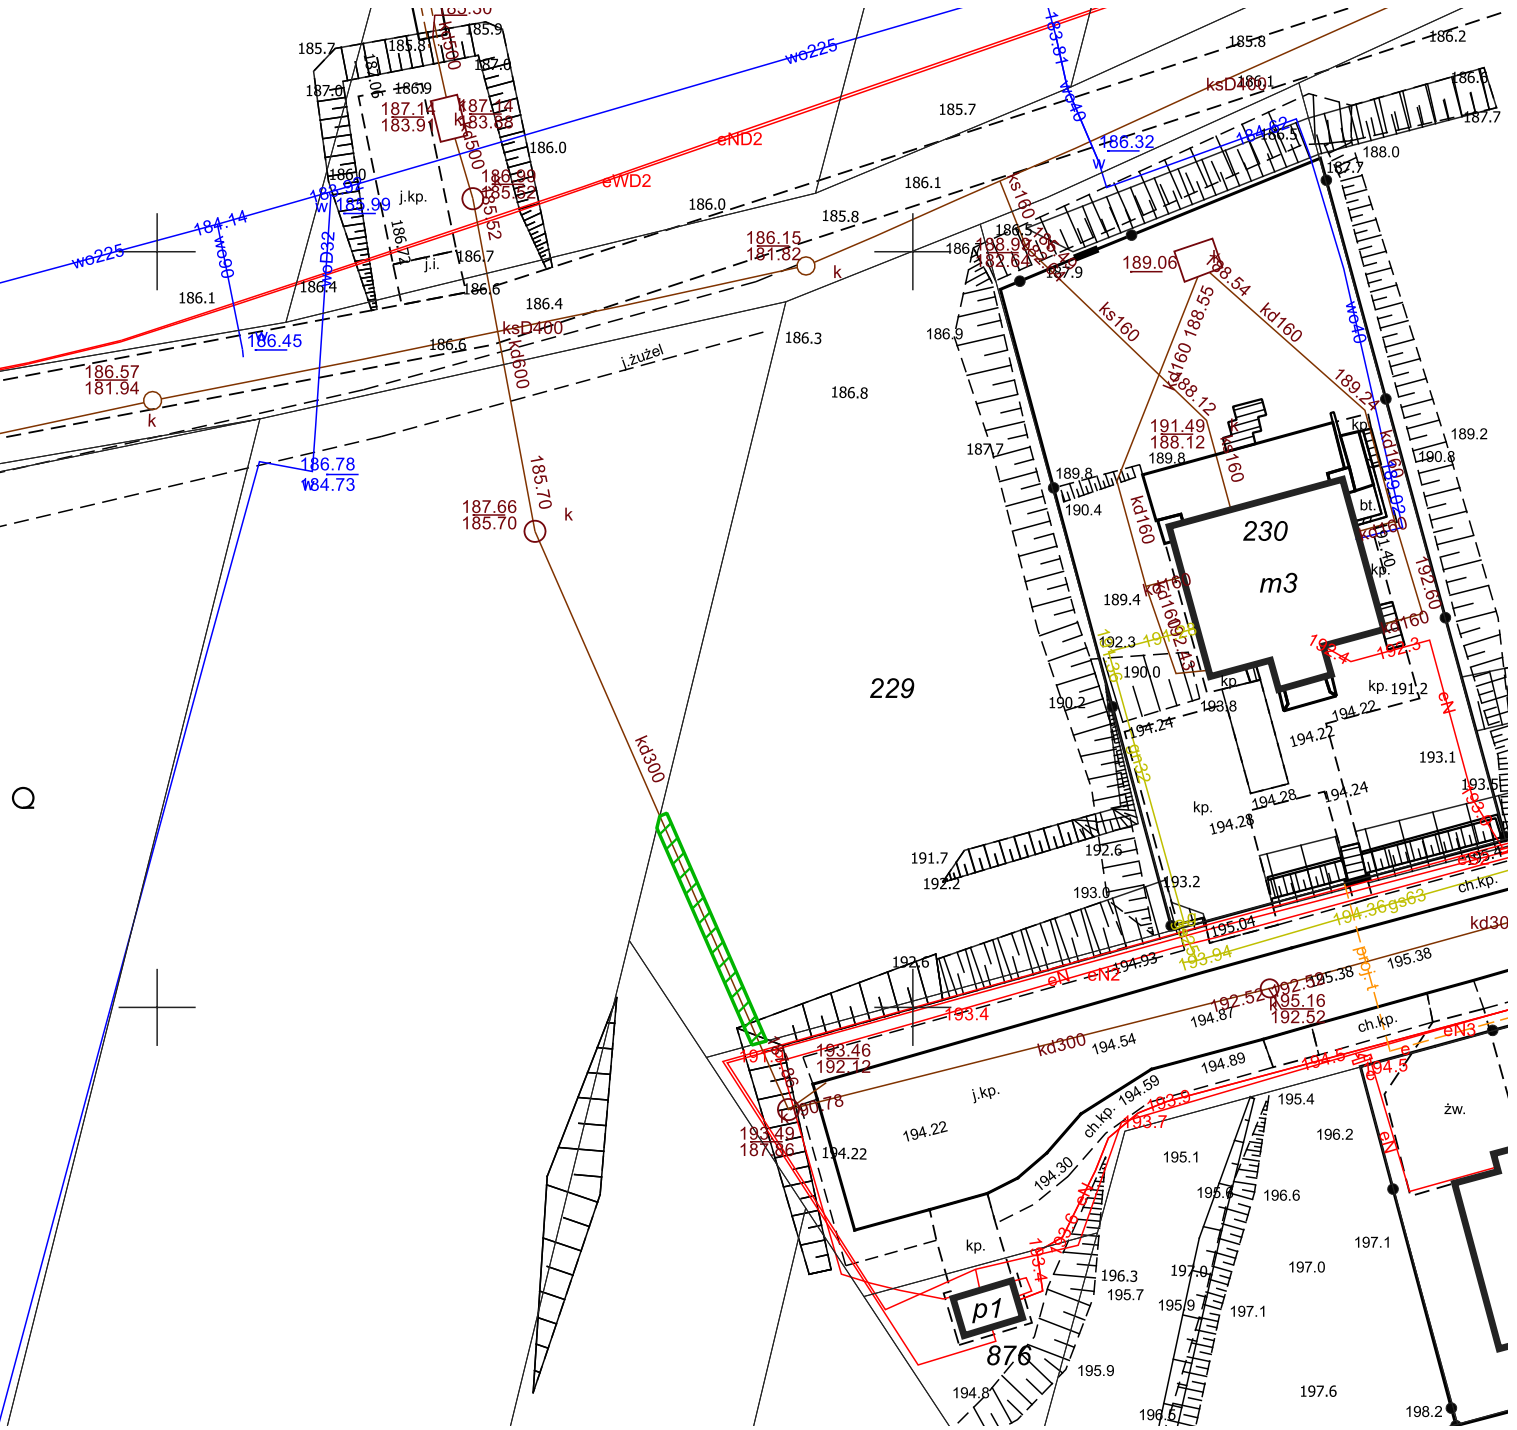


PAS SŁUŻEBNOŚCI PRZESYŁU DLA ODCINKA
KANALIZACJI DESZCZOWEJ KD300 NA
DZIAŁCE NR 229 (OBR. 73, ARK. 13)

 PAS SŁUŻEBNOŚCI PRZESYŁU
(MAPA POGLĄDOWA)



SKALA 1:500