


INSTALACJA OBJĘTA UMOWĄ


SCHEMAT STRUKTURALNY ROZDZIELNICY RDOW

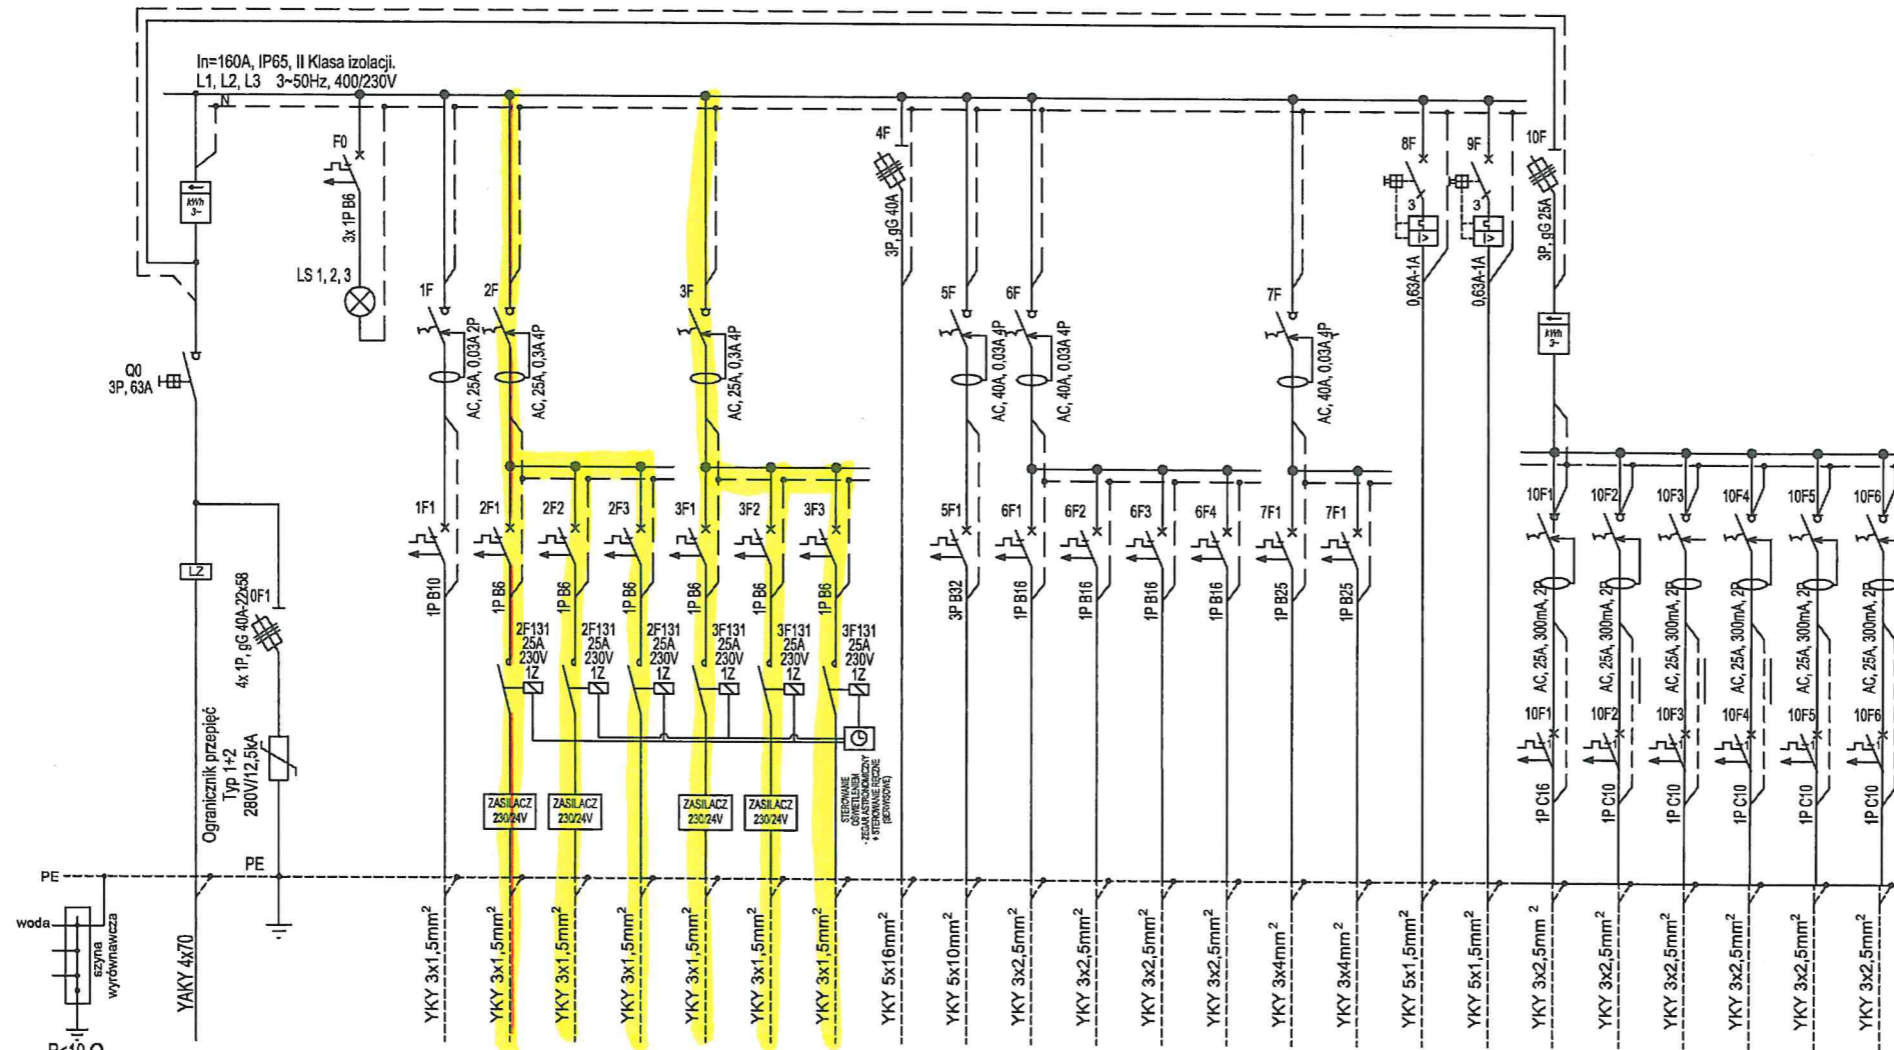

Numer obwodu		01	02	03	04	05	06	07	08	09	10	11	12	13	14	15	16	17	18	19	20	21	22	23
Zasilanie z RG	Nazwa obwodu	OŚWIETLENIE POMIESZCZENIE TECHN.	OŚWIETLENIE SCHODY - SEKCJA 1	OŚWIETLENIE SCHODY - SEKCJA 2	OŚWIETLENIE SCHODY - (REZERWA)	OŚWIETLENIE SCHODY - SEKCJA 3	OŚWIETLENIE SCHODY - SEKCJA 4	OŚWIETLENIE SCHODY - REZERWA	SZAFKA ZASILAJĄCO STERUJĄCA	GNIAZDO 3F 400V/32A	GNIAZDO 1F 230V/16A	GNIAZDO 1F 230V/16A	GNIAZDO 1F 230V/16A	GNIAZDO 1F 230V/16A	PODGRZEWACZ WODY 1	PODGRZEWACZ WODY 2	WENTYLATOR NAWIEWNY	WENTYLATOR WYWIEWNY	SZAFKA TT	ZASILANIE KAMER I AP DO SŁUPA NR 2-48	ZASILANIE KAMER I AP DO SŁUPA NR 4-46	ZASILANIE KAMER I AP DO SŁUPA NR 2-41	ZASILANIE KAMER I AP DO SŁUPA NR 4-50	ZASILANIE KAMER I AP DO SŁUPA NR 4-52
	Moc [kW]	P ₁ =53,8 kW	0,61	0,49	0,42	0,09	0,42	0,09	29,6	7	2	2	2	2	3,5	3,5	0,25	0,25	0,5	0,26	0,13	0,13	0,13	0,13
Moc [kW]	P ₂ =28,80 kW																							

TN-S SAMOCZYNNY WYŁĄCZENIE

WIDOK ROZDZIELNICY

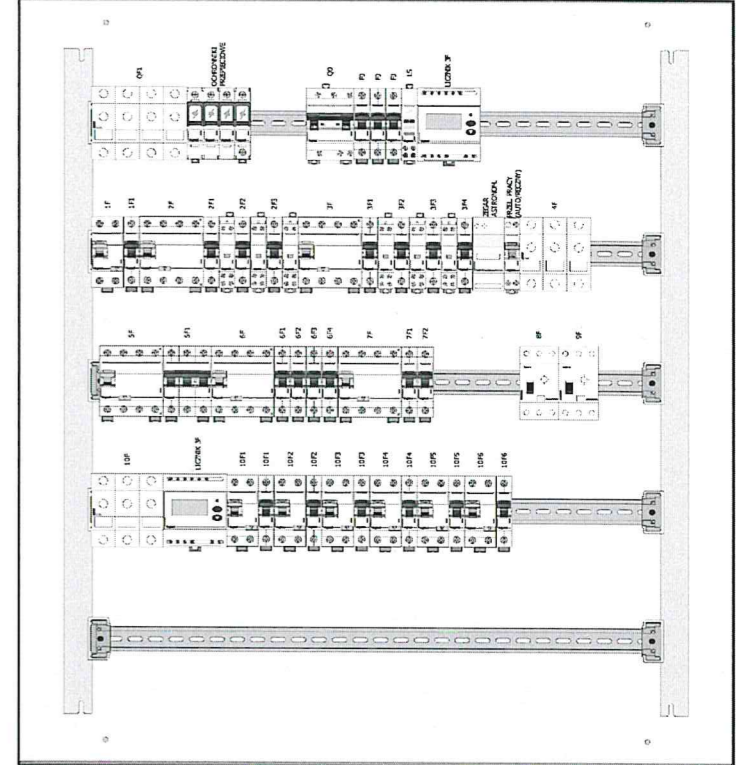

LubCom Sp. z o.o.
20-442 Lublin, ul. Powojowa 3
www.lubcom.com.pl

Biuro Projektów Branży Elektrycznej
MARBO Sp. z o.o.
ul. Unicka 4, lok. 137, 20-128 Lublin
Tel.: 81 475 15 31; email: biuro@marbo.lublin.pl
www.marbo.lublin.pl
NIP: 046-266-44-72, REGON: 365952804; N: KRŚ: 0000649587

Stadium:	PROJEKT WYKONAWCZY – DYDAKTYCZNY OGRÓD WODNY
Nazwa rysunku:	SCHEMAT ROZDZIELNICY RDOW
Obiekt:	REWITALIZACJA PRZYRODNICZA PARKU LUDOWEGO W LUBLINIE, ZNAJDUJĄCEGO SIĘ W OBSZARZE ZINTEGROWANEGO CENTRUM KOMUNIKACYJNEGO DLA LOF
Lokalizacja:	Lublin ul. Piłsudskiego, Lubelskiego Lipca '80, Stodłonowa; działki nr: 3/30, 3/38 obręb 0017; ark. 4, 1, 2/1, 2/3, 3/2, 4, obręb 0022, ark. 6 1/1 obręb 0022, ark. 1 1/12, 1/13, 1/14, 1/16, 1/17, 1/19, obręb 22, ark. 5 22/2, 22/3, 23/22, 23/24, 34/7, 34/11, 35/1, obręb 22, ark. 7 161/7, obręb 34, ark. 7 – jedn. ewid. 056301-1 Lublin
Inwestor:	Gmina Lublin, Pl. Króla Władysława Łokietka 1, 20-109 Lublin
Projektant:	mgr inż. MAREK BOCIAN uprawnienia bud. do projektowania bez ograniczeń w specjalności: siód., instalacje i urządzenia elektryczne i elektroenergetyczne Nr ewid. 3033.Lb2000
Sprawdzający:	mgr inż. KRZYSZTOF GÓRA uprawnienia bud. do projektowania bez ograniczeń w specjalności: siód., instalacje i urządzenia elektryczne i elektroenergetyczne Nr ewid. LUB/0005/PWDE/09
Data:	5.05.2017r.
Skala:	1:100
Nr rys.:	1