


Załącznik graficzny nr 1
do uchwały nr 96/IX/2011
Rady Miasta Lublin
z dnia 21 kwietnia 2011 r.

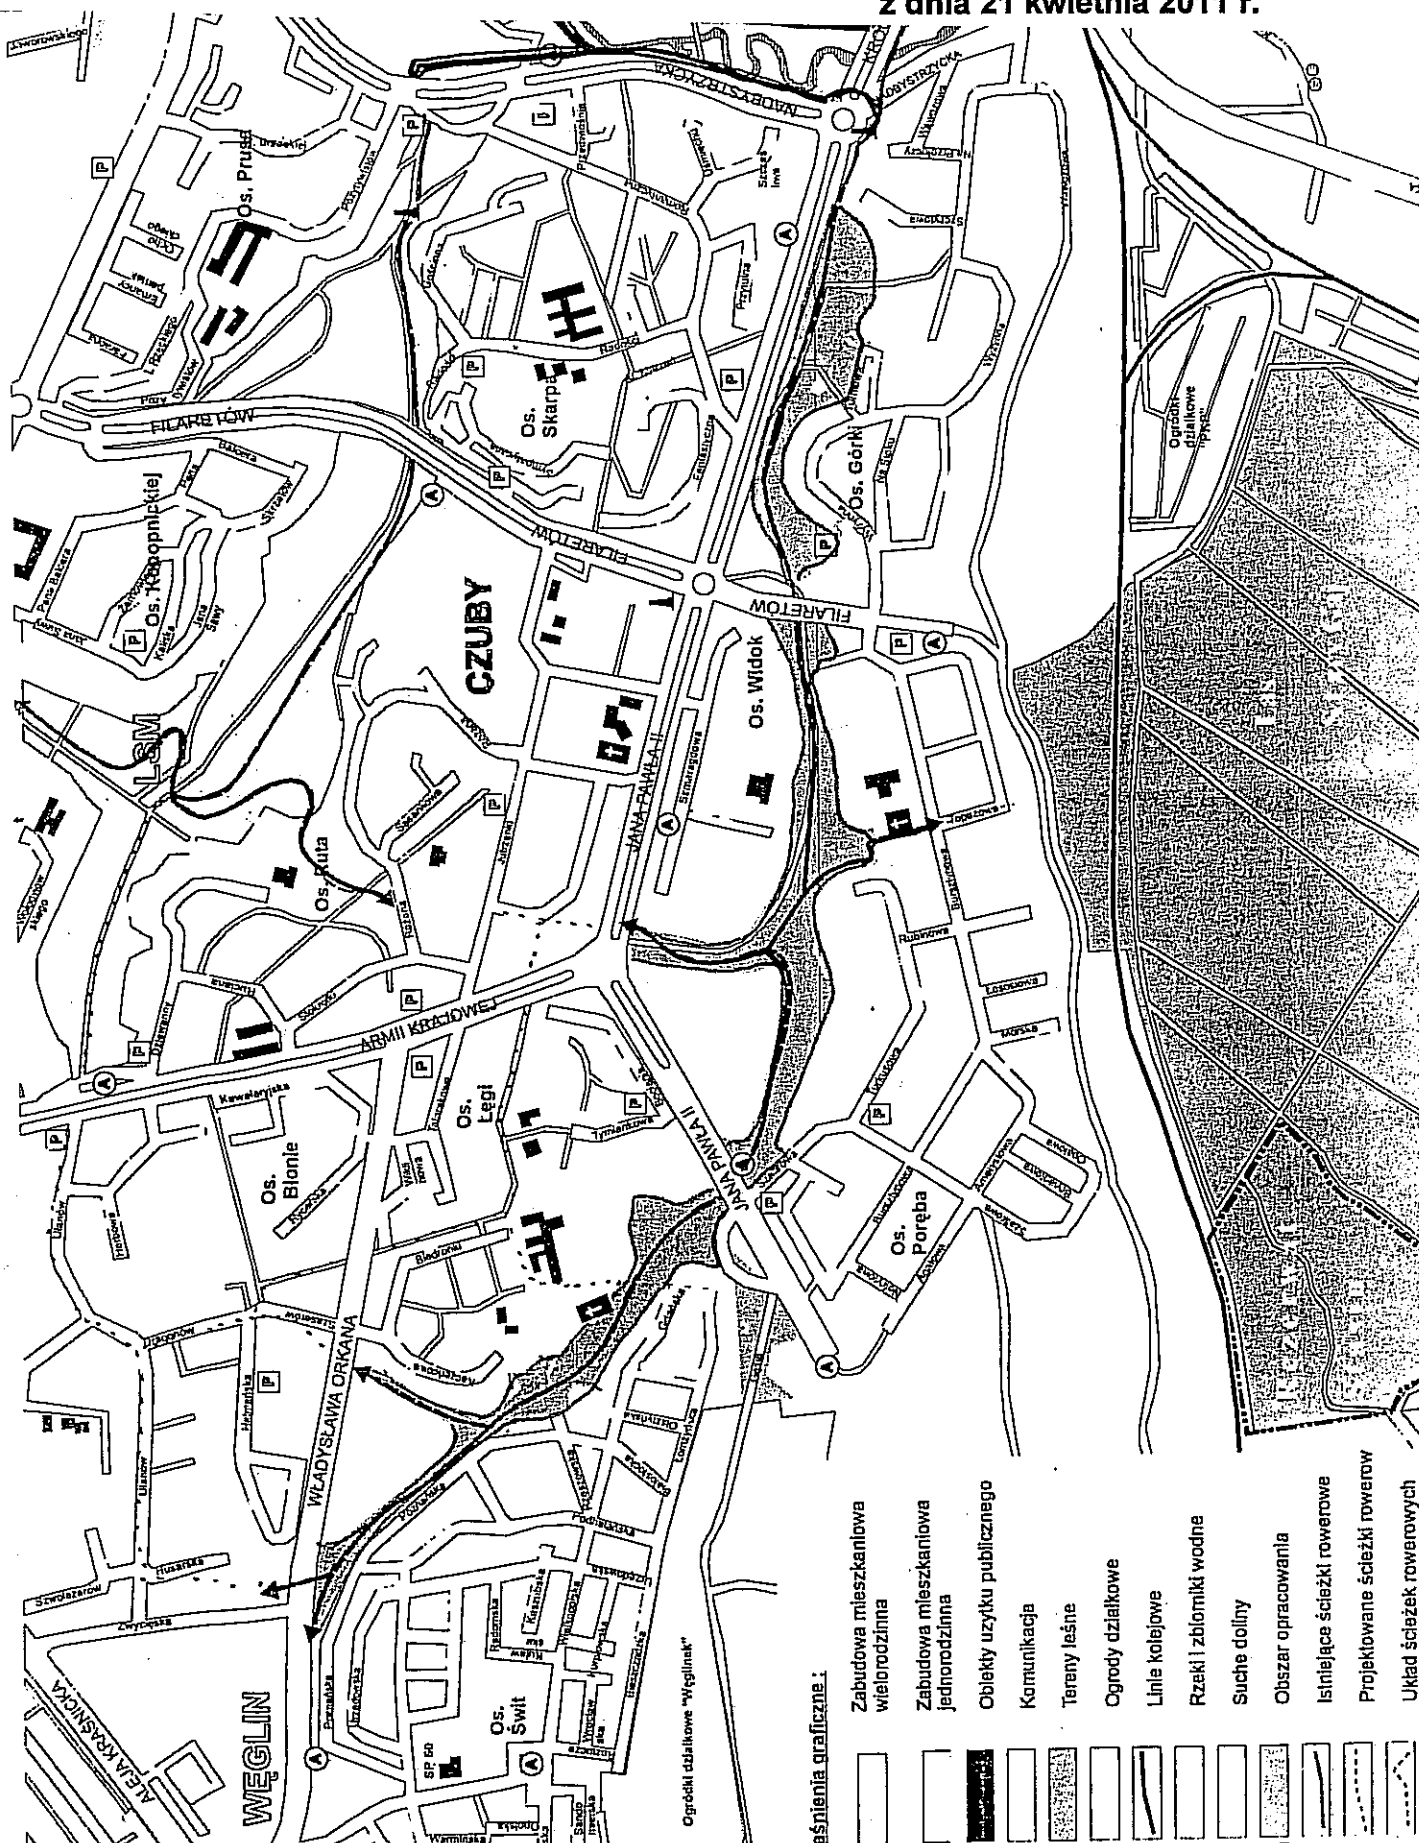

Legenda:

- Zabudowa mieszkaniowa wielorodzinna
- Zabudowa mieszkaniowa jednorodzinna
- Obiekty użytku publicznego
- Komunikacja
- Tereny leśne
- Ogrody działkowe
- Linia kolejowa
- Rzeki i zbiorniki wodne
- Suche doliny
- Obszar opracowania
- Istniejące ścieżki rowerowe
- Projektowane ścieżki rowerowe
- Układ ścieżek rowerowych