


Załącznik graficzny do Zarządzenia nr 60/12019
Prezydenta Miasta Lublin z dnia 18 stycznia 2019 r.

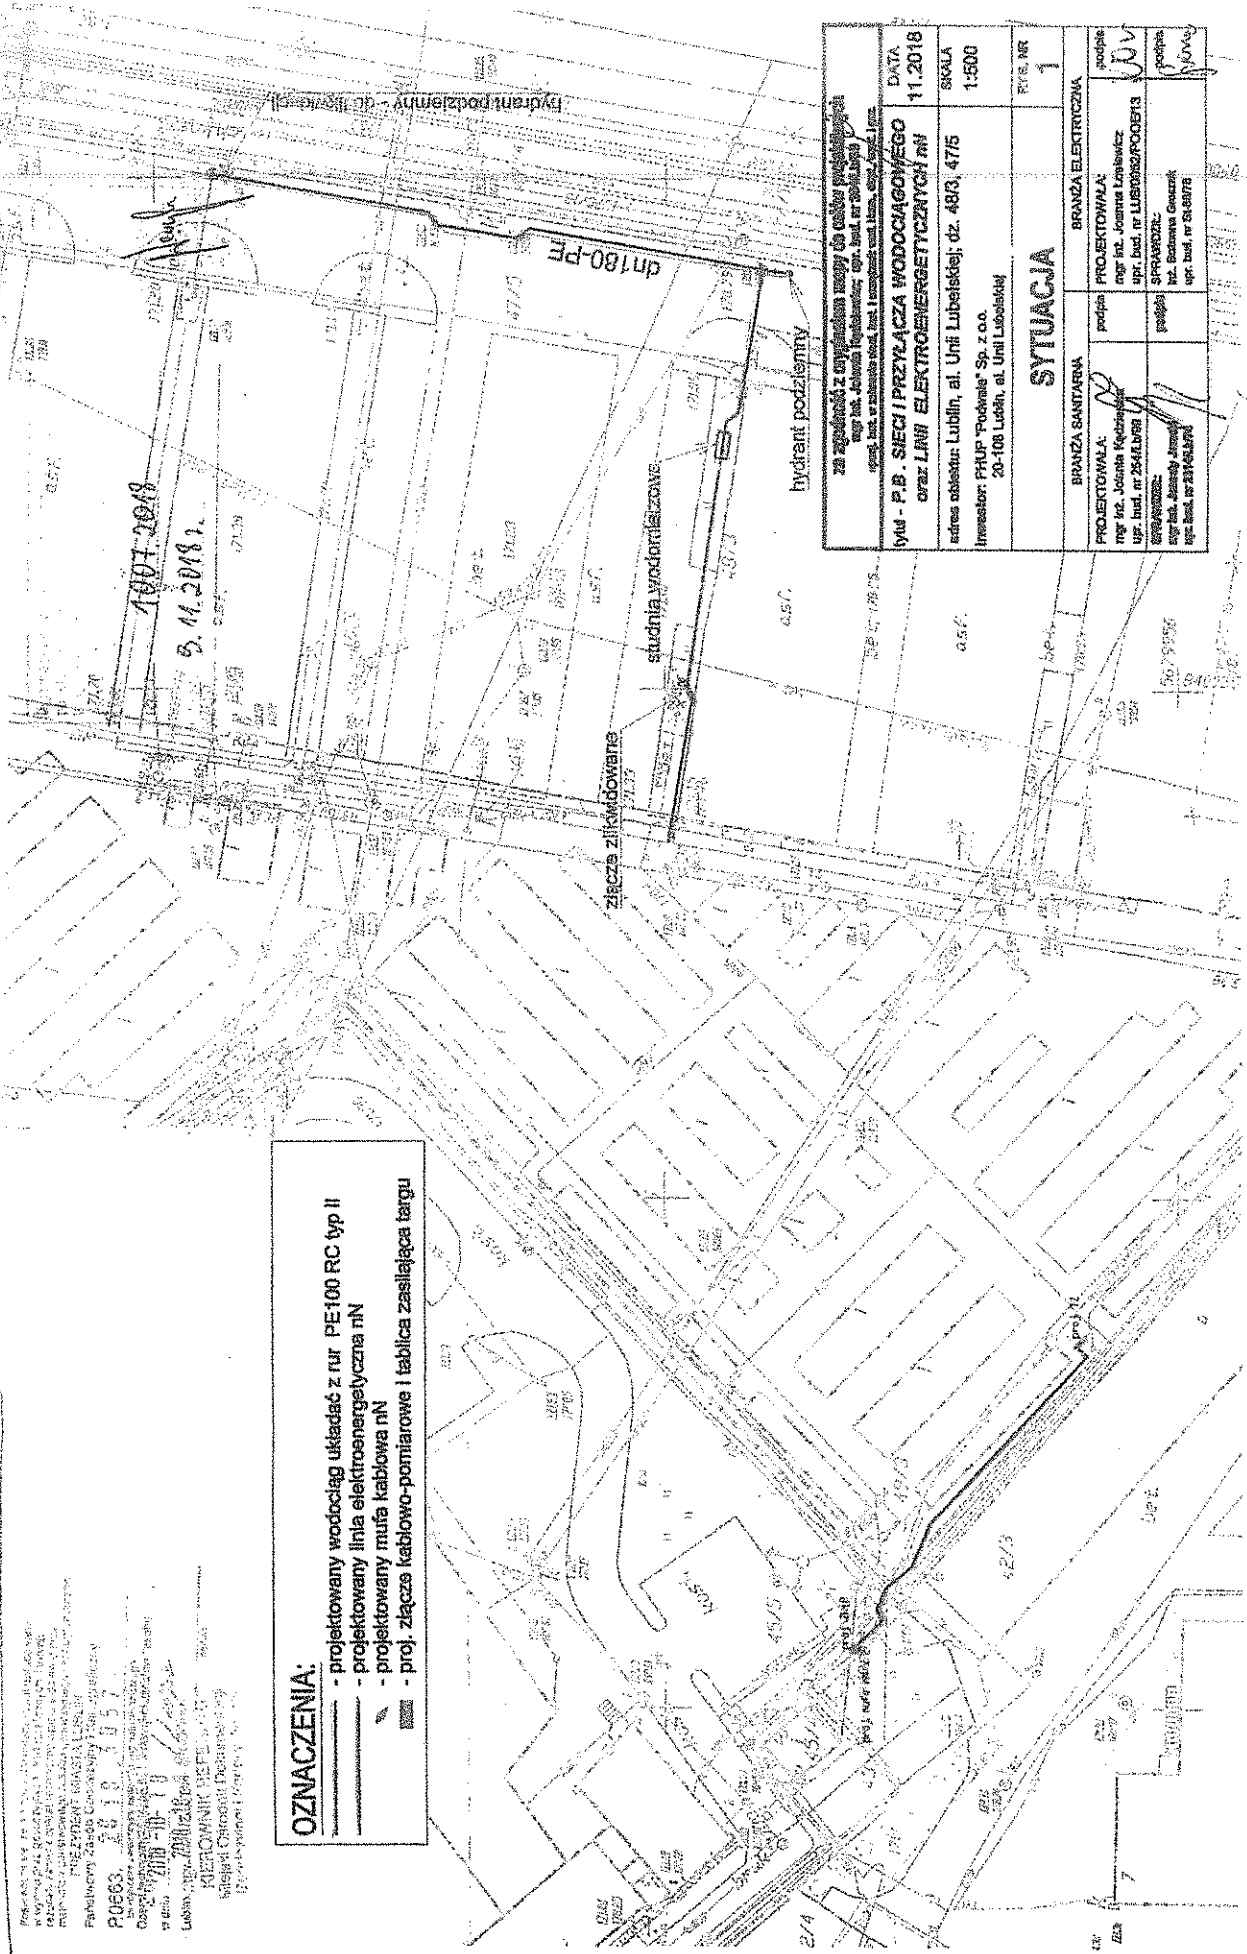

- OZNACZENIA:**
- projektowany wodociąg układ z rur PE100 RC typ II
 - projektowany linia elektroenergetyczna nN
 - projektowany mufa kablowa nN
 - proj. złącze kablowo-pomiarowe i tablica zasilająca targu

Za zgodności z wytycznymi mapy do celów projektowych mapy lub. Józefa Łubickiego, upr. bud. nr 2016.0009 oprac. bud. w zakresie stud. i konstrukcji wód, stud. i konstrukcji wód, stud. i konstrukcji wód		DATA
Wyk. P.B. SECI PRZYŁĄCZA WODOCiąGOWEGO ORAZ LINII ELEKTROENERGETYCZNYCH nN		11.2018
adres obiektu: Lublin, al. Unii Lubelskiej, dz. 49/0, 47/5		SKALA
Inwestor: PHUP "Podnie" Sp. z o.o. 20-108 Lublin, al. Unii Lubelskiej		1:500
SYTUACJA		RYC. NR
BRANŻA SANITARNIA		1
PROJEKTOWAŁA:	PROJEKTOWAŁA:	BRANŻA ELEKTRYCZNA
mgr inż. Józefa Łubicki	mgr inż. Józefa Łubicki	podpis
upr. bud. nr 2016.0009	upr. bud. nr 2016.0009	upr. bud. nr 2016.0009
mgr inż. Józefa Łubicki	mgr inż. Józefa Łubicki	podpis
upr. bud. nr 2016.0009	upr. bud. nr 2016.0009	upr. bud. nr 2016.0009