

LUBLIN


2100  
Załącznik nr 1 do uchwały nr 414/XIX/2004

RM Lublin z dnia 20 maja 2004 r.

MIEJSCOWY PLAN ZAGOSPODAROWANIA PRZESTRZENNEGO

TERENU II / 4 – ZAŁ. NR 1

SKALA 1: 2000

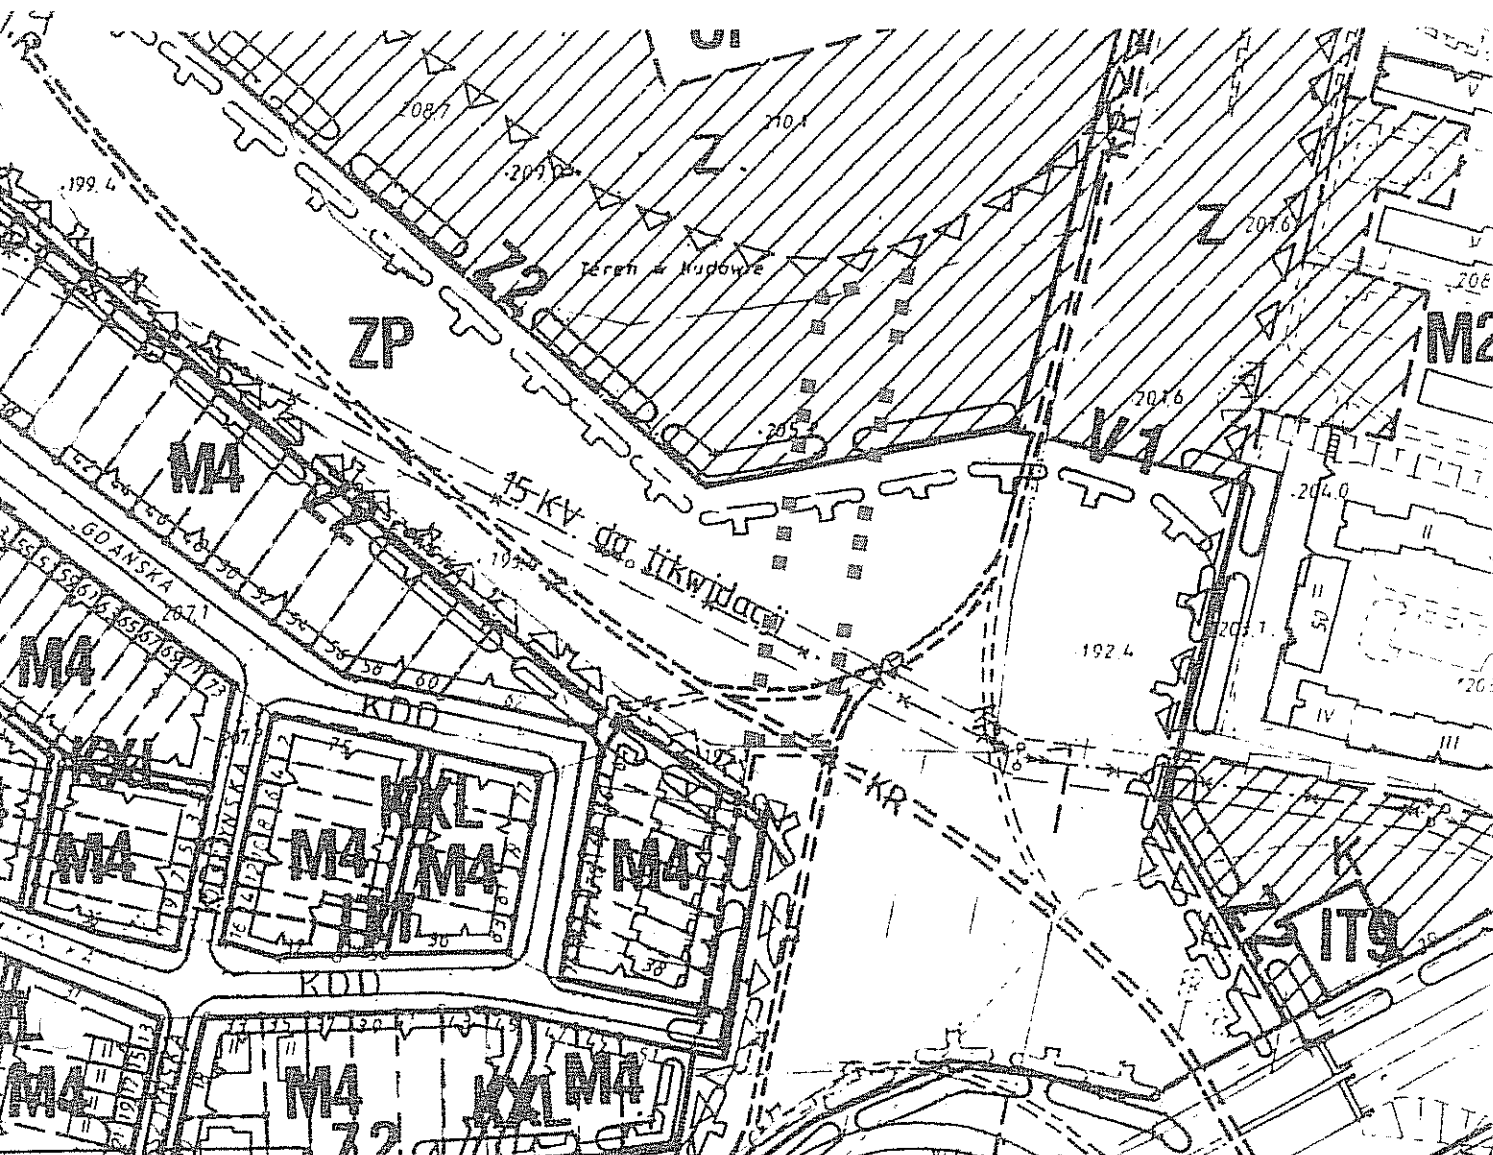


## OZNACZENIA

- ■ ■ Granica terenu II/4-
- Granice terenów o różnych kategoriach przeznaczenia
- - - Granice podziału terenu o tym samym przeznaczeniu postulowane

Oznaczenia  
patrz uchwała nr 1688 / LV / 2002  
z dnia 26 września 2002 r.


PRZEWODNICZĄCY RADY MIAST

*Ujęcie T. 11*

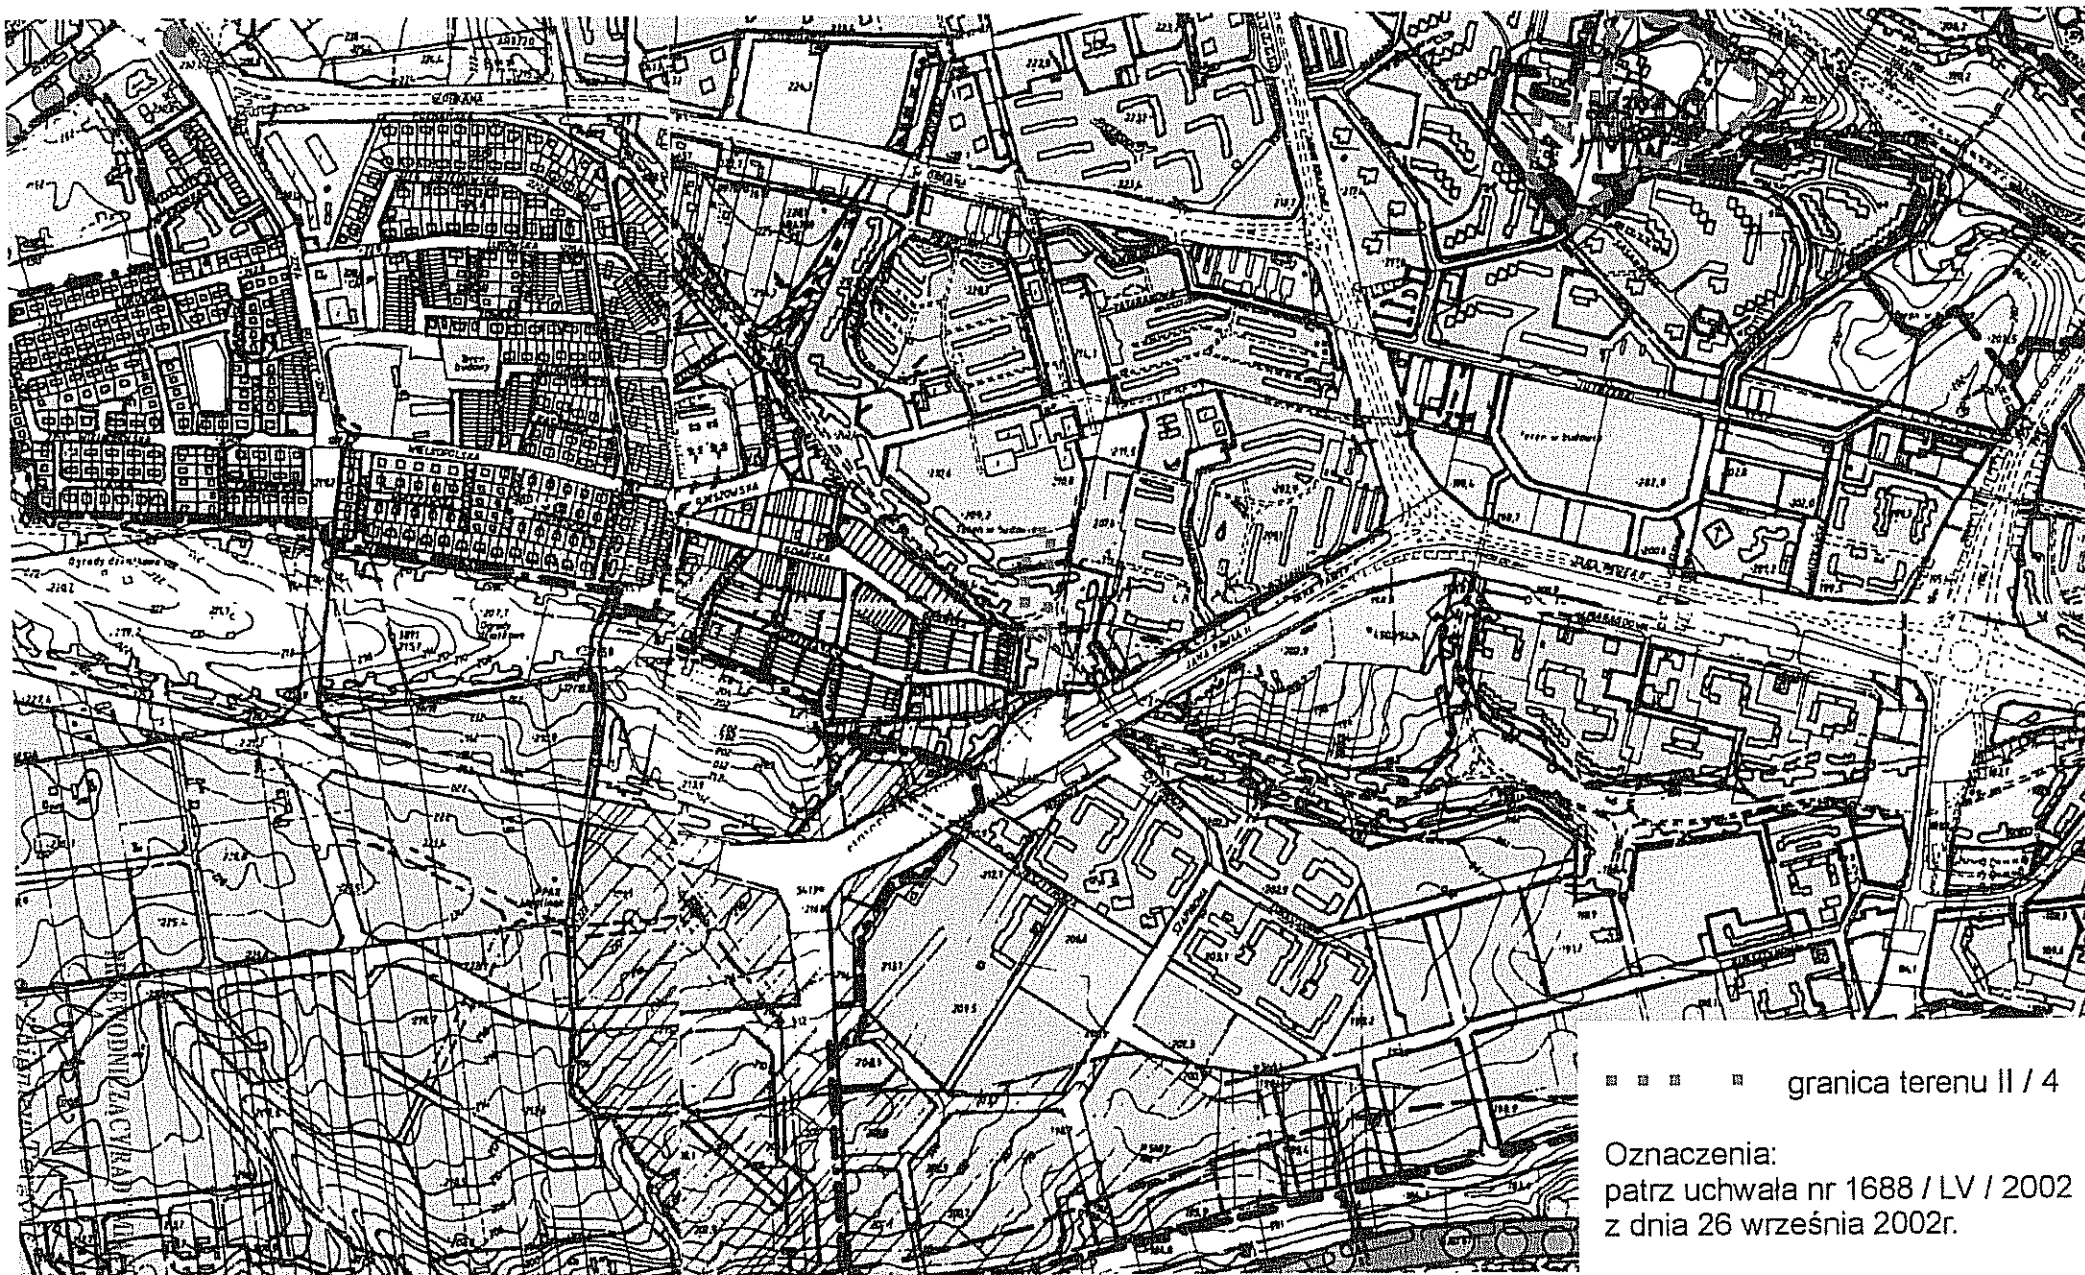

--- granica terenu II / 4

Oznaczenia:  
patrz uchwała nr 1688 / LV / 2002  
z dnia 26 września 2002r.

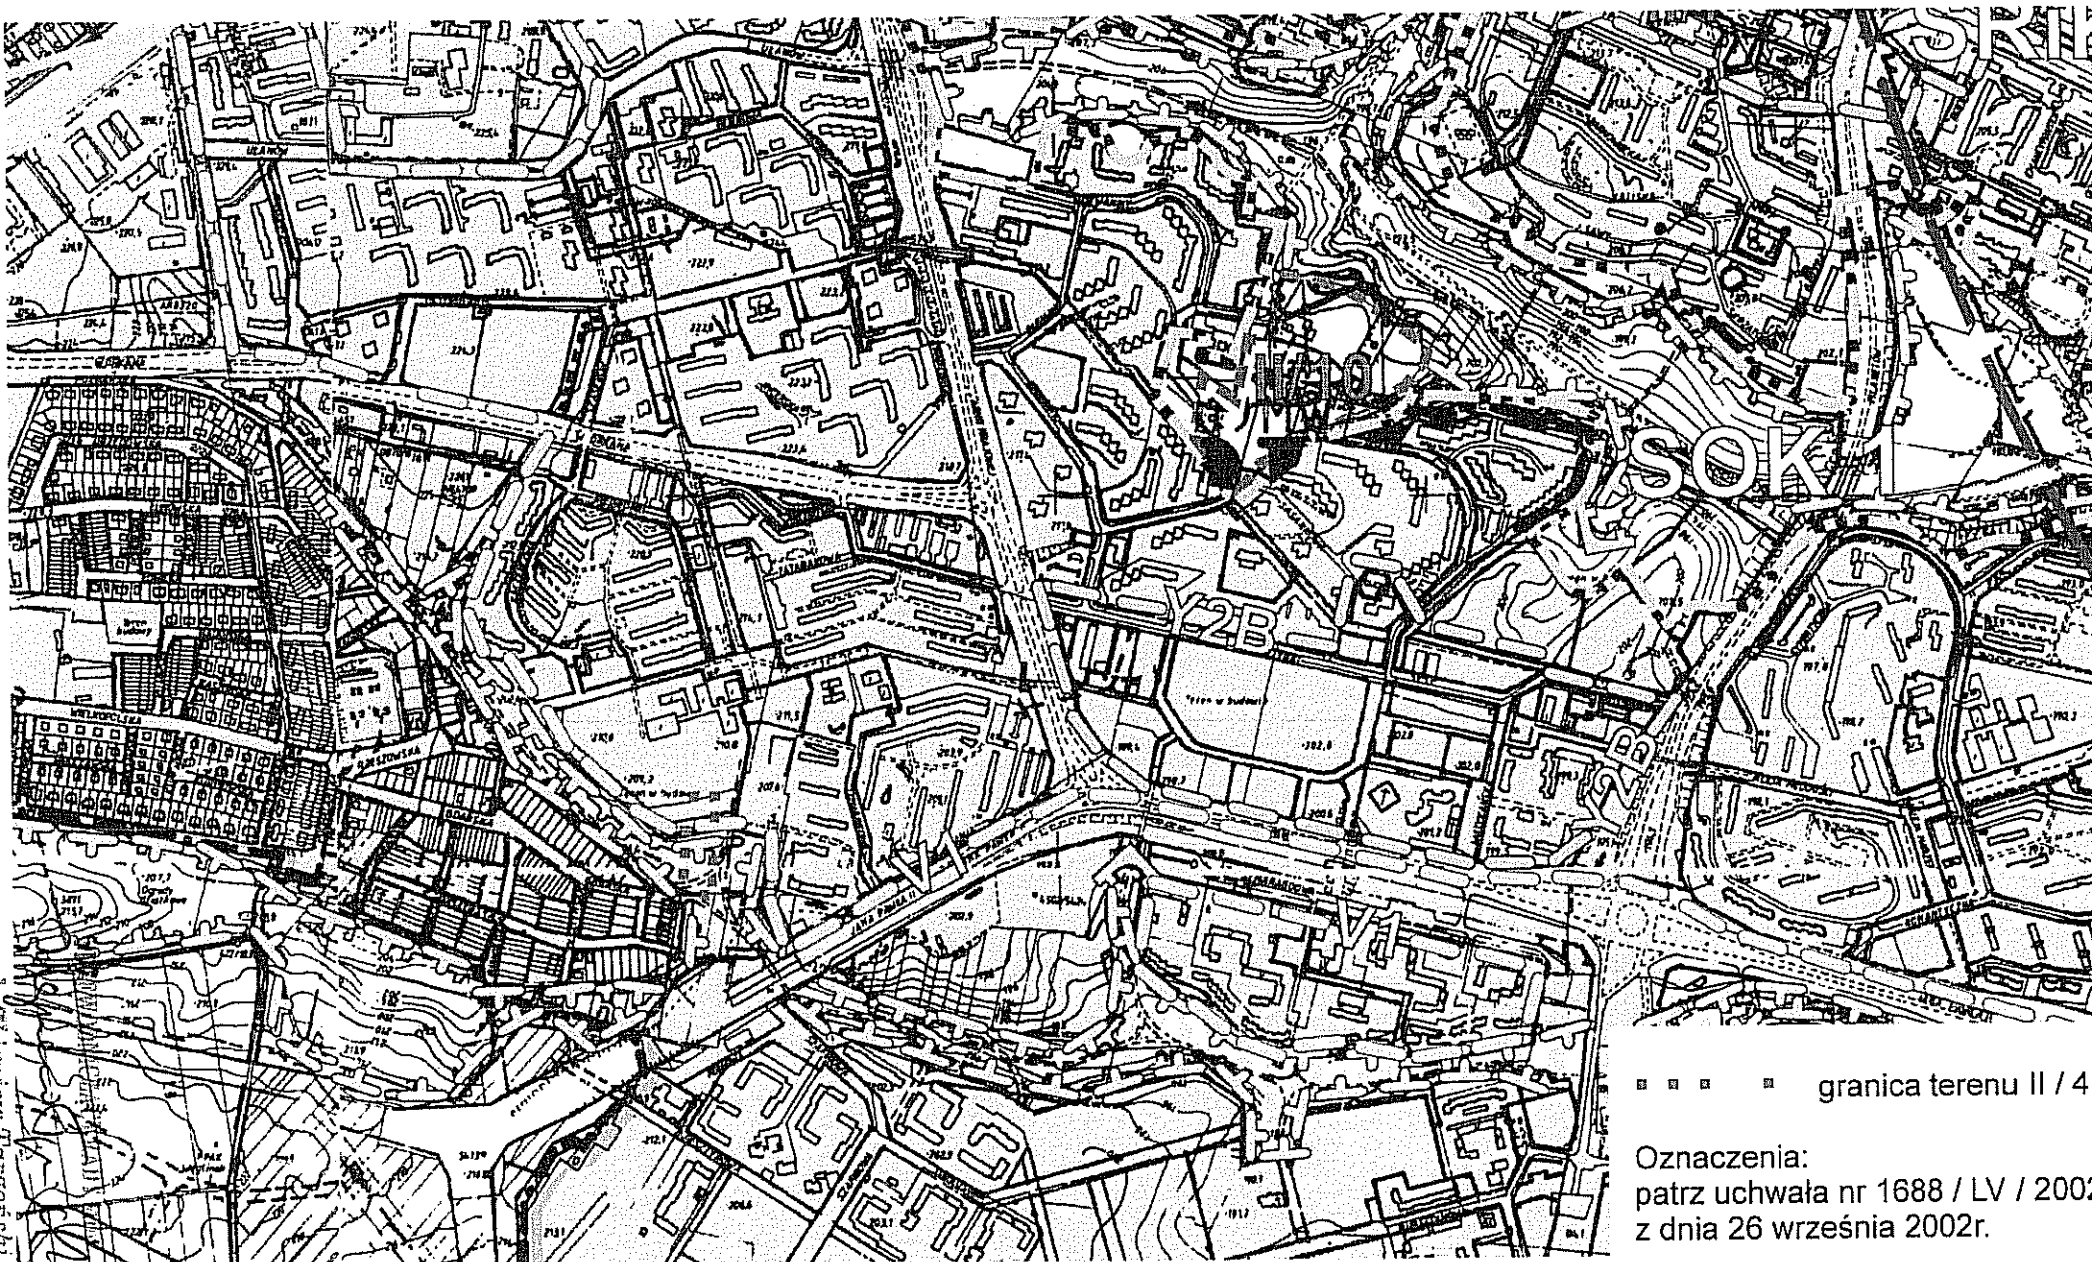

--- granica terenu II / 4

Oznaczenia:  
patrz uchwała nr 1688 / LV / 2002  
z dnia 26 września 2002r.

