

**Uchwała nr 652/XXIX/2009**  
**Rady Miasta Lublin**  
**z dnia 19 lutego 2009 r.**

**w sprawie przystąpienia do sporządzenia miejscowego planu zagospodarowania przestrzennego miasta Lublin – część VI B (Majdan Tatarski, Kośminek – rejon ul. Droga Męczenników Majdanka).**

Na podstawie art.18 ust. 2 pkt 5 ustawy z dnia 8 marca 1990 r. o samorządzie gminnym (j.t. Dz. U. z 2001 r. Nr 142 poz.1591 z późn. zm.) w zw. z art. 14 ust. 1 i 2 ustawy z dnia 27 marca 2003 r. o planowaniu i zagospodarowaniu przestrzennym (Dz. U. z 2003 r. Nr 80, poz. 717 z późn. zm.) – Rada Miasta Lublin uchwala co następuje:

**§ 1**

**Przystępuje się do sporządzenia miejscowego planu zagospodarowania przestrzennego miasta Lublin część VI B (Majdan Tatarski, Kośminek – rejon ul. Droga Męczenników Majdanka) w granicach: linia kolejowa i al. Witosa od północy, ul. L.Herc i ogrodzenie Obozu Zagłady na Majdanku od wschodu, ul. Wilcza i Robotnicza od południa, z dalszym przebiegiem granic wzdłuż rzeki Czerniejówki od strony zachodniej, zgodnie z załącznikiem graficznym, który stanowi integralną część niniejszej uchwały.**

**§ 2**

Wykonanie uchwały powierza się Prezydentowi Miasta Lublin

**§ 3**


Uchwała wchodzi w życie z dniem podjęcia.

*Przewodniczący*  
*Rady Miasta Lublin*



*Piotr Dreher*

Załącznik nr 1  
do projektu uchwały nr 652 / XXIX / 2009  
Rady Miasta Lublin  
z dnia 19 lutego 2009r.

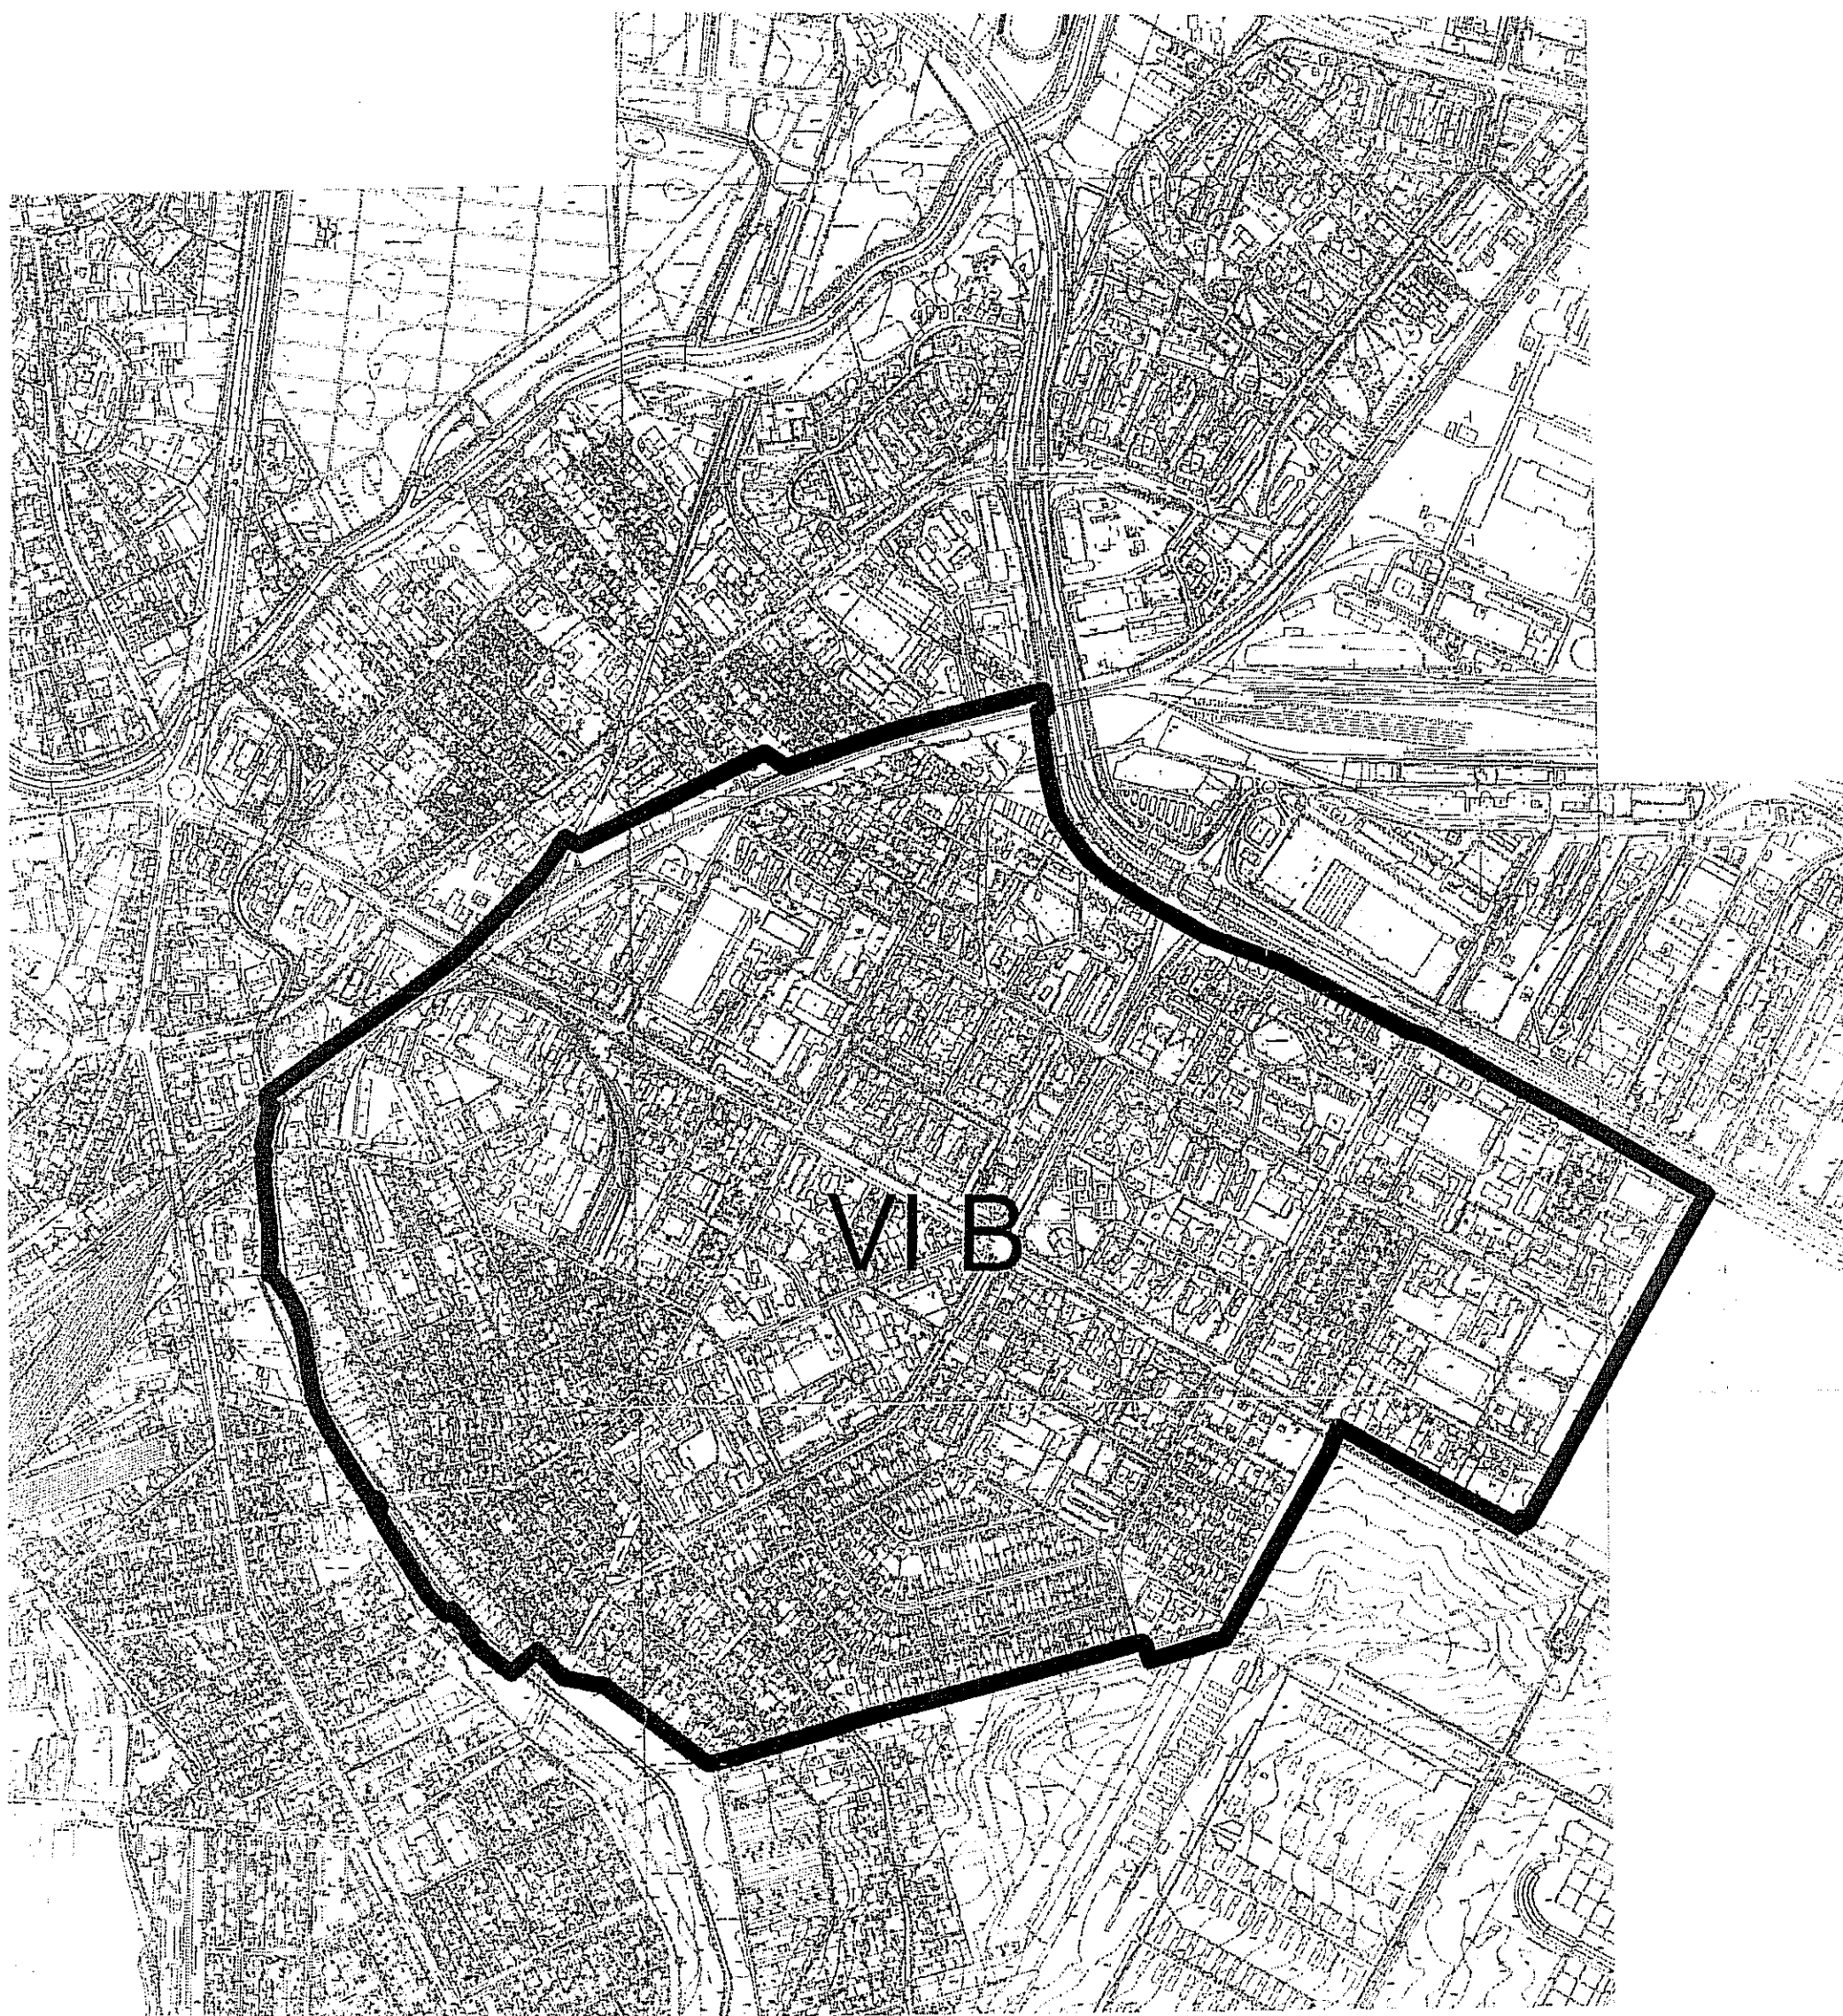

- granice obszaru objętego miejscowym planem  
zagospodarowania przyszłego miasta Lublin (VI B)

PRZEWODNICZĄCY RADY MIASTA

*Piotr Dreher*  
Piotr Dreher