




# RADNA RADY MIASTA LUBLIN

**Marta Wcisło**

Lublin, 4 lutego 2019 r.

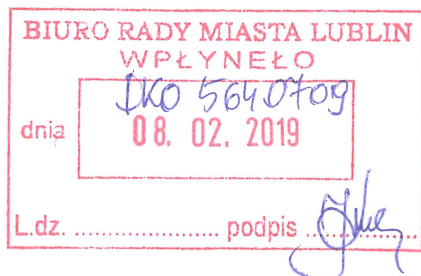

**Pan  
dr Krzysztof Żuk  
Prezydent Miasta Lublin**

*za pośrednictwem*

**Pana  
Jarosława Pakuły  
Przewodniczącego  
Rady Miasta Lublin**

## INTERPELACJA

**dot. zabezpieczenia środków finansowych w budżecie miasta 2019 r. na remont placu zabaw i wyposażenie w sprzęt**

W imieniu mieszkańców dzielnicy Kalinowszczyzna, Zarządu Wspólnoty Mieszkaniowej Koryznowej 2B i administratora, Zakładu Obsługi Nieruchomości Admina Sp.z o.o, zwracam się do Pana Prezydenta z prośbą o zabezpieczenie w budżecie miasta 2019 r. środków finansowych na remont i wyposażenie w sprzęt placu zabaw, który usytuowany jest w rejonie budynku Koryznowa 2B i Wspólnot Mieszkaniowych przy ul.Malczewskiego.

Niezbędne do wykonania są:

- dodatkowe wejście na plac zabaw,
- nasadzenia wokół placu zabaw,
- dostawienie dodatkowych ławek – 4 szt.,
- remont i konserwacja urządzeń ustawionych na placu zabaw,
- powiększenie placu zabaw o nieużytkowaną część (w załączeniu mapka – część zaznaczona na kolor różowy),
- zakupienie nowych urządzeń dla starszych dzieci.

Jednocześnie informuję, że plac ten jest jedynym placem zabaw, z którego korzystają dzieci z parzystej strony ulicy Kalinowszczyzna z budynków przy ul.Pankiewicza i Malczewskiego.

Popierając wniosek mieszkańców, bardzo proszę Pana Prezydenta o poinformowanie mnie o treści udzielonej odpowiedzi.

Do wiadomości:

1. Zarząd Wspólnoty Mieszkaniowej Koryznowej 2B
2. ZON Admina Sp.z o.o

*2 powiadomien  
Marta Wcisło*

Lublin, dn. 14.01.2019r.

**Marta Weisło**  
**Wiceprzewodnicząca Rady Miasta Lublin**  
**20-950 Lublin**  
**ul. Plac Króla Władysława Łokietka 1**

W imieniu mieszkańców Dzielnicy Kalinowszczyzna działając jako Zarząd Wspólnoty Mieszkaniowej Koryznowej 2B wraz z administratorem - Zakładem Obsługi Nieruchomości Admina Sp. z o.o. prosimy o uwzględnienie w budżecie na rok 2019 remontu i wyposażenia w sprzęt placu zabaw znajdującego się w rejonie budynku Koryznowej 2B i Wspólnot Mieszkaniowych przy ul. Malczewskiego (mapa lokalizacyjna w załączeniu).

Z naszych obserwacji wynika, że należy wykonać:

1. dodatkowe wejście na plac zabaw
2. dokonać nasadzeń wokół placu zabaw
3. dostawić dodatkowe ławki w ilości 4 szt.
4. w miarę możliwości wyremontować i zakonserwować obecne urządzenia i uzupełnić o nowe dla dzieci starszych, powiększając plac zabaw o nieużytkowaną część zaznaczoną na mapie kolorem różowym

Pragniemy nadmienić, że jest to jedyny plac zabaw z którego korzystają dzieci z parzystej strony ul. Koryznowej i z budynku ul. Pankiewicza i Malczewskiego, dlatego w ich imieniu prosimy Panią o pomoc.

Wiemy, że Dzielnica Kalinowszczyzna szczególnie jest Pani bliska, dlatego mamy nadzieję, że nasz apel nie będzie zapomniany.

- 430807971 -  
Zakład Obsługi Nieruchomości  
- **ADMINA** - Sp. z o.o.  
20-137 Lublin, ul. Koryznowej 2c  
tel. (081) 747-03-48, 747-04-93  
NIP 946-19-21-665

Wspólnota Mieszkaniowa  
Koryznowej 2b  
20-137 Lublin, ul. Koryznowej 2c  
REG 430821304 NIP 946-19-51-152

Otrzymują:


1. Adresat
2. Zarząd Wspólnoty Mieszkaniowej Koryznowej 2B
3. ZON Admina Sp. z o.o.



*Ryszard Stoczek*

Dyrektor Zakładu  
Z.O.N. - ADMINA - Sp. z o.o.  
w Lublinie

Ryszard Stoczek  
upr. Bud. 12790/081

Skala 1:500

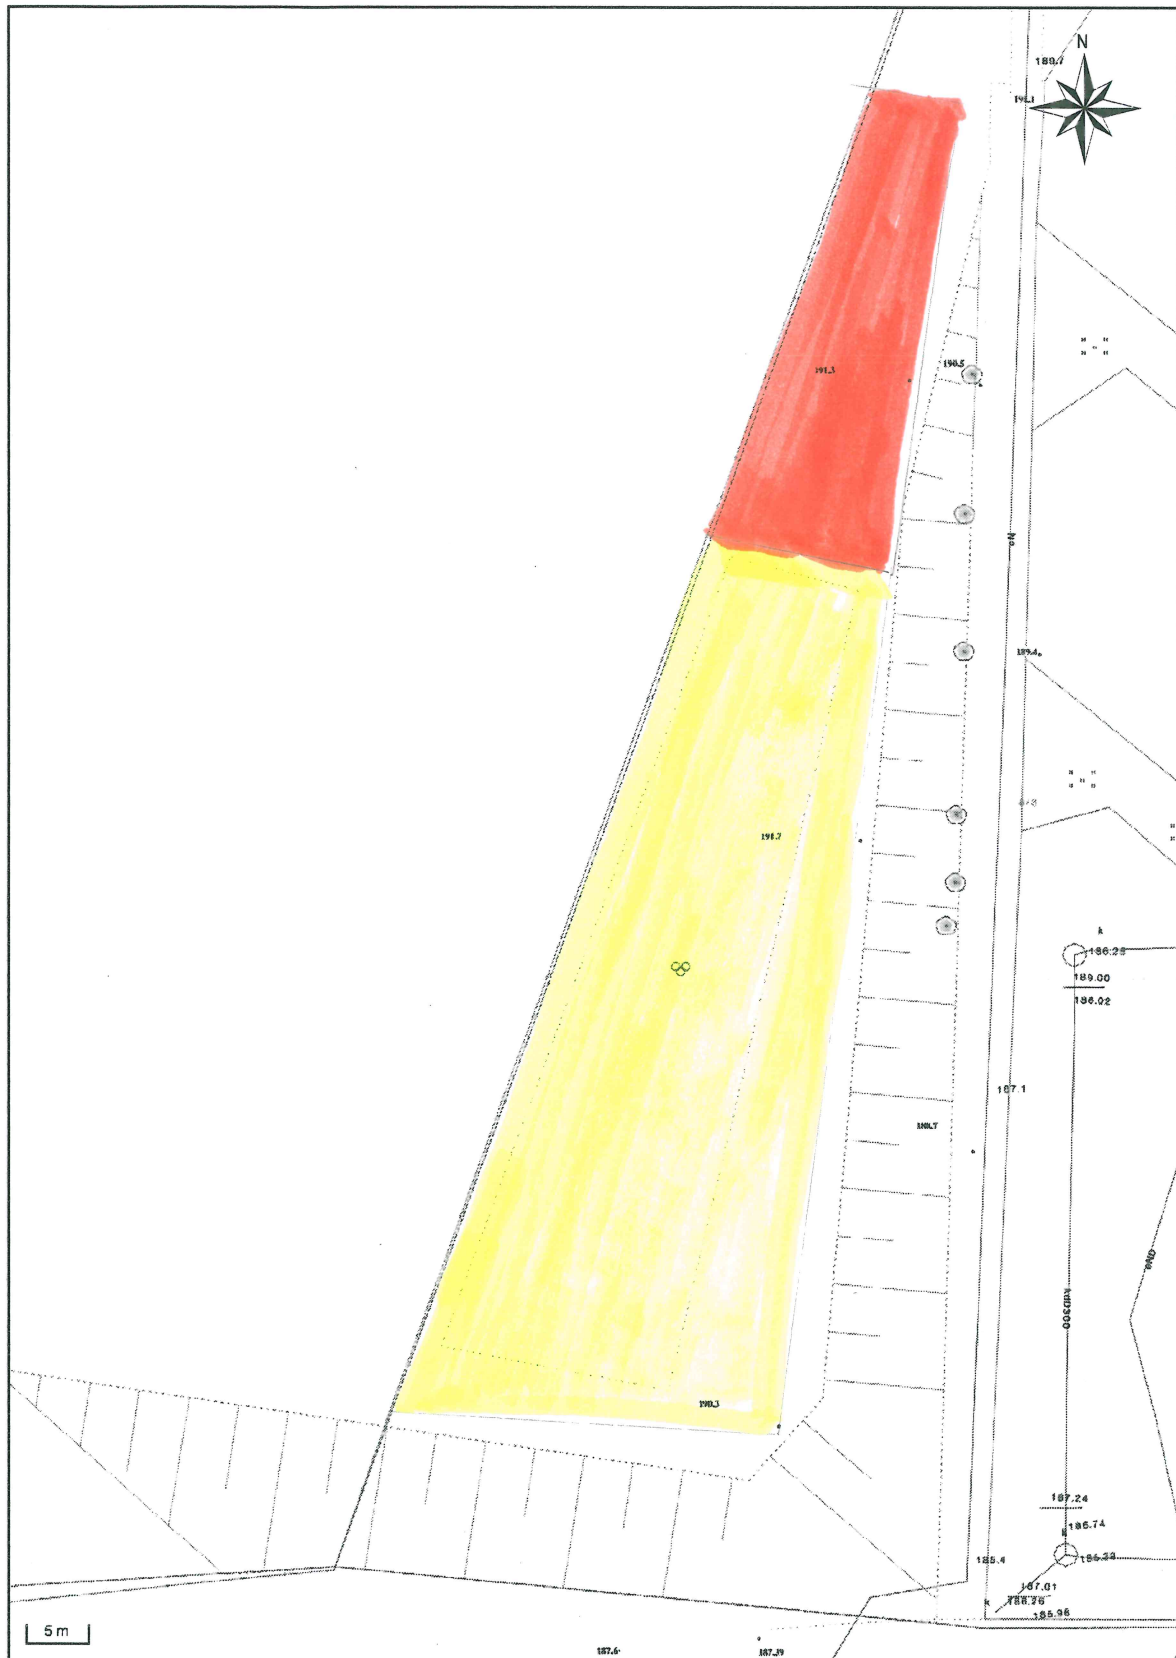

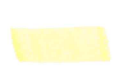 teren doony placu zabaw
   
 teren nieuzytkowany