


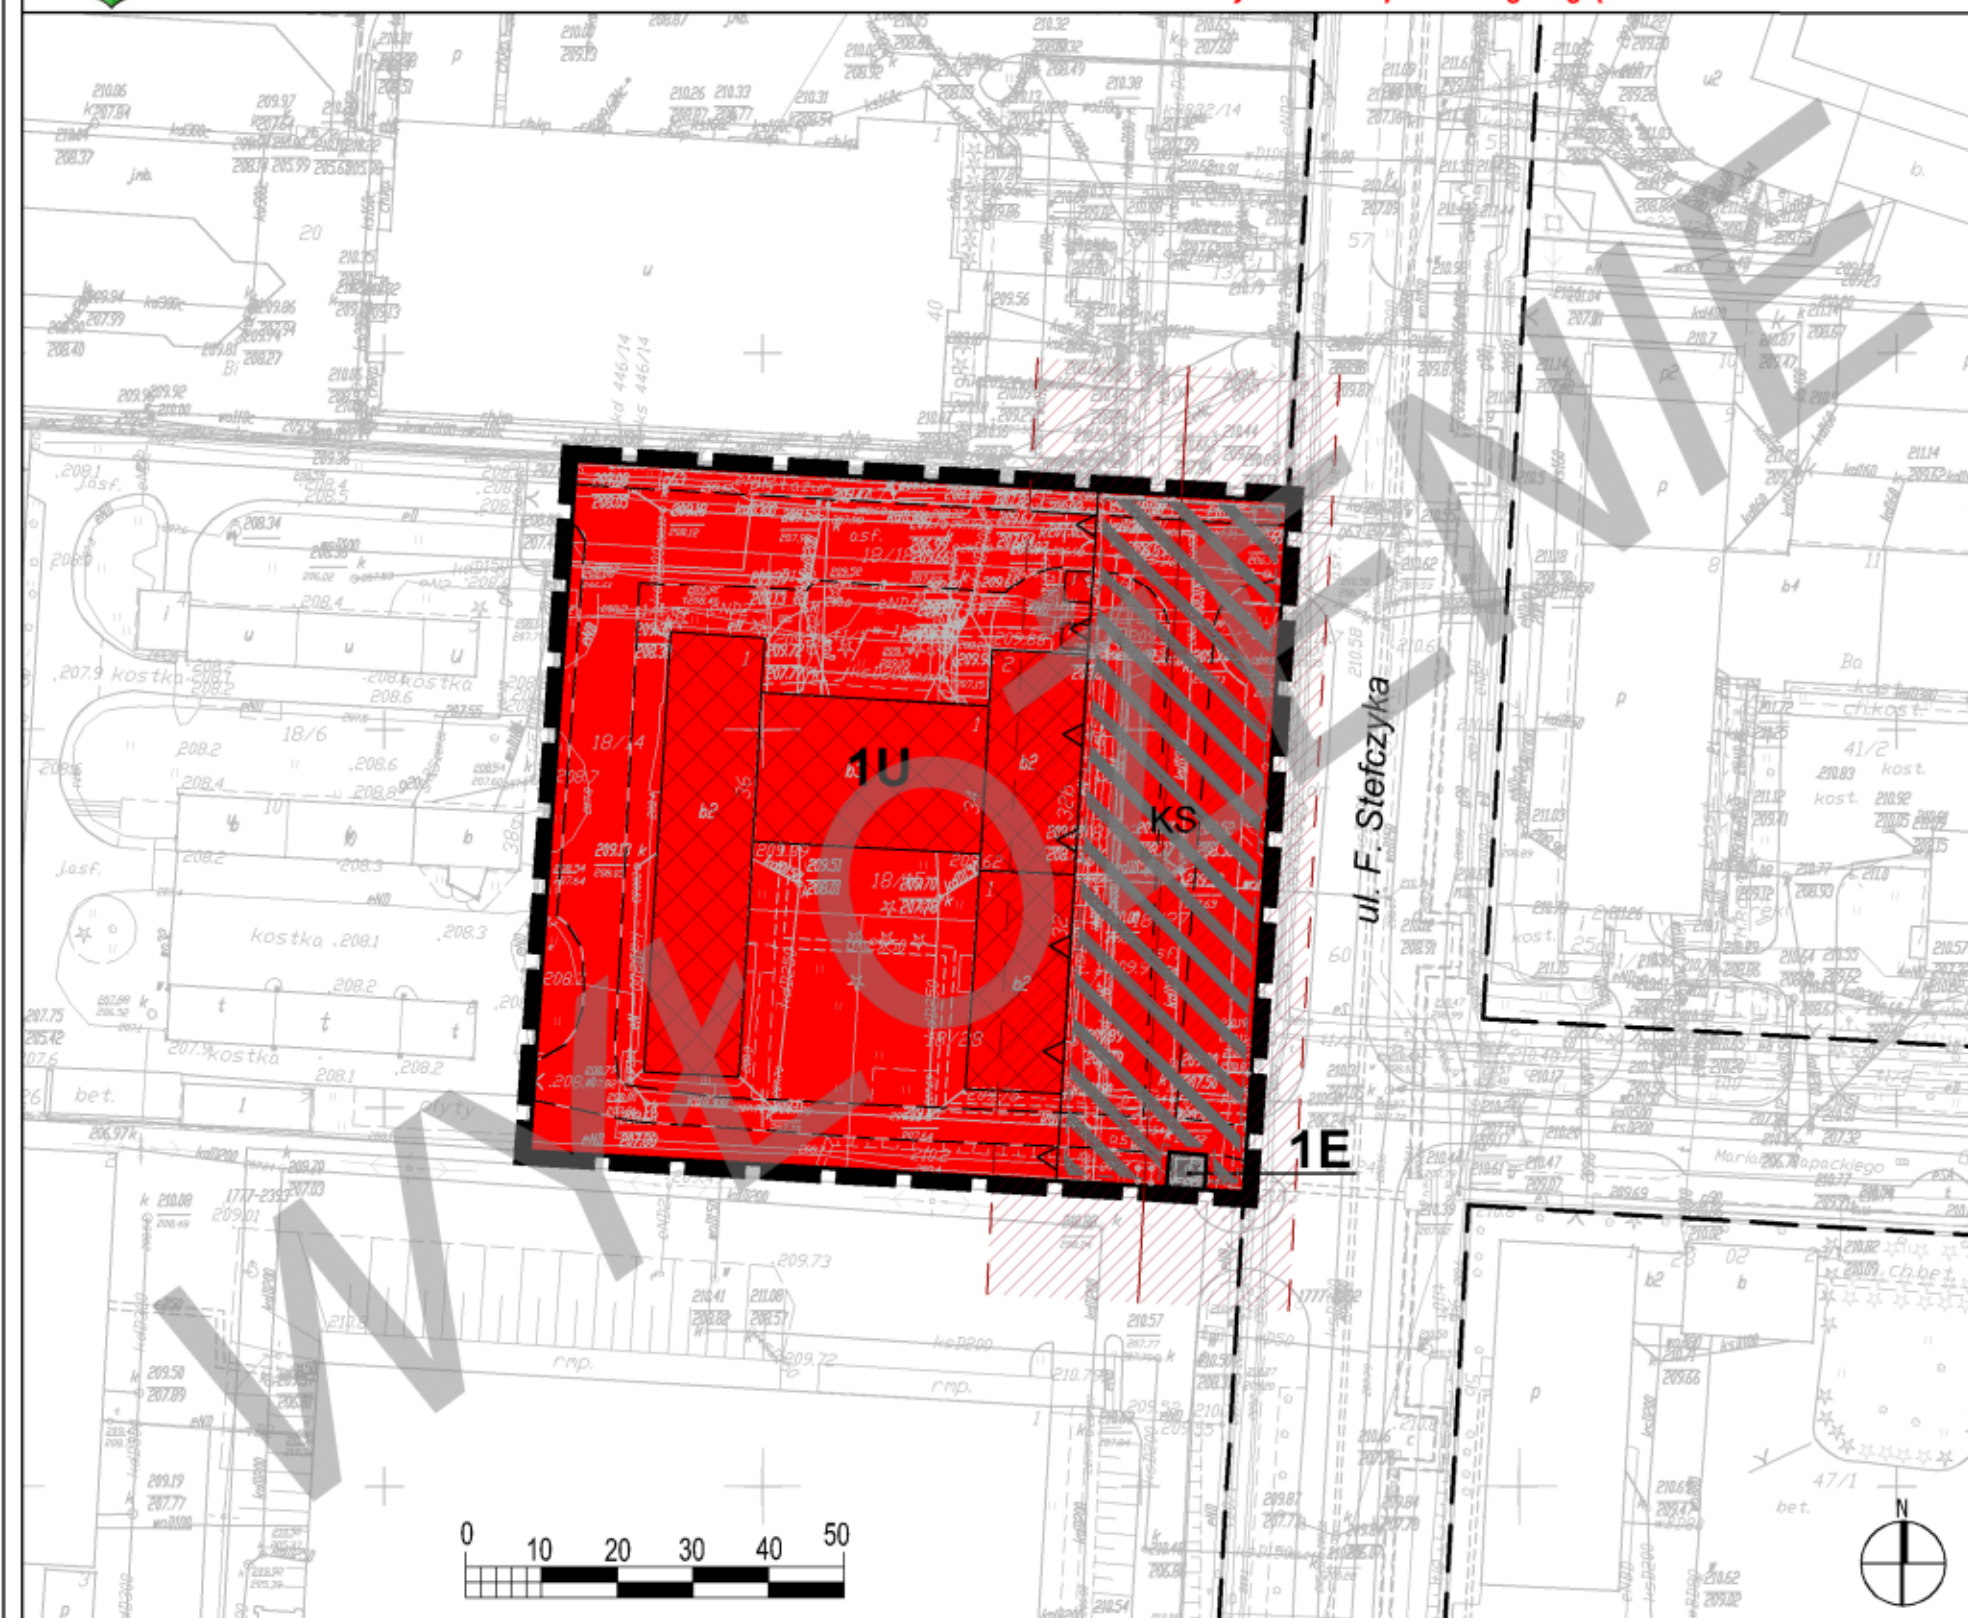

**MIASTO LUBLIN**  
**ZMIANA MIEJSCOWEGO PLANU ZAGOSPODAROWANIA PRZESTRZENNEGO**  
**MIASTA LUBLINA - CZĘŚĆ III**  
**OBSZAR L - REJON UL. F. STEFCZYKA**  
skala 1:1000

wyłożenie do publicznego wglądu w dniach: 5-28.02.2018 r.

**ZAŁĄCZNIK NR 1**  
do uchwały Nr.....  
Rady Miasta Lublin  
z dnia.....




**USTALENIA OBOWIĄZUJĄCE:**

	granica obszaru objętego planem
	linia rozgraniczająca tereny o różnym przeznaczeniu lub różnych zasadach zagospodarowania
	nieprzekraczalna linia zabudowy
	tereny zabudowy usługowej
	tereny infrastruktury technicznej - elektroenergetyka
	obszar obsługi komunikacji - wydzielenie wewnętrzne w ramach funkcji podstawowej
	linia energetyczna napowietrzna wysokiego napięcia- 2x110 kV ze strefą ochronną

**ELEMENTY INFORMACYJNE:**

	budynki istniejące
	układ dróg wewnętrznych w granicach terenu
	układ drogowy poza granicami planu

WYRYS ZE STUDIUM UWARUNKOWAŃ I KIERUNKÓW ZAGOSPODAROWANIA PRZESTRZENNEGO MIASTA LUBLIN - Uchwała nr .../.../2018 Rady Miasta Lublin z dnia ...2018 r. skala 1:10 000 PROJEKT STUDIUM

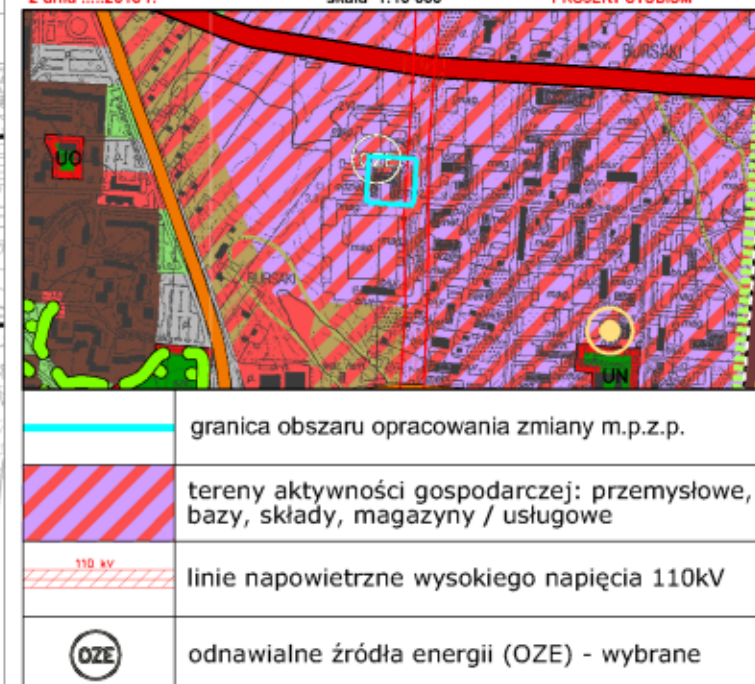

WYRYS ZE STUDIUM UWARUNKOWAŃ I KIERUNKÓW ZAGOSPODAROWANIA PRZESTRZENNEGO MIASTA LUBLIN - Uchwała nr 359/XXII/2000 Rady Miejskiej w Lublinie z dnia 13 kwietnia 2000 r. z późniejszymi zmianami skala 1:25 000

