


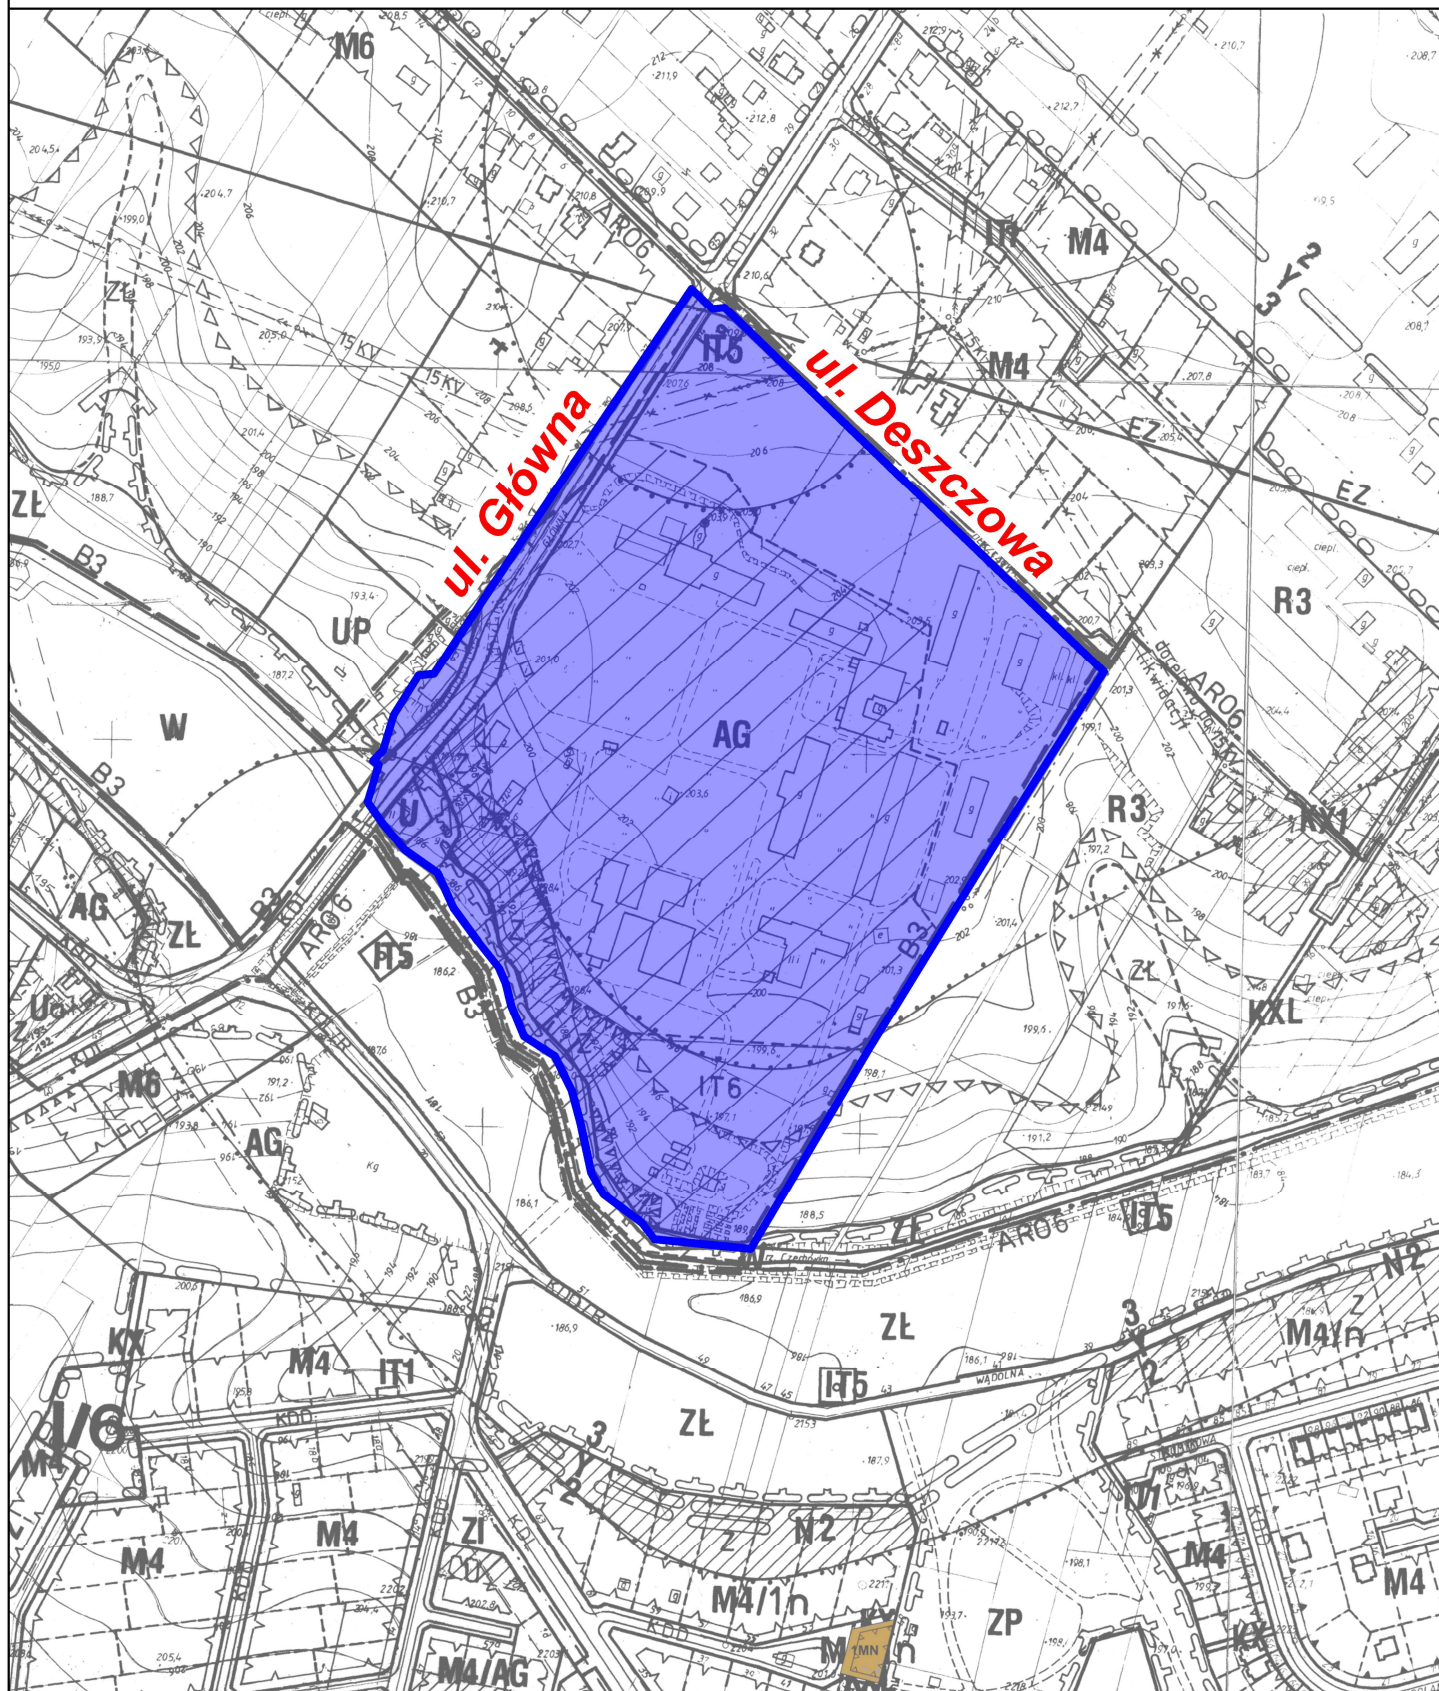

Obszar objęty projektem zmiany miejscowego planu zagospodarowania przestrzennego miasta Lublin - część I - obszar zachodni, obszar R - rejon ulicy Deszczowej.
Projekt zmiany planu wykładany do wglądu publicznego w dniach od 31 sierpnia 2021 r. do 24 września 2021 r.



granice obszaru objętego projektem zmiany miejscowego planu zagospodarowania przestrzennego miasta Lublin - część I - obszar zachodni, obszar R - rejon ulicy Deszczowej, wykładanym do wglądu publicznego (III raz) w dniach od 31 sierpnia 2021 r. do 24 września 2021 r.