


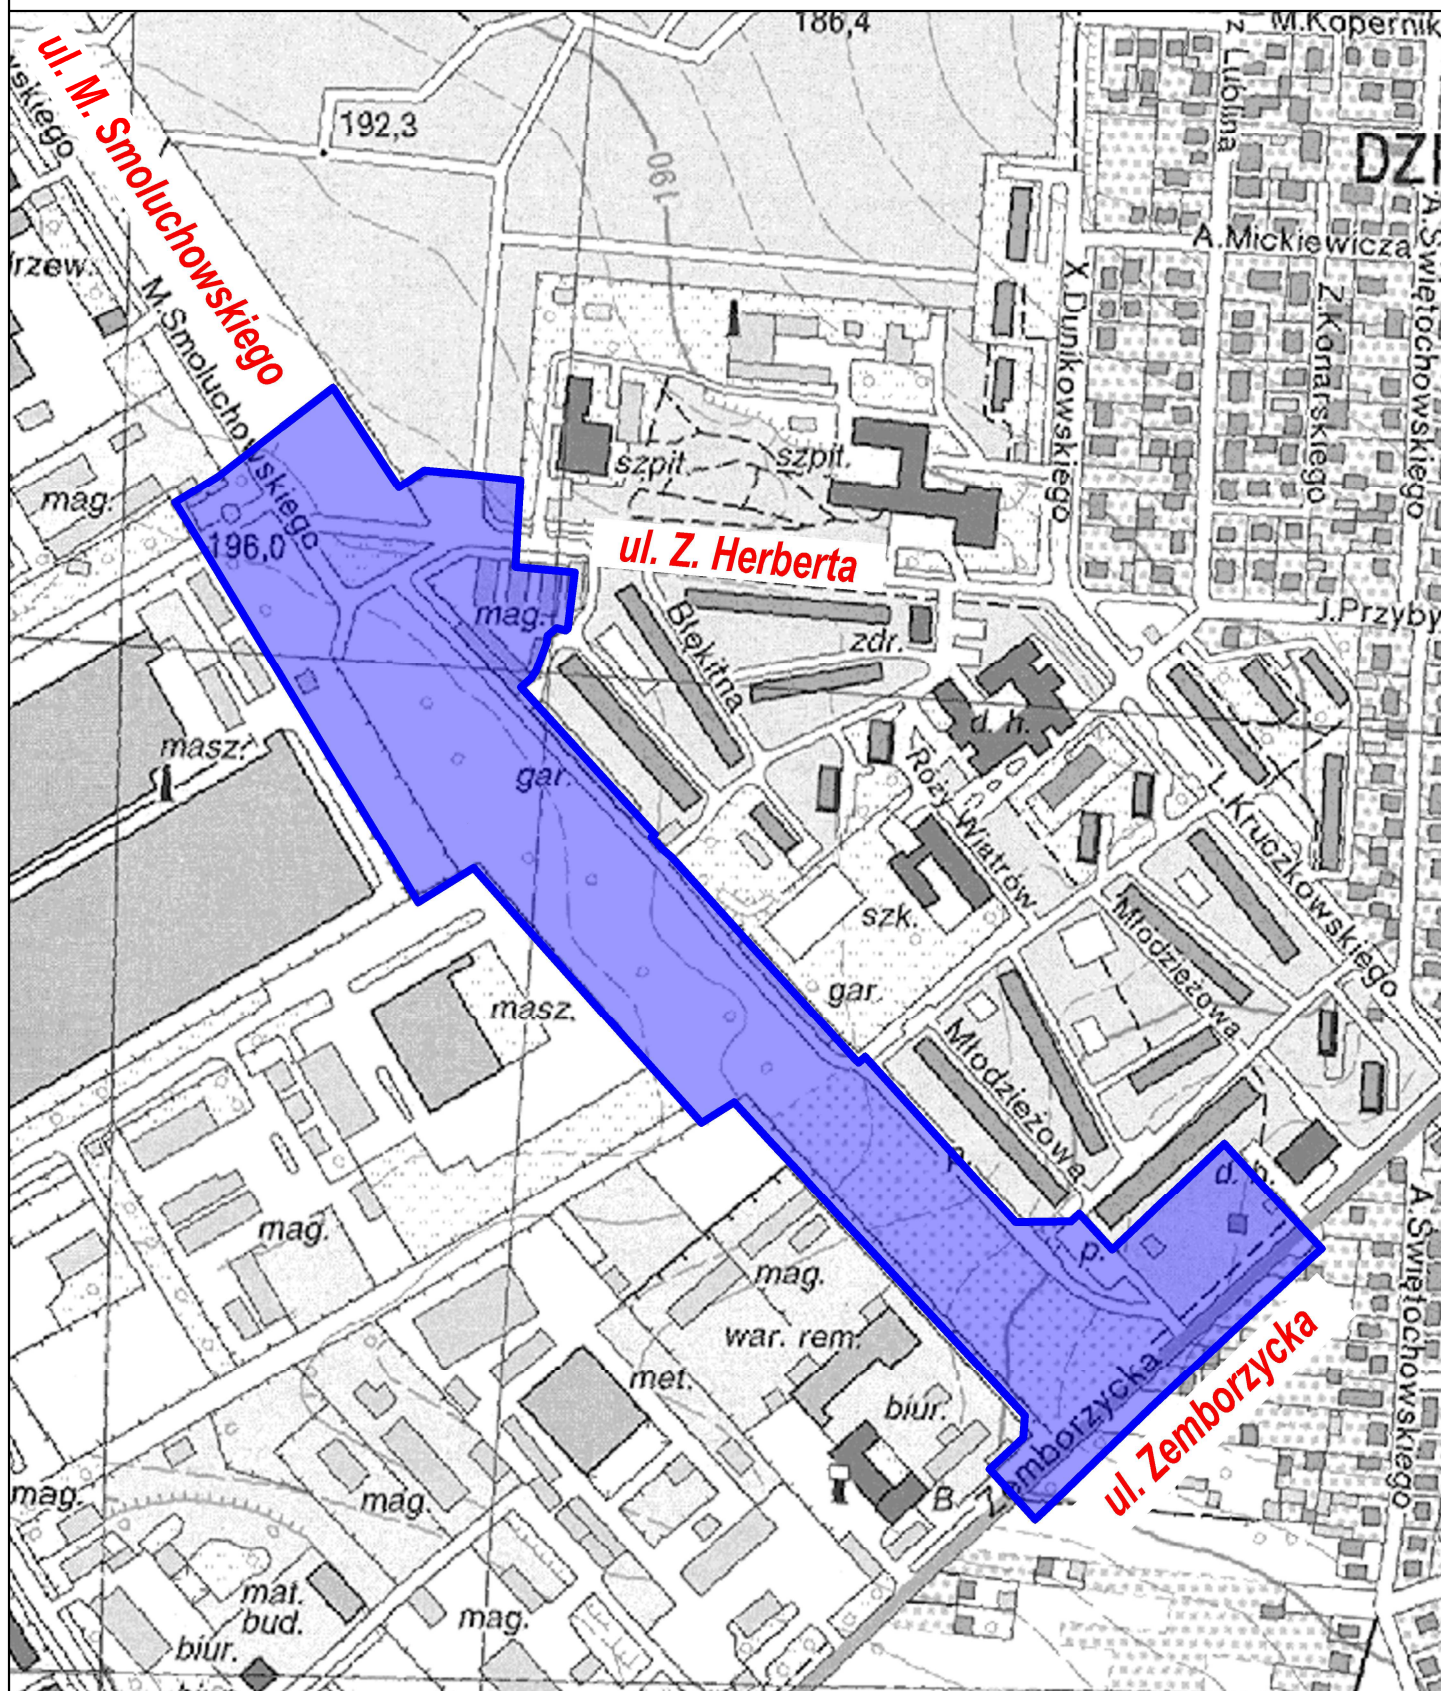

Obszar objęty projektem miejscowego planu zagospodarowania przestrzennego miasta Lublin - część VI w rejonie ulicy Zemborzyckiej, obszar A - rejon ul. M. Smoluchowskiego - ul. Zemborzyckiej. Projekt planu wykładany do wglądu publicznego w dniach od 31 sierpnia 2021 r. do 24 września 2021 r.



granice obszaru objętego projektem miejscowego planu zagospodarowania przestrzennego miasta Lublin - część VI w rejonie ulicy Zemborzyckiej, obszar A - rejon ul. M. Smoluchowskiego - ul. Zemborzyckiej, wykładanym do wglądu publicznego (I raz) w dniach od 31 sierpnia 2021 r. do 24 września 2021 r.