

## OPIS I MAPA

Do ograniczenia sposobu korzystania z działki nr 101/1  
 położonej w Lublinie w pobliżu ul. Głównej / dr. doj. /

Skala 1:500

Nr jedn. rejestr. G.43-1

Nomenklatura prawna KW NR LU11

Współwłaściciele : 1.

- 2.
- 3.
- 4.
- 5.
- 6.
- 7.

### WYPIS Z REJESTRU GRUNTÓW

| Numer mapy | Numer działki | Powierzchnia działki w [ha] | Blizsze określenie położenia     | Kontur, użytek, klasa, powierzchnia w [ha] |
|------------|---------------|-----------------------------|----------------------------------|--|
| 4          | 101/1         | 0,0429                      | w pobliżu ul. Głównej /dr. doj./ | 30-R11 0,0429                              |
| Razem      |               | 0,0429                      |                                  |  |

Słownie: czterysta dwadzieścia dziewięć metrów kwadratowych.

### WYKAZ POWIERZCHNI DO OGRANICZENIA SPOSOBU KORZYSTANIA

| Numer mapy | Numer działki | Powierzchnia do ograniczenia w [ha] | Oznaczenie obszaru do ograniczenia   |
|------------|---------------|-------------------------------------|--|
| 4          | 101/1         | 0,0050<br>0,0112                    | 1,7,8,9,10,11,16,15,14,13,12,6,5,4,3,2,1<br>1',7',8',9',10',11',16',15',74.01-4812,74.01-4816,1' |

Słownie: pięćdziesiąt metrów kwadratowych strefy ochronnej szerokości 1,2 m.  
 sto dwanaście metrów kwadratowych strefy robót szerokości 3 m.

Linie rozgraniczające strefy ochronnej oraz pasa roboczego określono na podstawie wytycznych inwestora.



GEODETA UPRAWNIONY

**Danuta Siemion**  
 upr. nr 17098

Wykonał:  
 Ks. rob. nr 30/ 2013;  
 Lublin dnia 17.09.2013r.

SKALA 1 : 500

ORIENTACJA 1 : 10 000

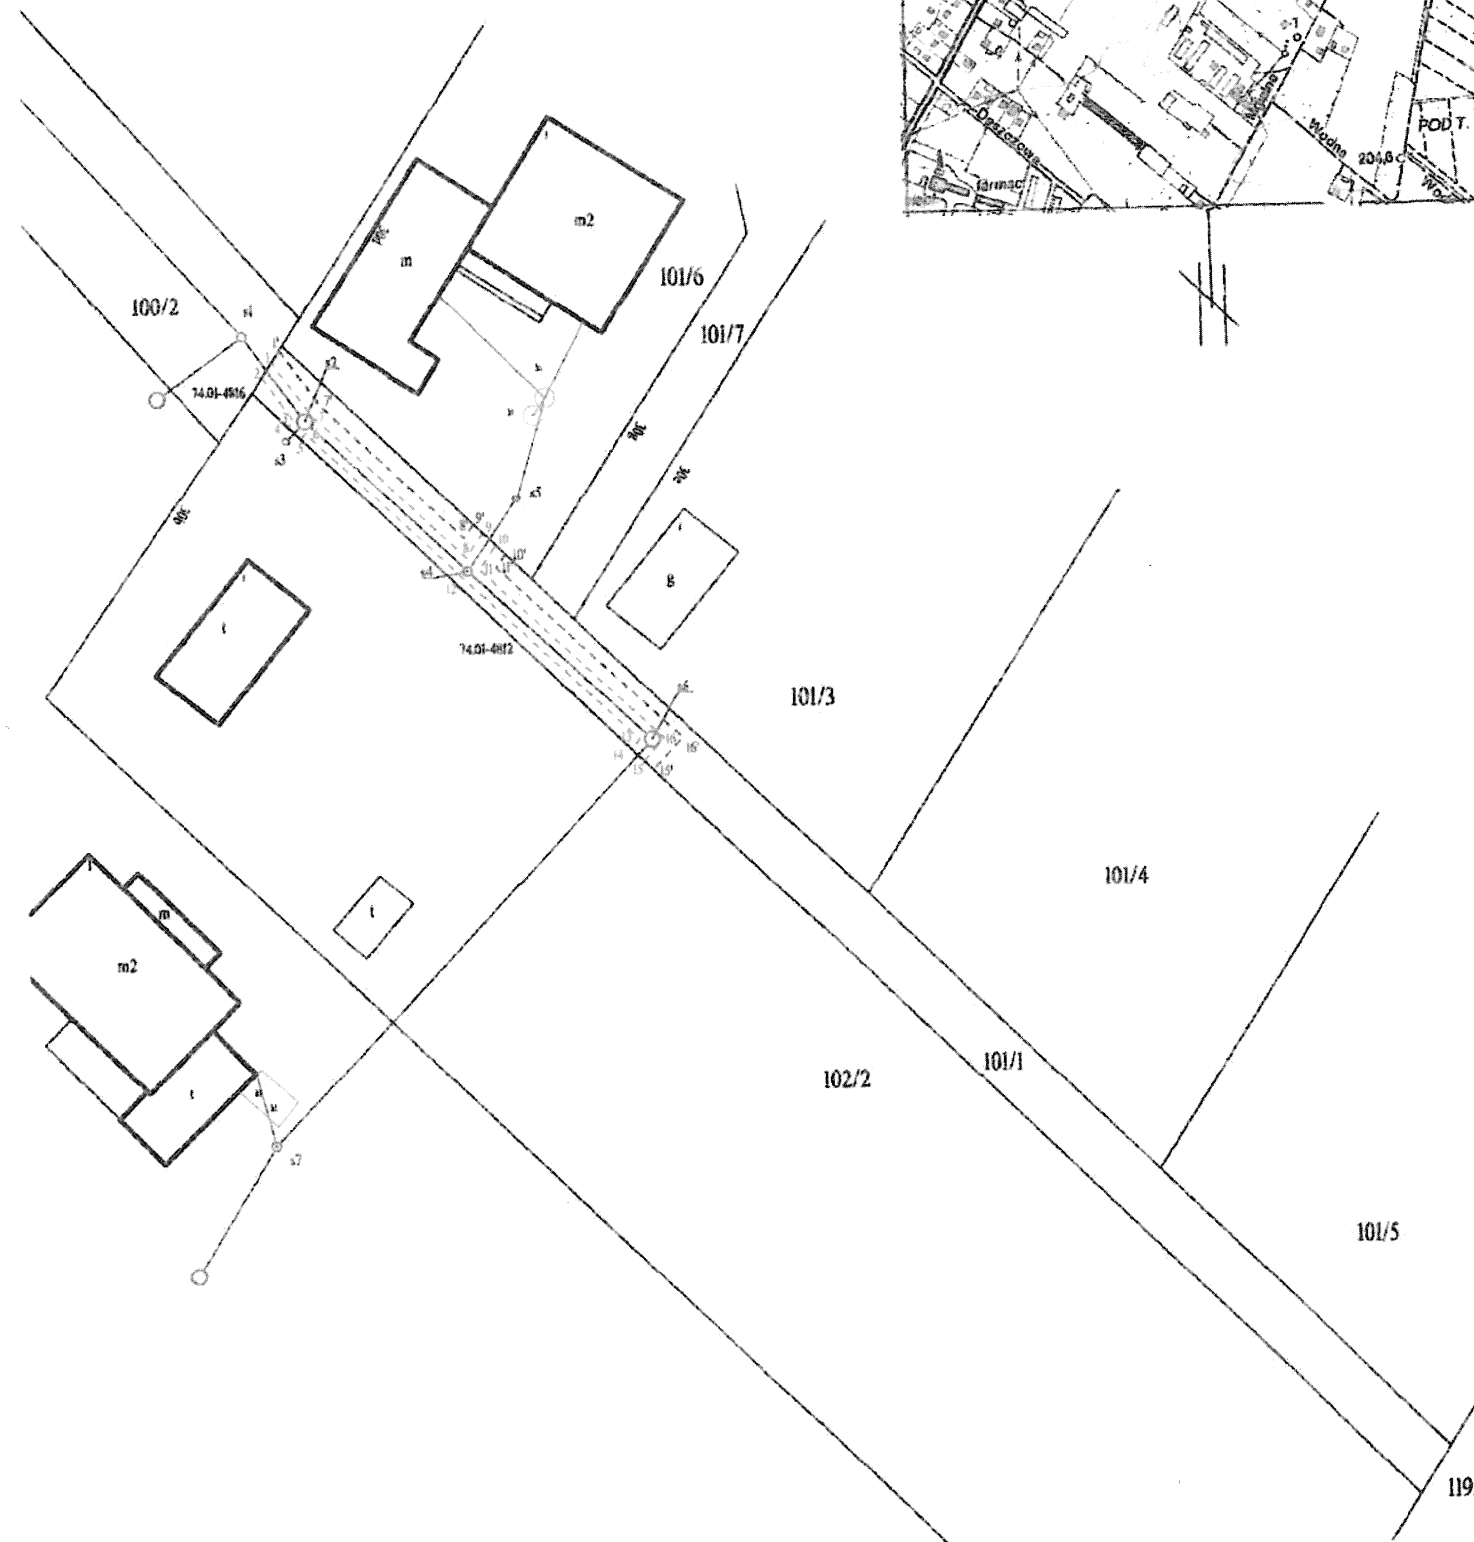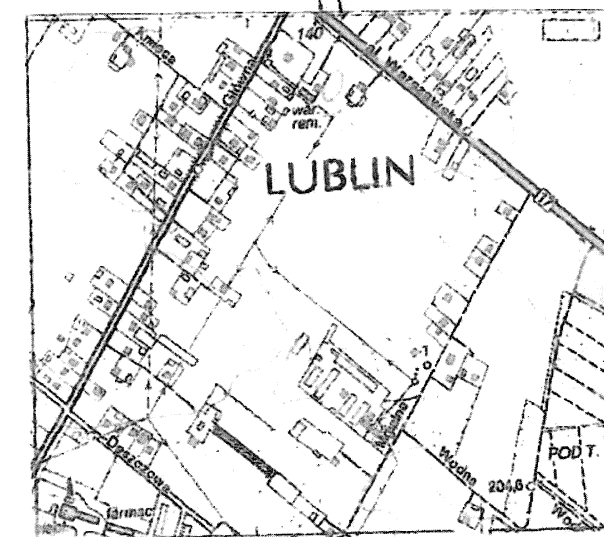

OPIS I MAPA  
 MIĘDZYLATOWSKIEGO DOKUMENTACJI  
 WYKONANA W 2013 ROKU

WYKONANA W 2013 ROKU  
 WYKONANA W 2013 ROKU

nr. 0663.1074-226/2013

2013-09-20

Z up. PREZYDENTA MIASTA

**Hanna Adamiec**  
 INSPEKTOR