

WIELO
FUNKCYJNY
SPORTOWO

Z FUNKCJĄ
STADIONU
ŻUŻLOWEGO

OBIEKT
REKREACYJNY
> LUBLIN

DOLINA
RZEKI
BYSTRZYCY | > LUBLIN


WIELO
FUNKCYJNY
SPORTOWO
Z FUNKCJA
STADIONU
ŻUŻLOWEGO


OBIEKT
REKREACYJNY
> LUBLIN


01


> LOKALIZACJA <



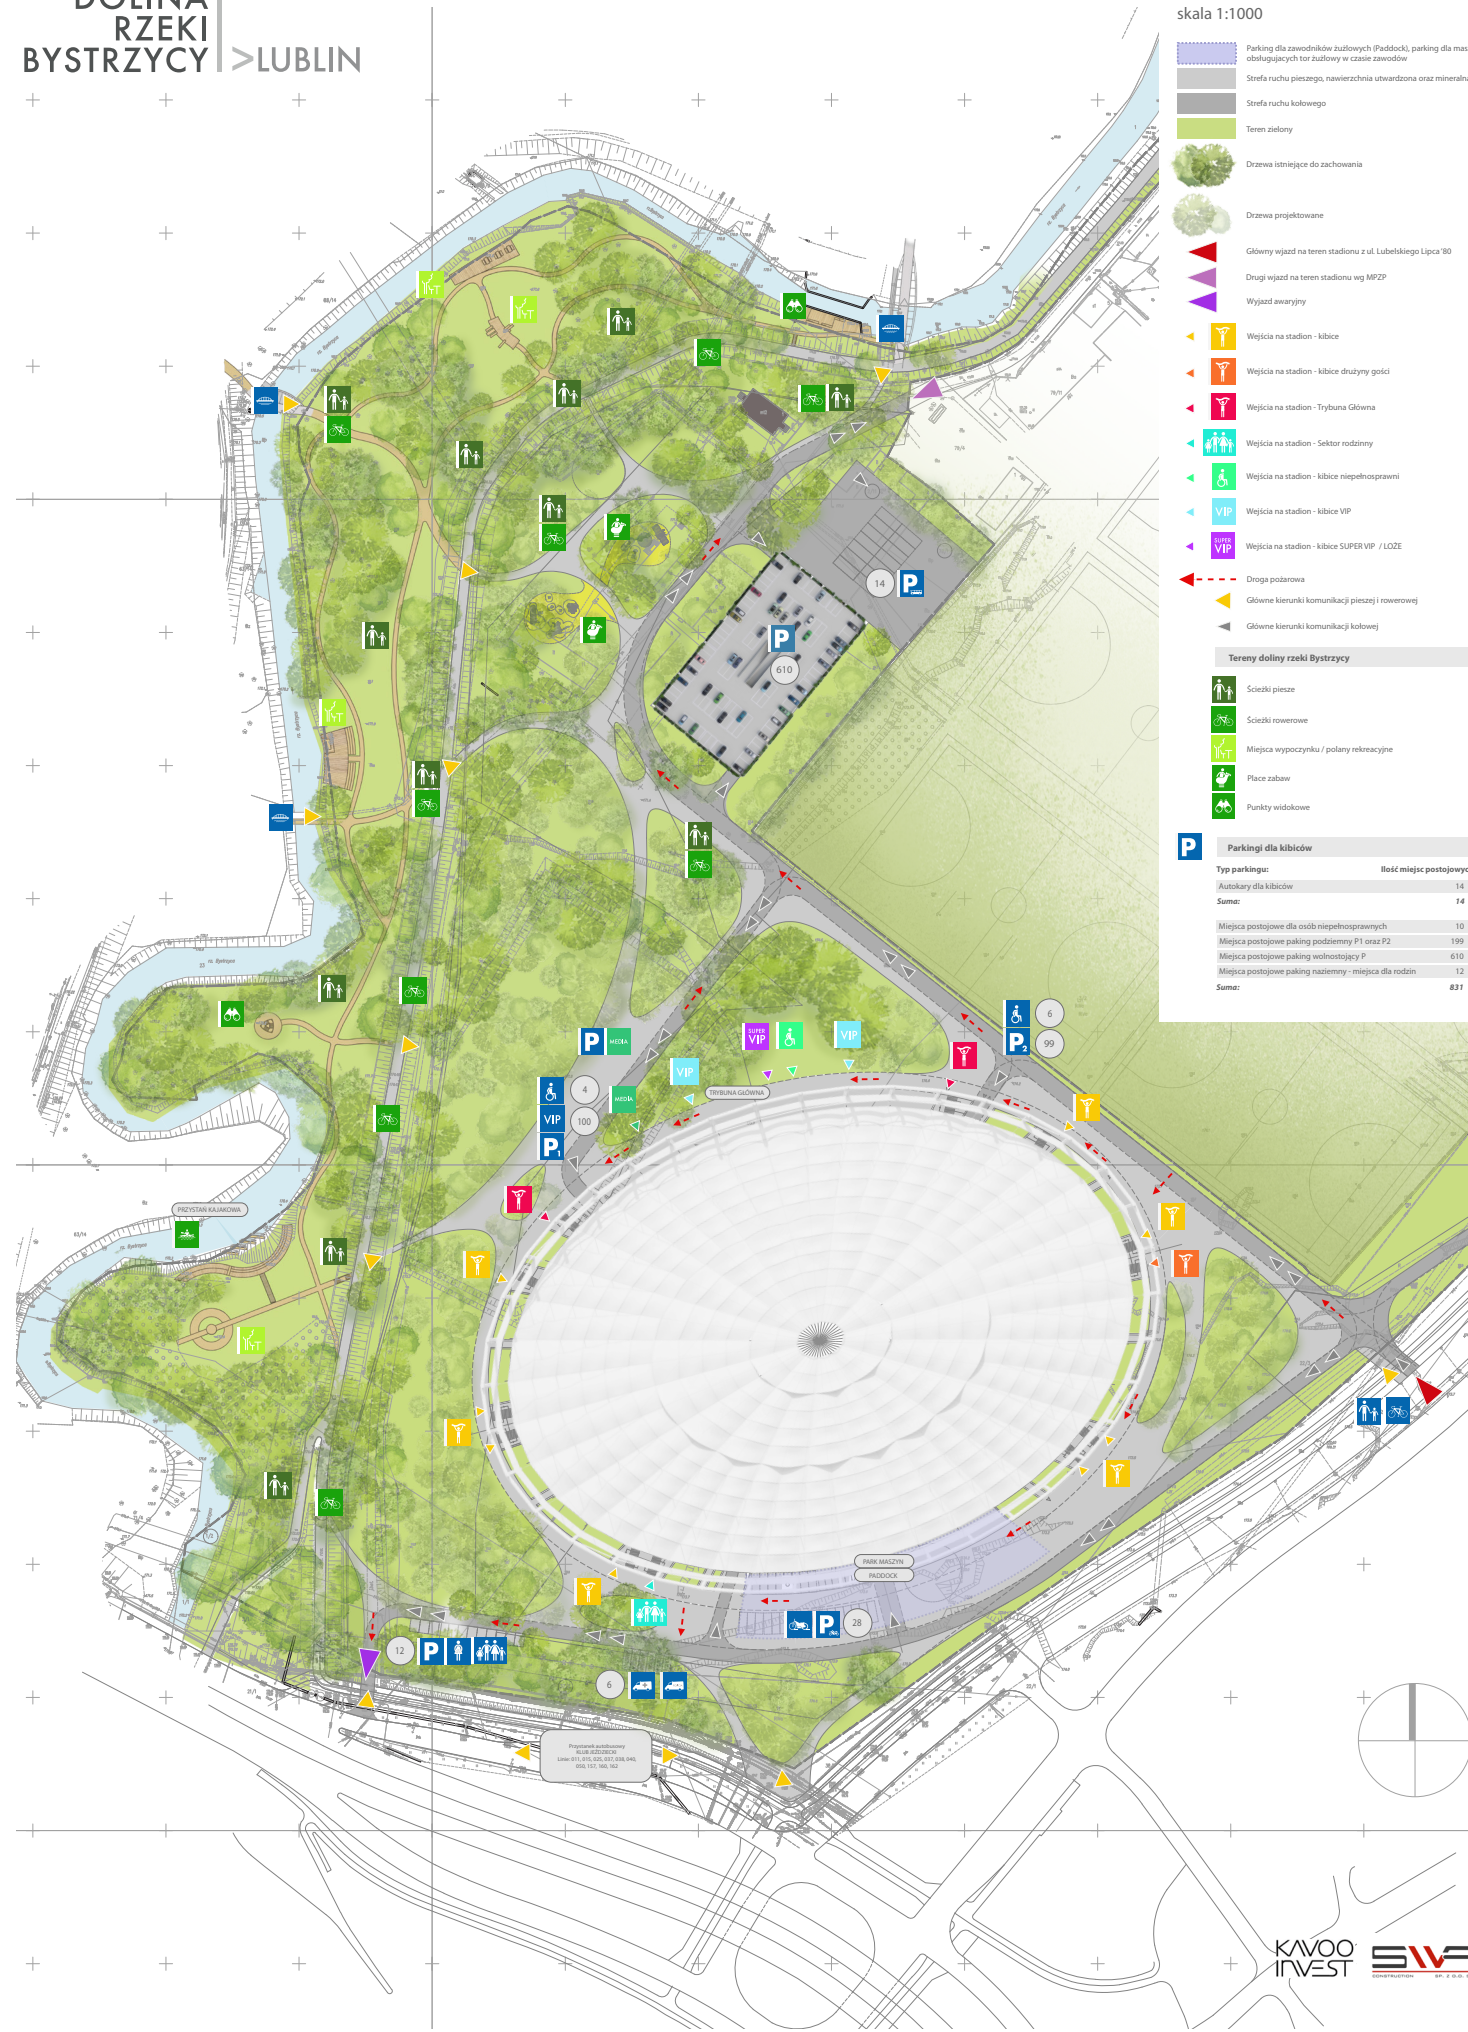


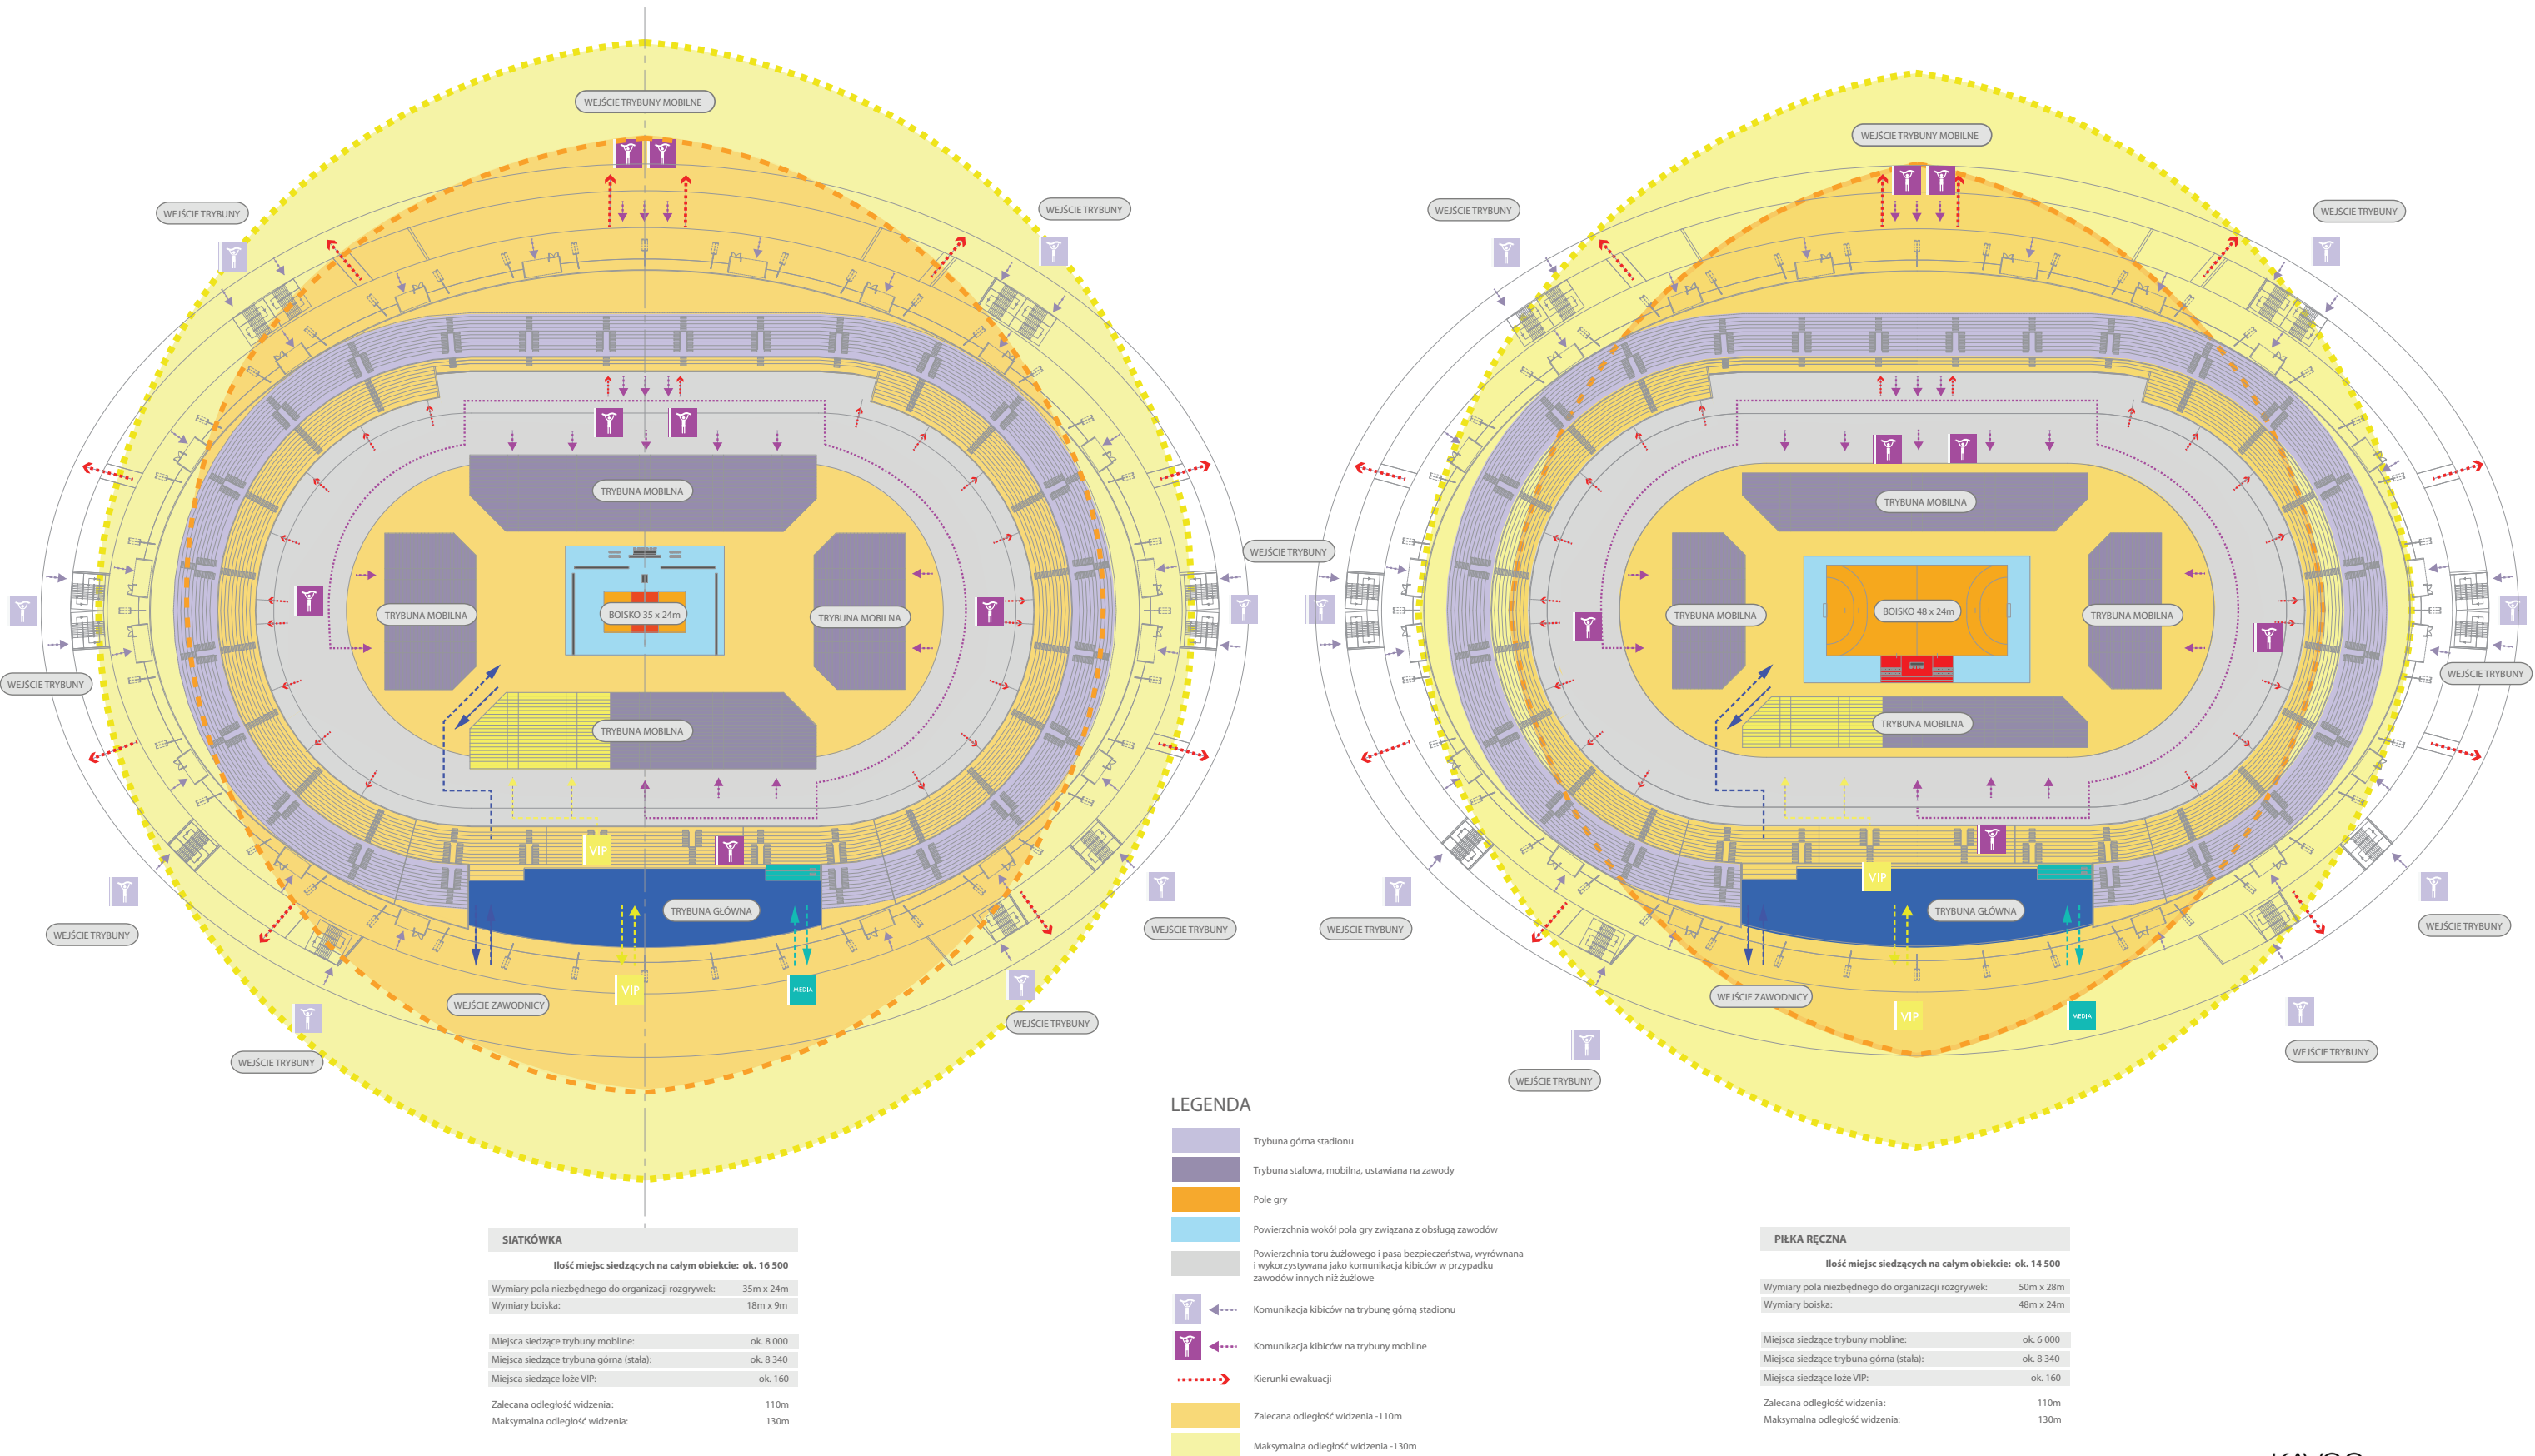

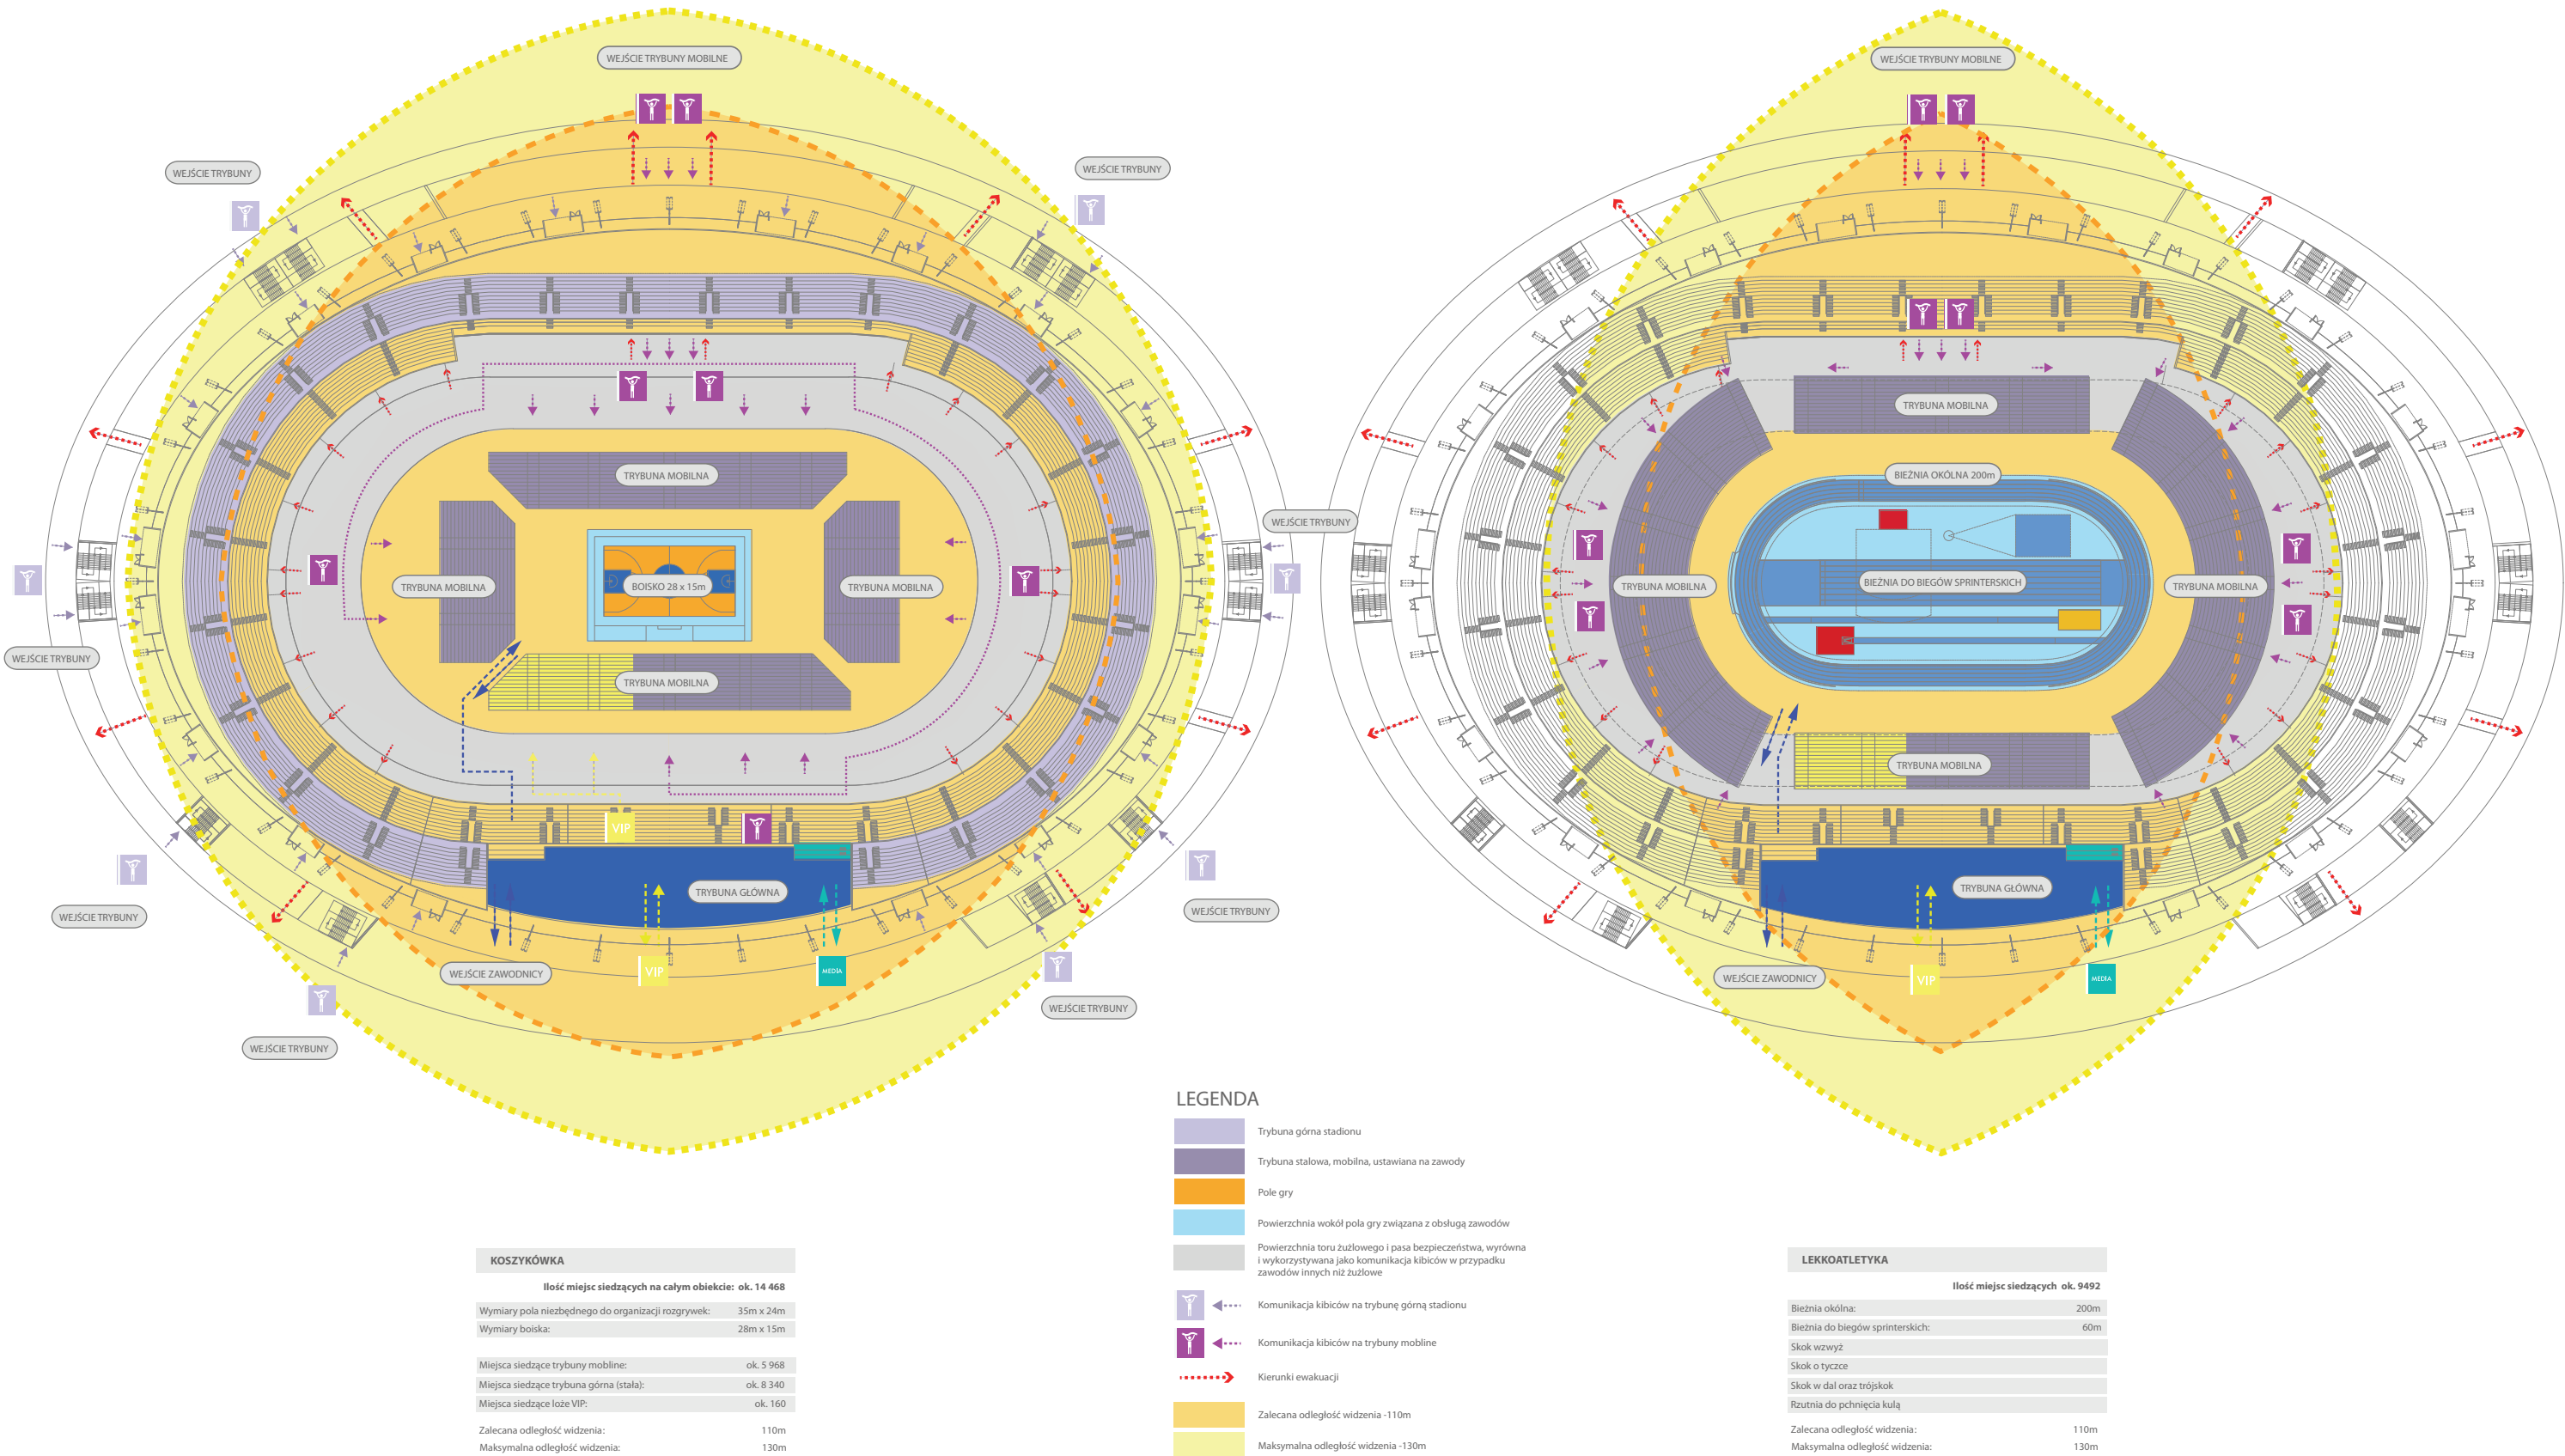

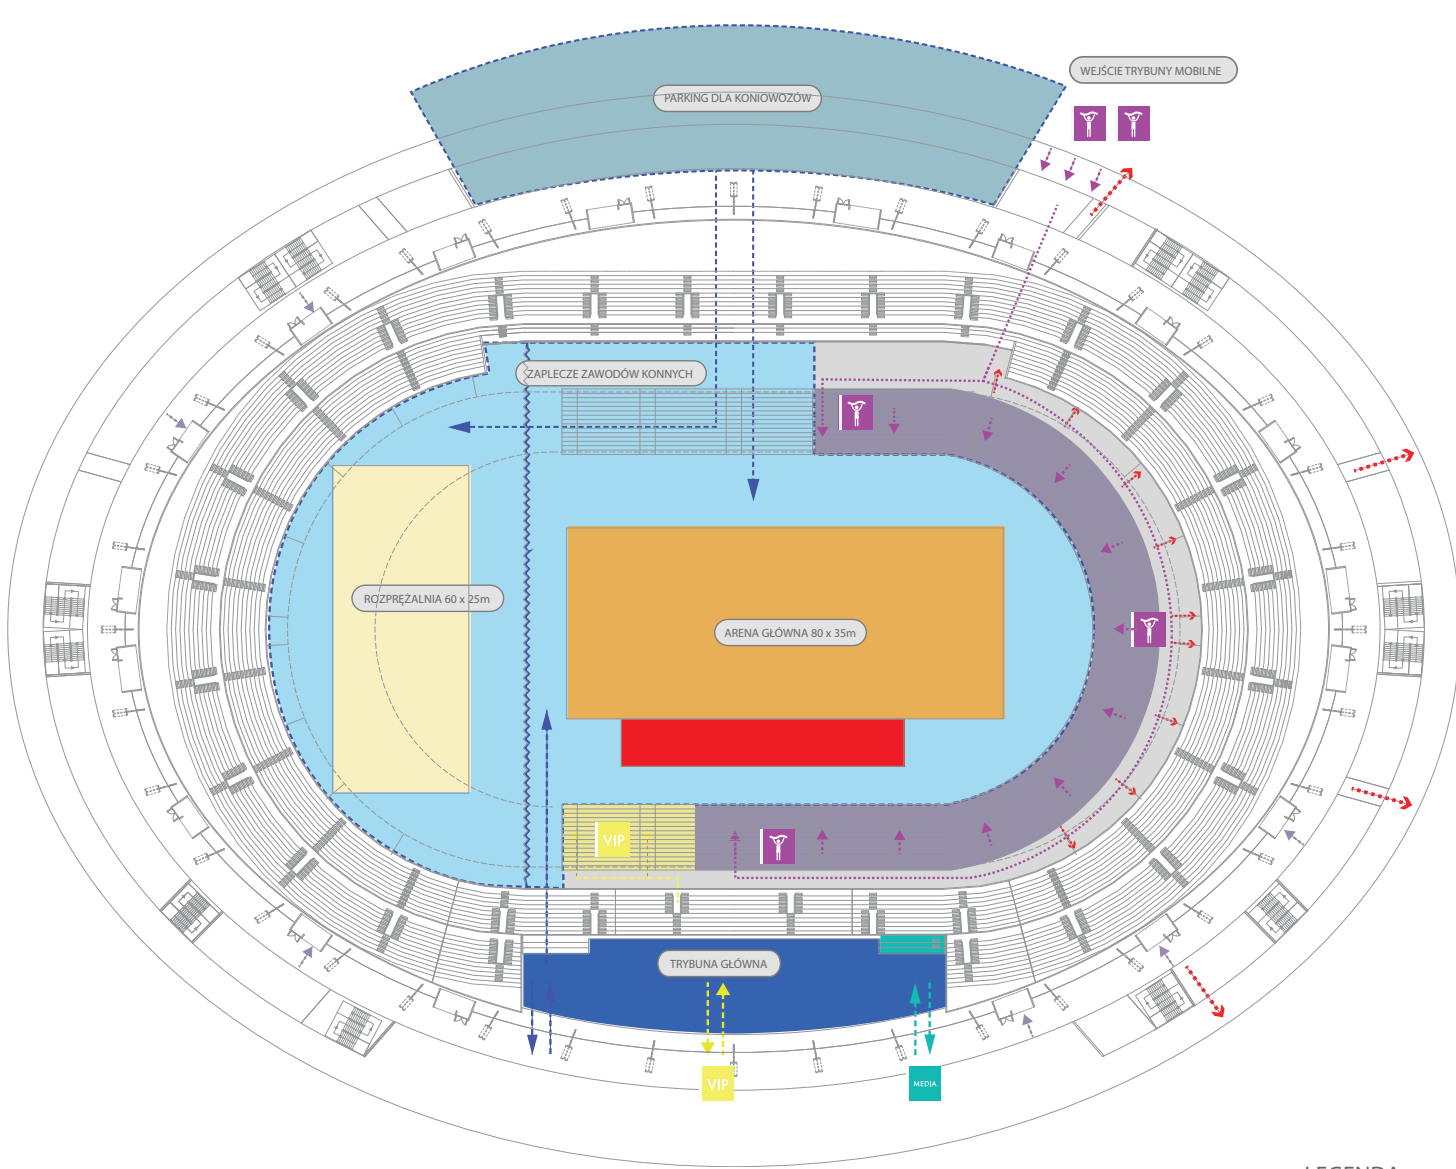


ZAWODY KONNE	
Ilość miejsc siedzących: ok. 6 092	
Arena główna:	80m x 35m
Wymiary rozprężalni:	60m x 25m
Miejsca siedzące trybuny mobilne:	ok. 5932
Miejsca siedzące łóże VIP:	ok. 160
Zalecana odległość widzenia:	110m
Maksymalna odległość widzenia:	130m

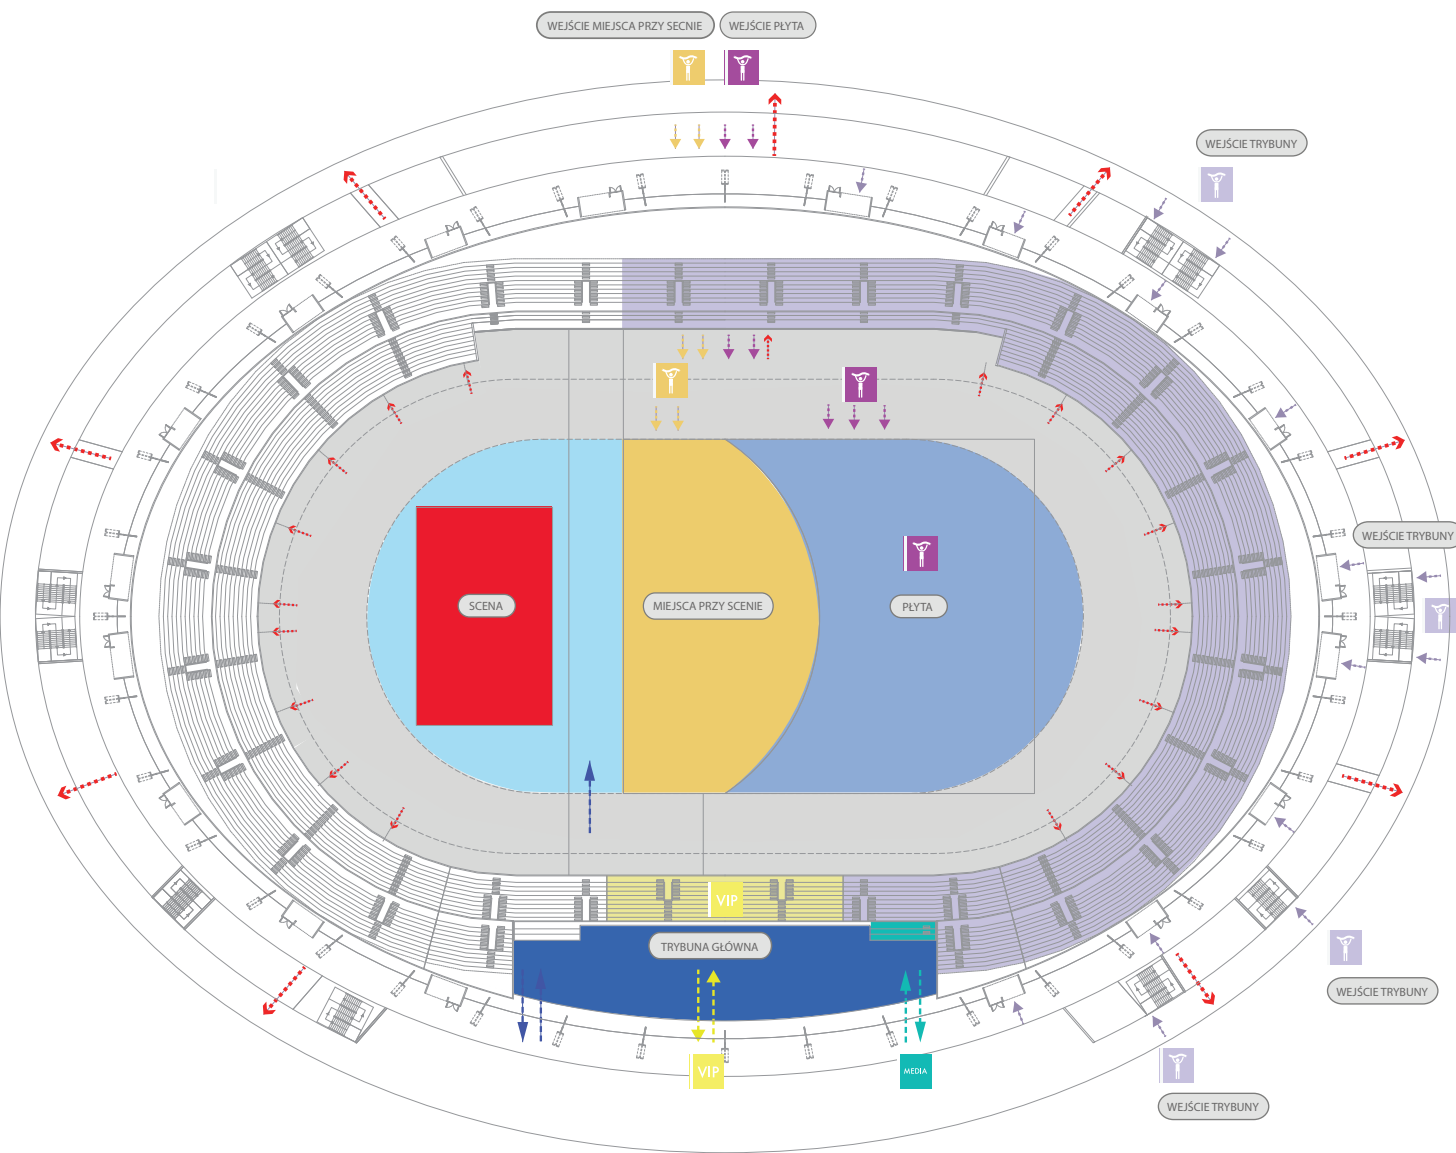

KONCERT	
Ilość miejsc na trybunach i na płycie stadionu: ok. 29957	
Miejsca stojące na płycie:	ok. 19 600
Miejsca siedzące trybuny stałe:	ok. 10 197
Miejsca siedzące łóże VIP:	ok. 160

LEGENDA



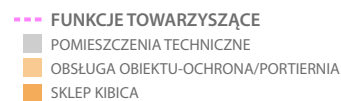

- Trybuna górna stadionu
- Trybuna stalowa, mobilna, ustawiana na zawody
- Pole gry
- Powierzchnia wokół pola gry związana z obsługą zawodów
- Powierzchnia toru żużlowego i pasa bezpieczeństwa, wyodrębna i wykorzystywana jako komunikacja kibiców w przypadku zawodów innych niż żużlowe
- Komunikacja kibiców na trybunę górną stadionu
- Komunikacja kibiców na trybuny mobilne
- Kierunki ewakuacji
- Zalecana odległość widzenia - 110m
- Maksymalna odległość widzenia - 130m



■ ■ ■ STREFA SPORTOWA

- SZATNIENIA ZAWODNIKÓW GIER ZESPOŁOWYCH
- STREFA REKREACJI
- POMIESZCZENIA ZWIĄZANE Z OBSŁUGĄ ZAWODÓW
- KOMUNIKACJA OBSŁUGI ZAWODÓW ŻUŻLOWYCH
- SALA KONFERENCYJNA

STREFA VIP

-  SALA KONSUMPCYJNA
-  STREFA WEJŚCIOWA
-  TOALETY VIP
-  MAGAZYN SALI KONSUMPCYJNEJ

■ ■ ■ STREFA SUPERVIP

- KOMUNIKACJA NA WYŻSZE KONDYGNACJE**

STREFA OBSŁUGI OBIEKTU


- WARSZTATY
- MAGAZYNY
- SZATNIE PRACOWNIKÓW
- ADMINISTRACJA OBIEKTU/BIURA
- ZAPLECZE ADMINISTRACJI OBIEKTU


■ ■ ■ STREFA CATERINGU


- OBSŁUGA CATERINGOWA**

KOMUNIKACJA DZIENNIKARZY


- AKREDYTACJA/RECEPCJA

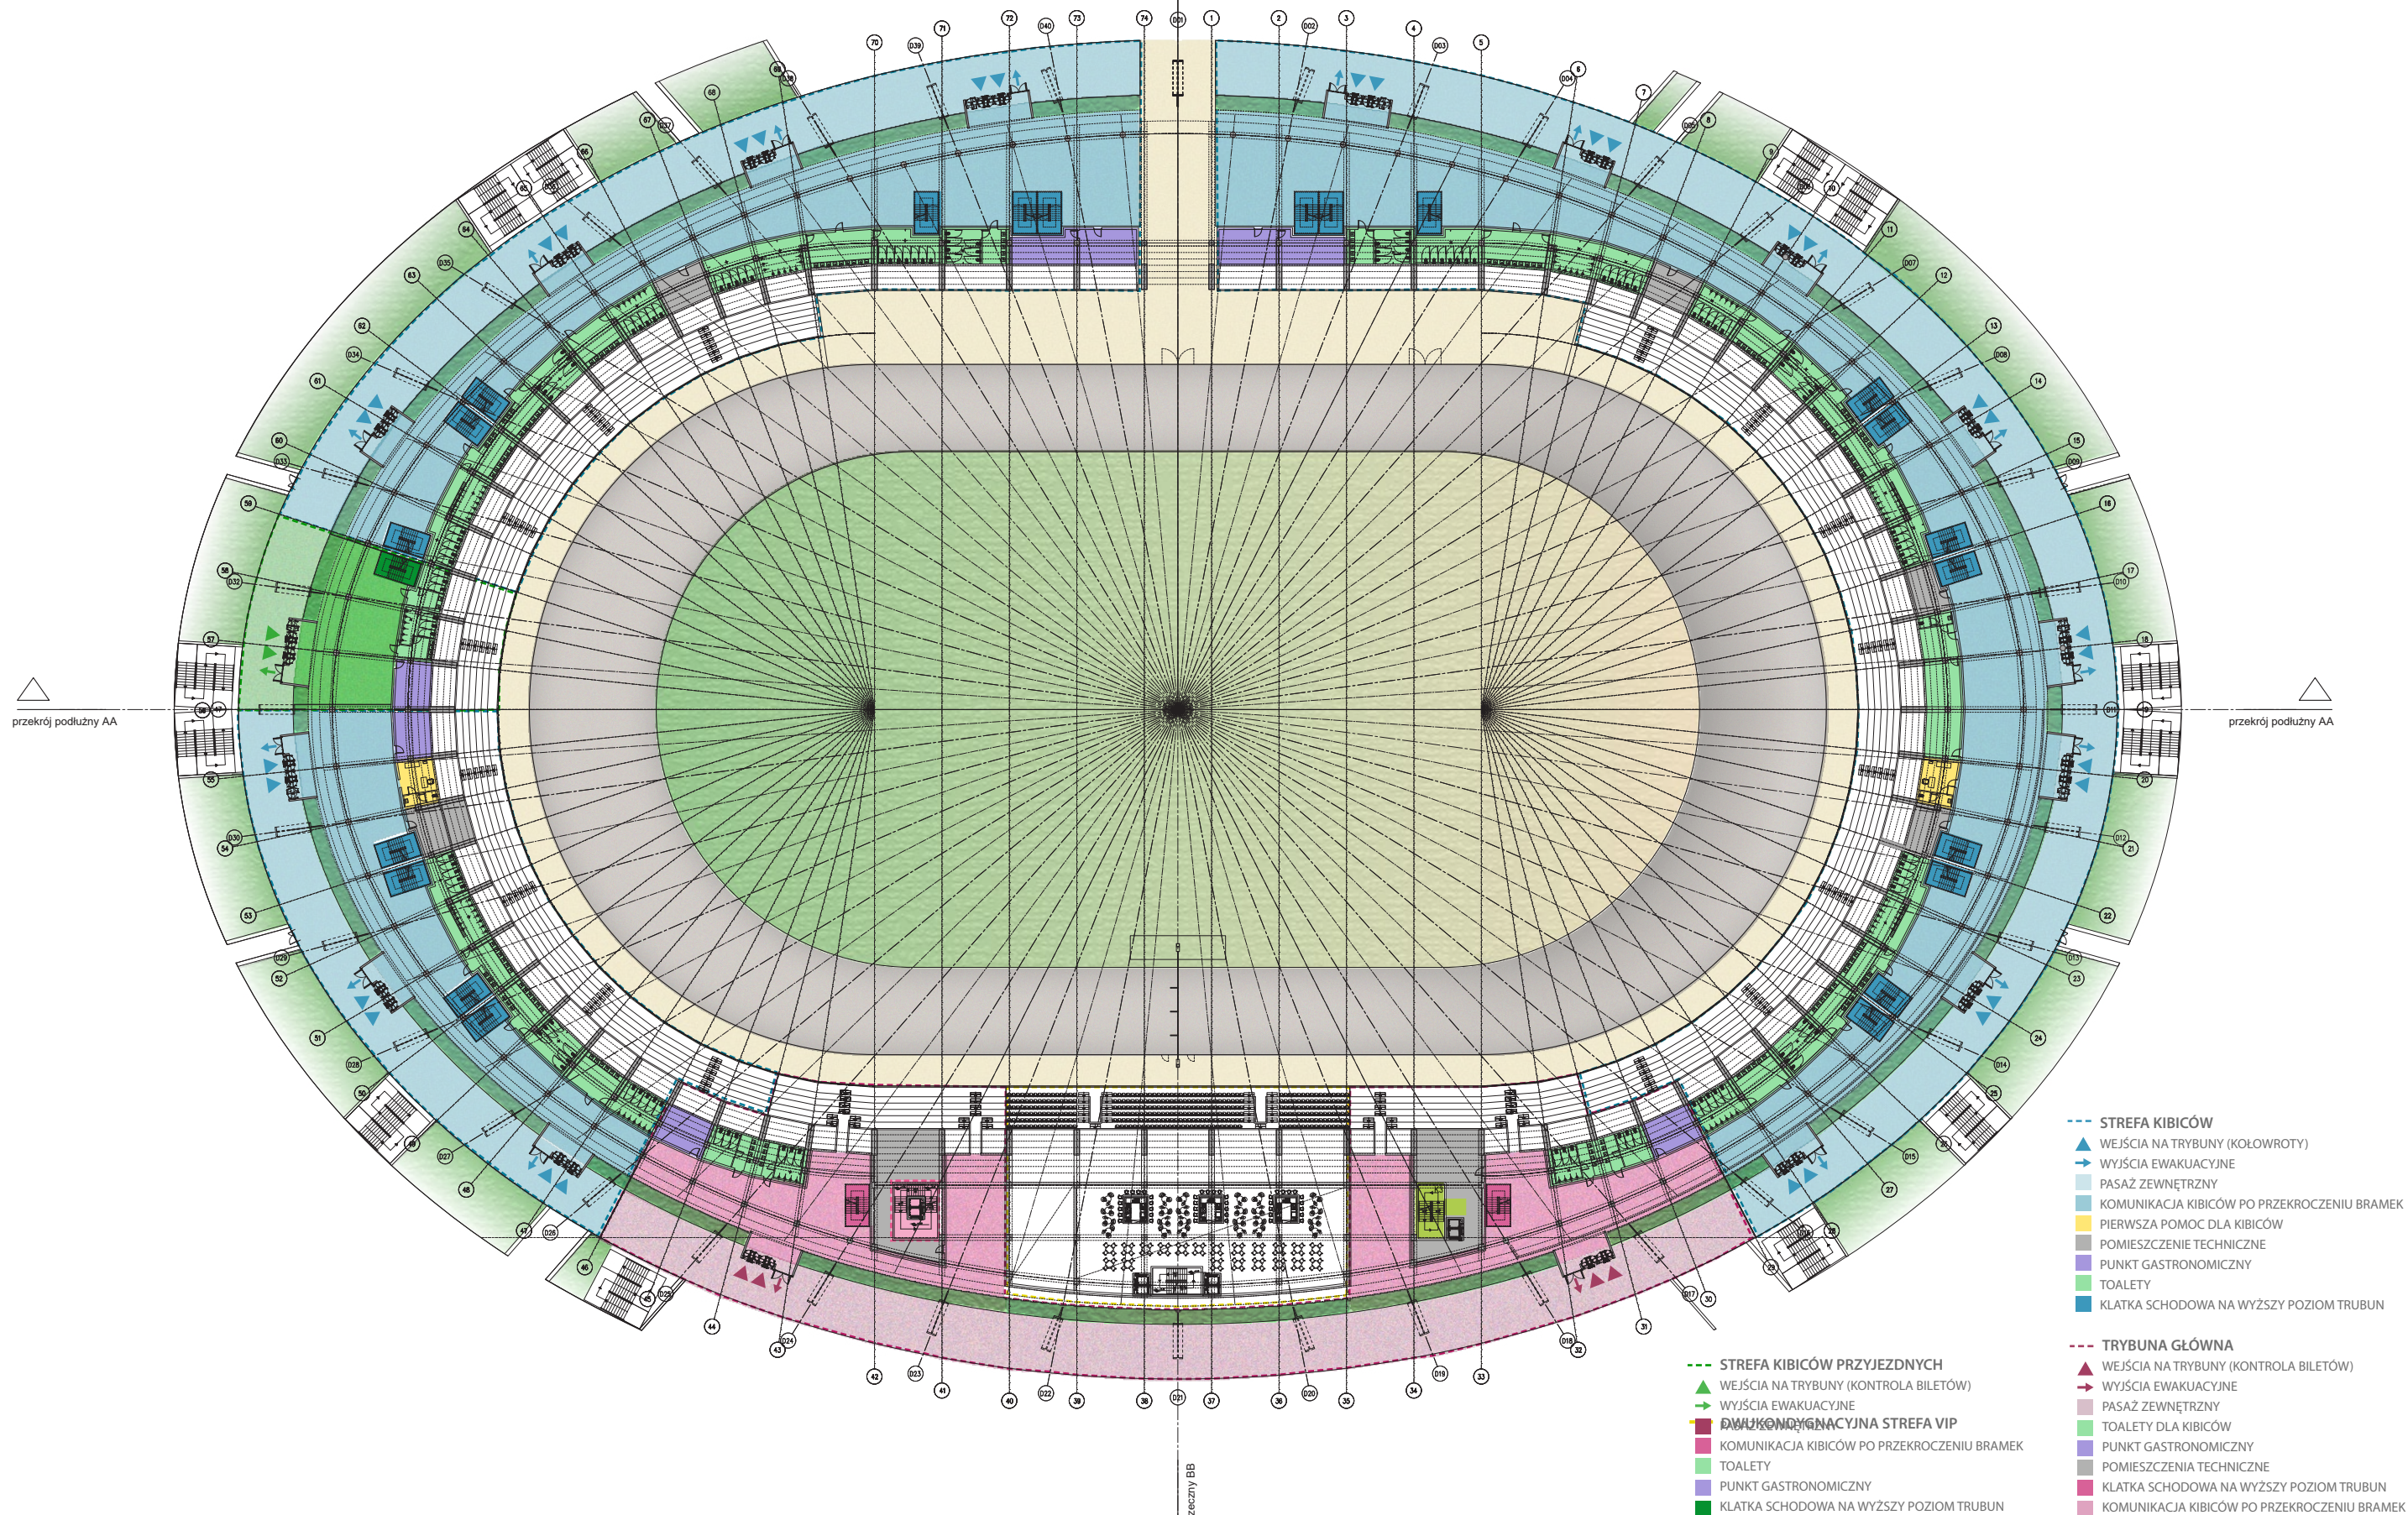


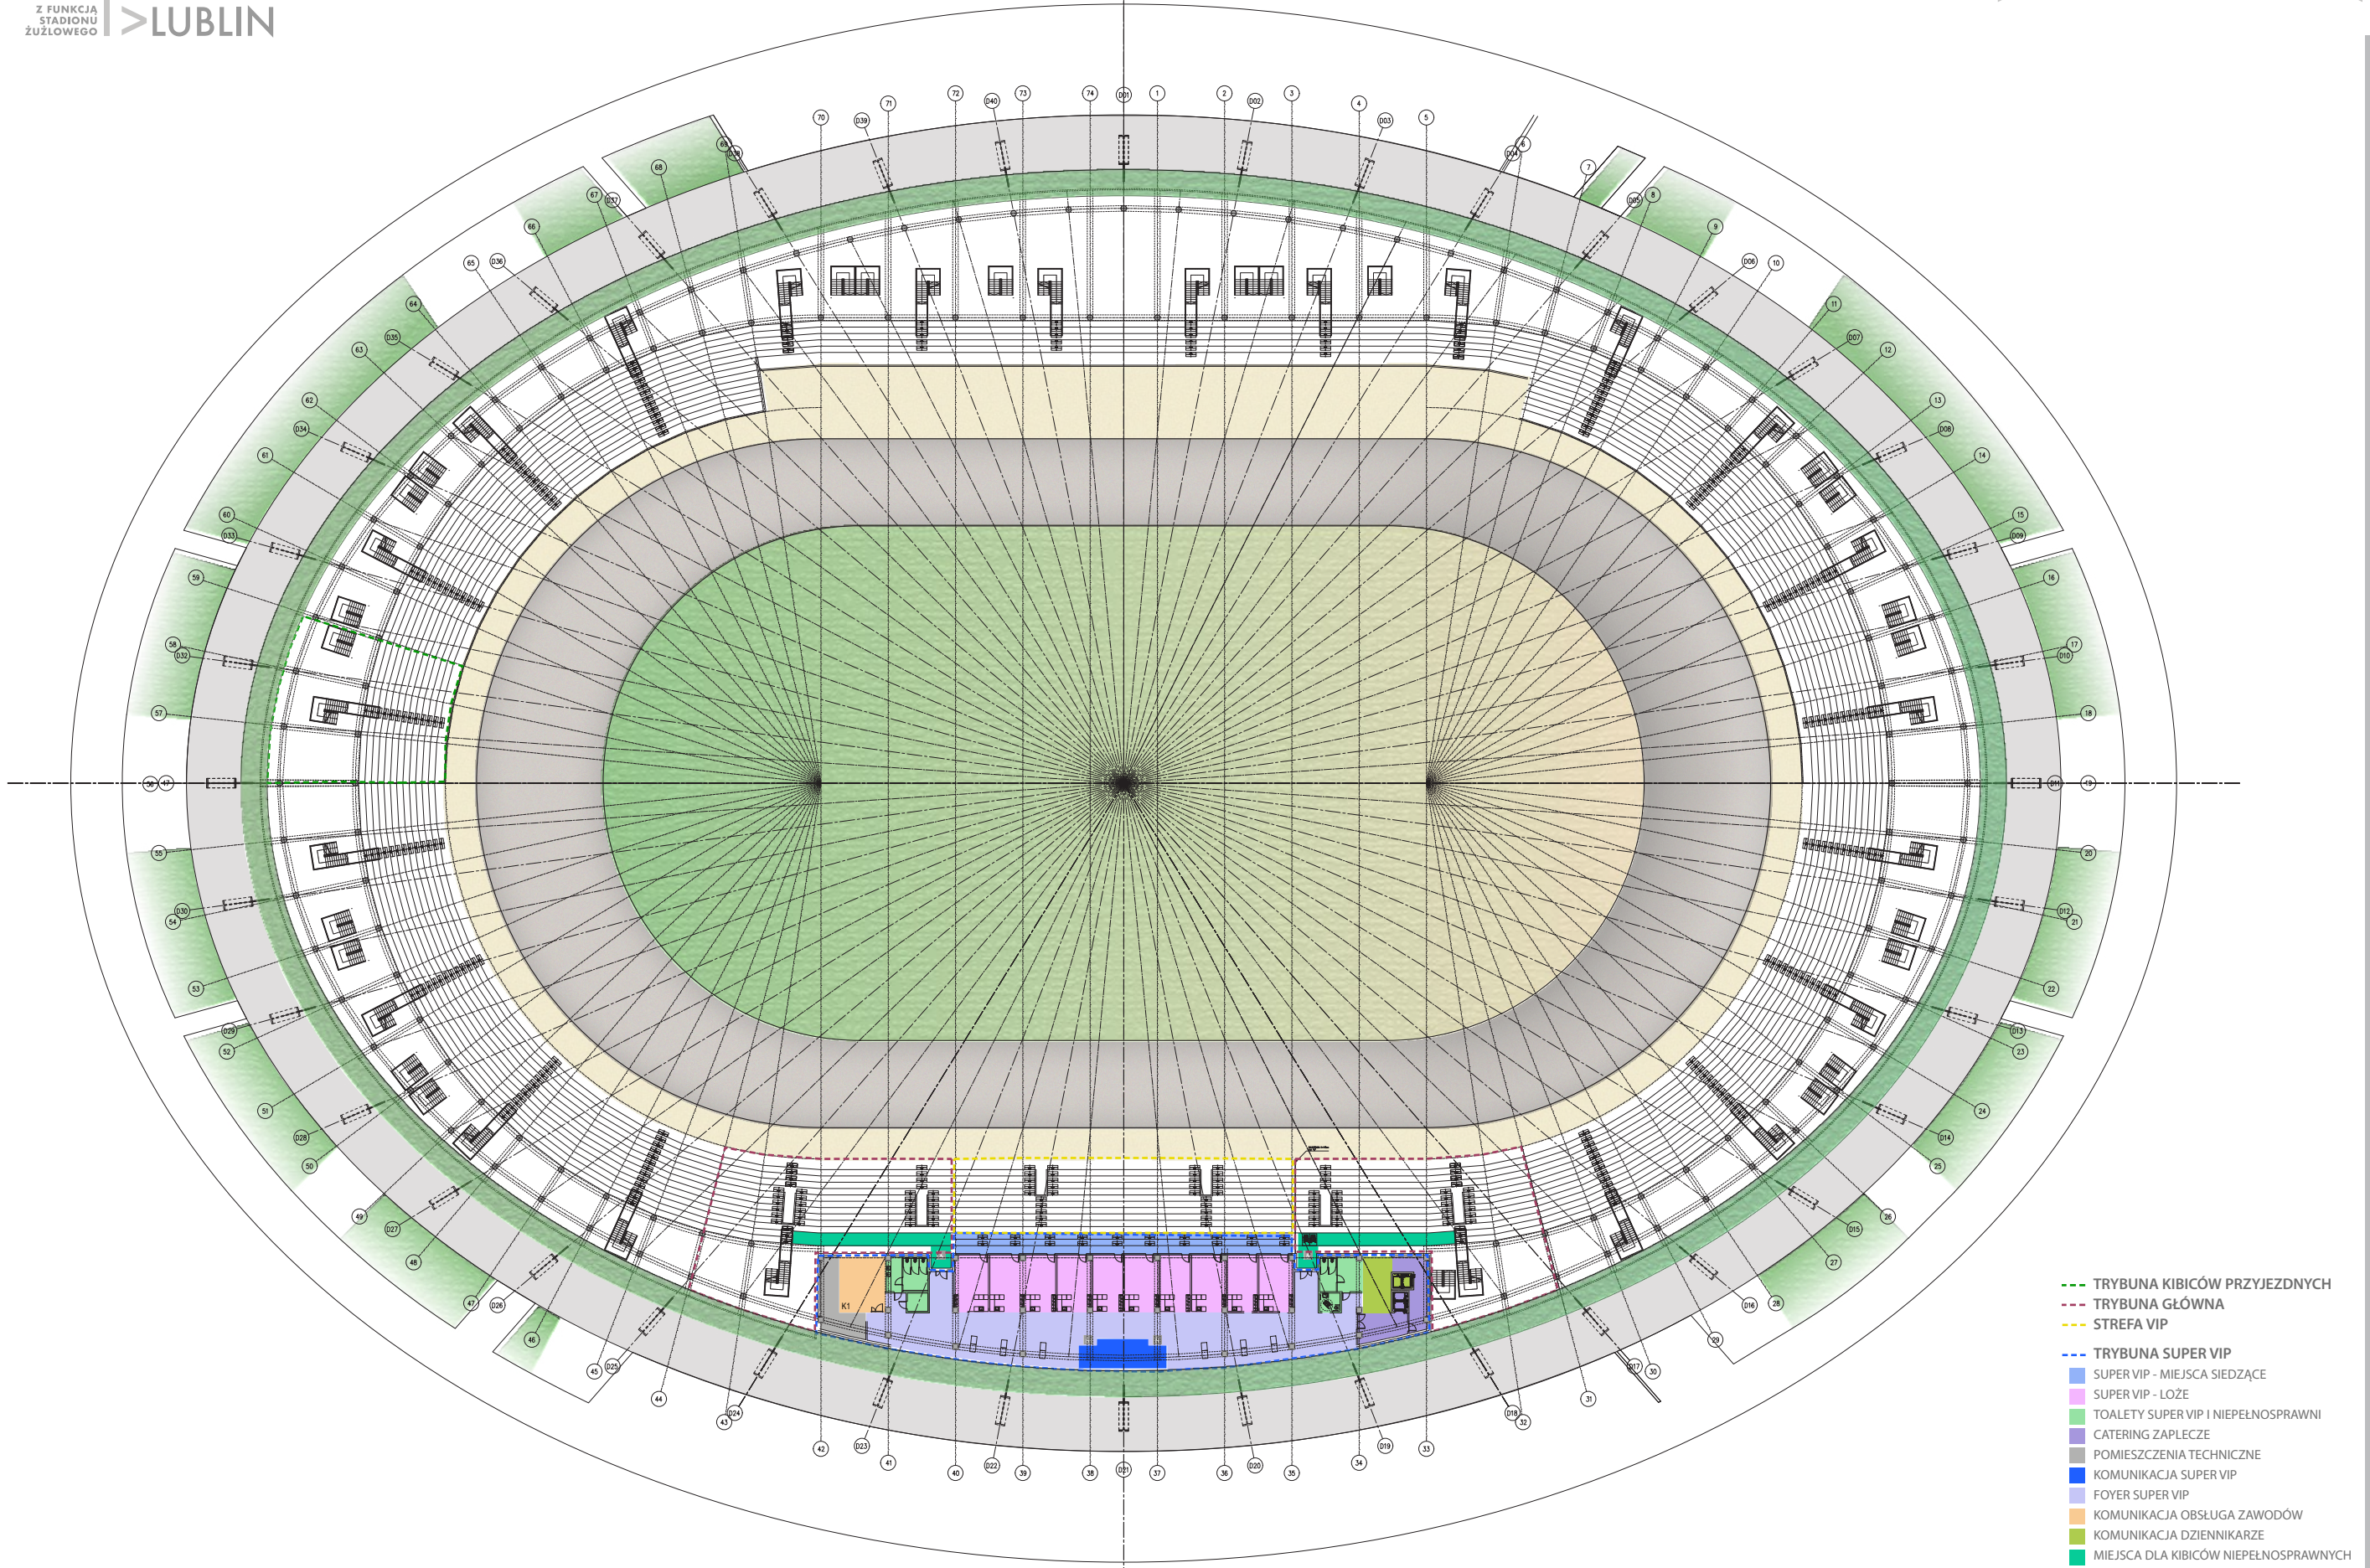

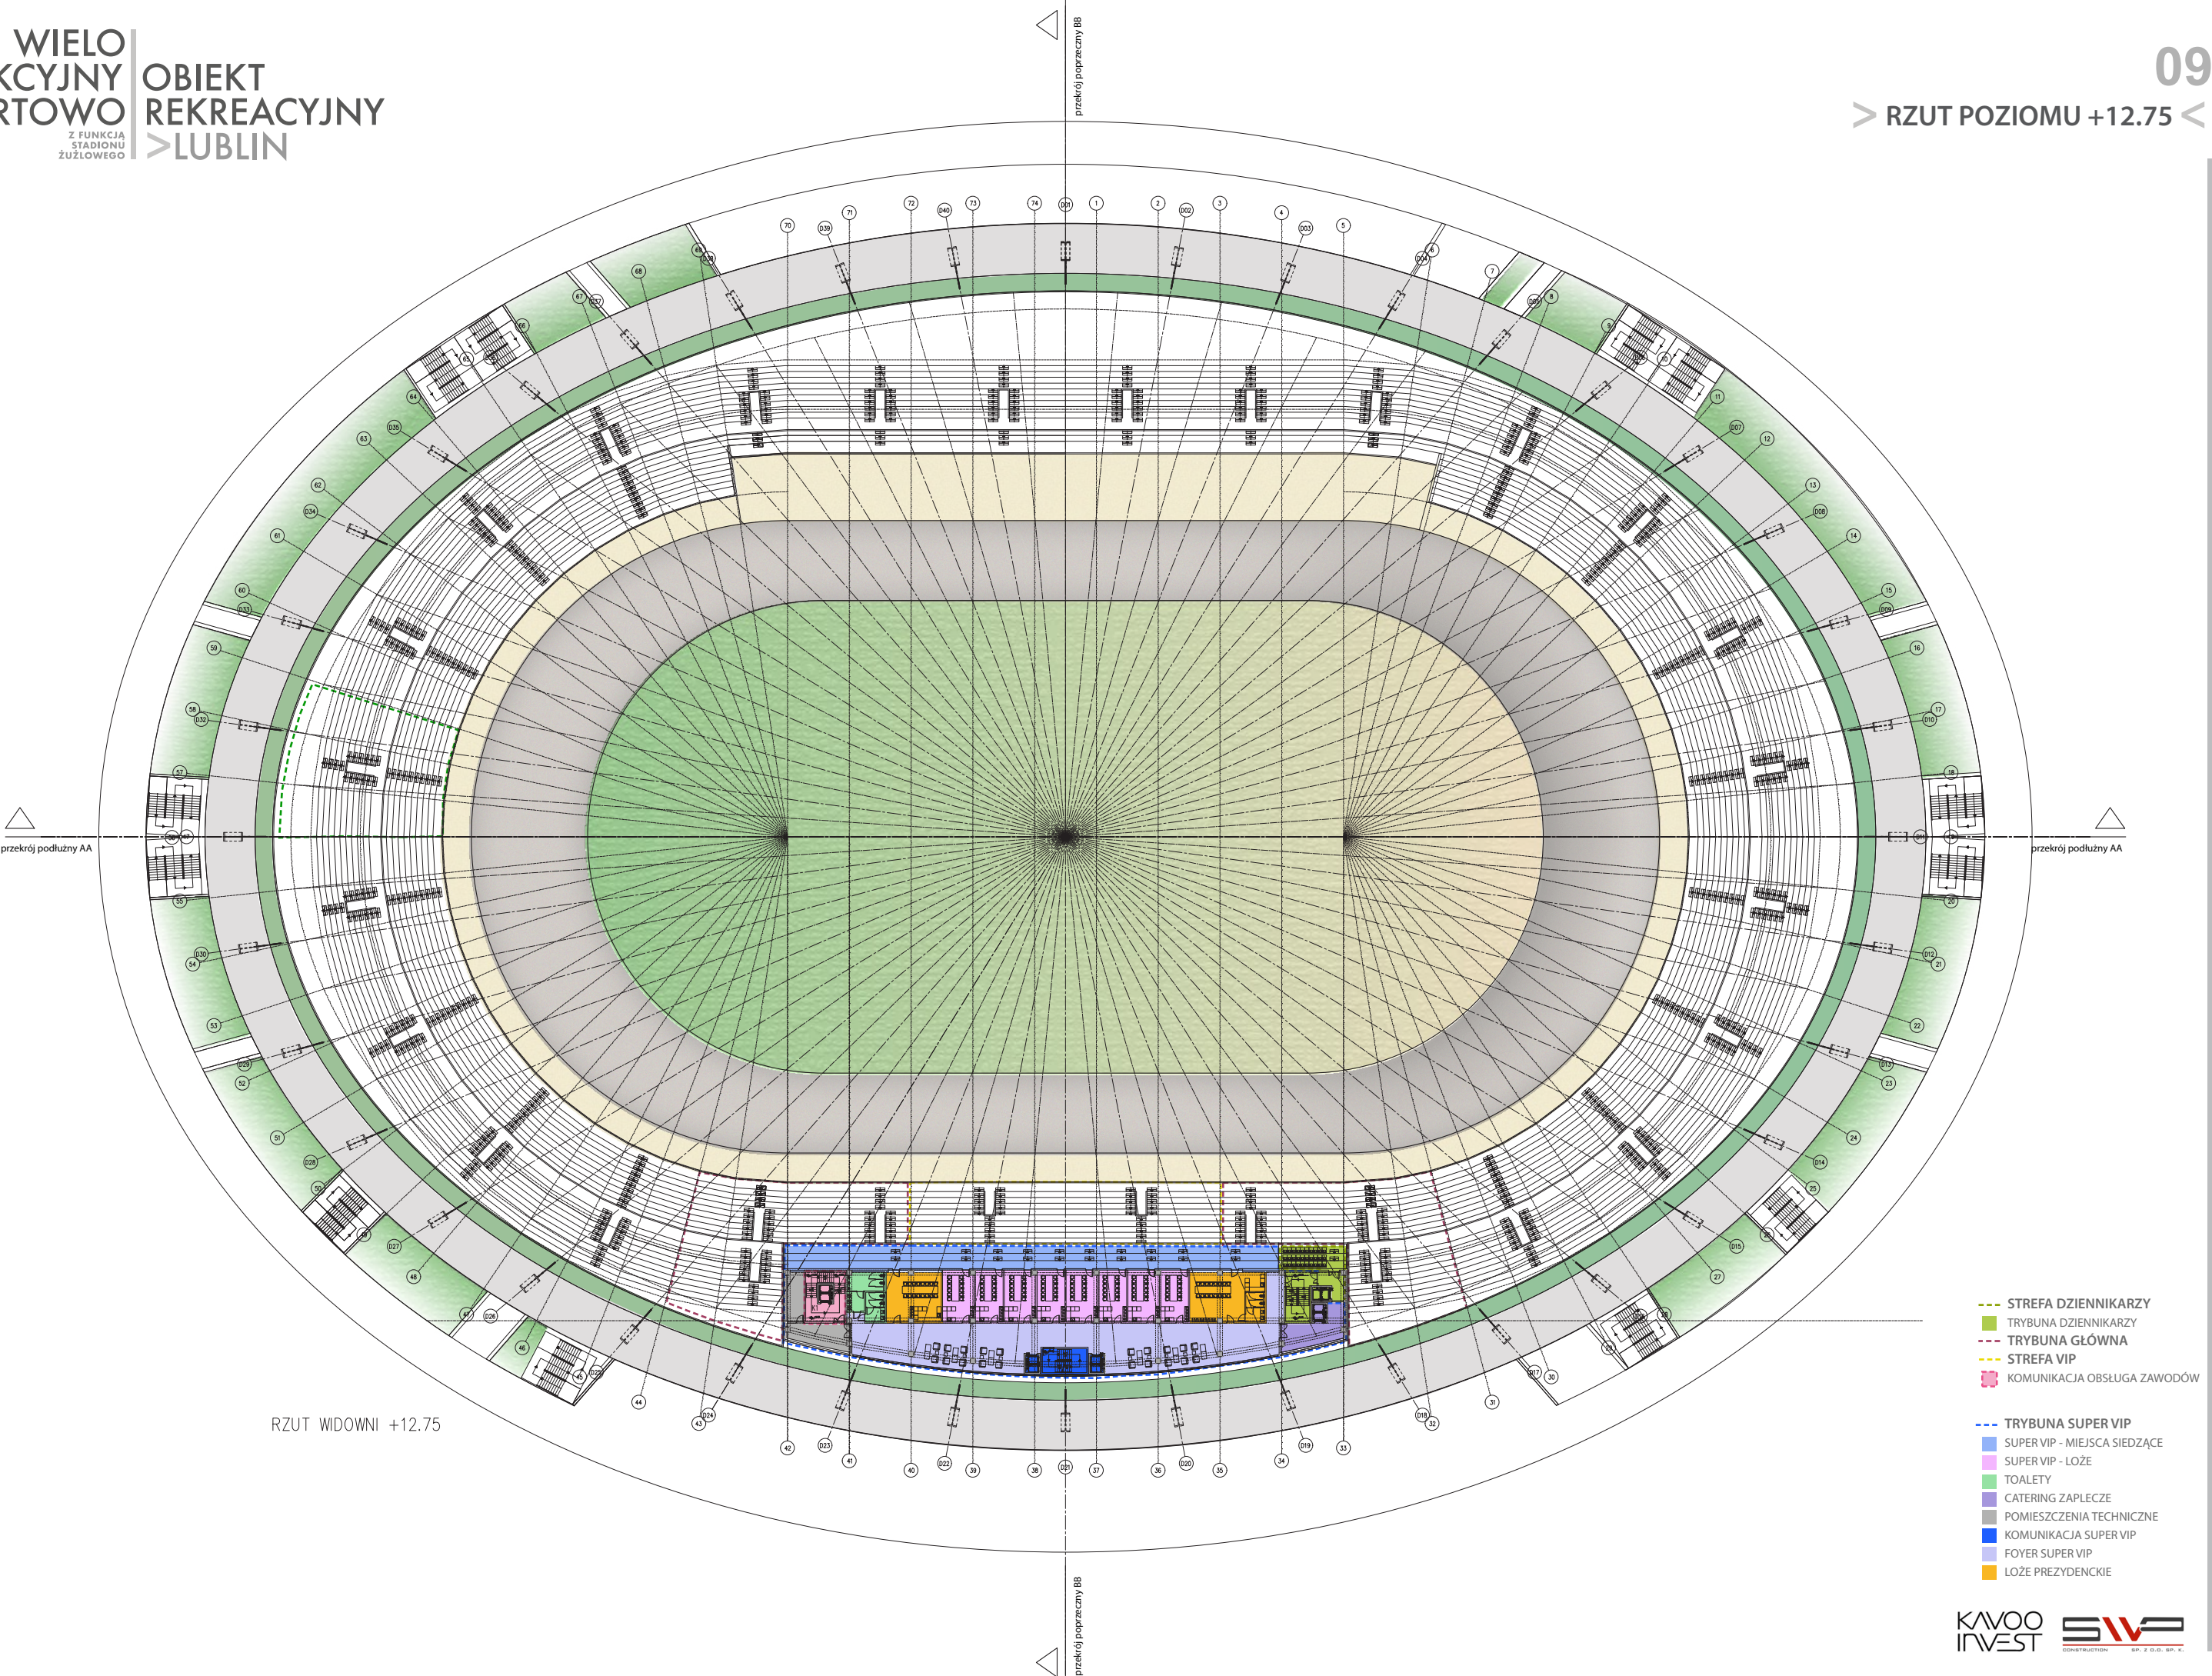


POJEMNOŚĆ STADIONU	
TRYBUNA GŁÓWNA	1380
TRYBUNA VIP	736
TRYBUNA VIP - ŁOŻE	342
MIEJSCA DLA KIBICÓW NIEPEŁNOSPRAWNYCH	26
POZOSTAŁE MIEJSCA NA TRYBUNACH	16086
SUMA:	18 570

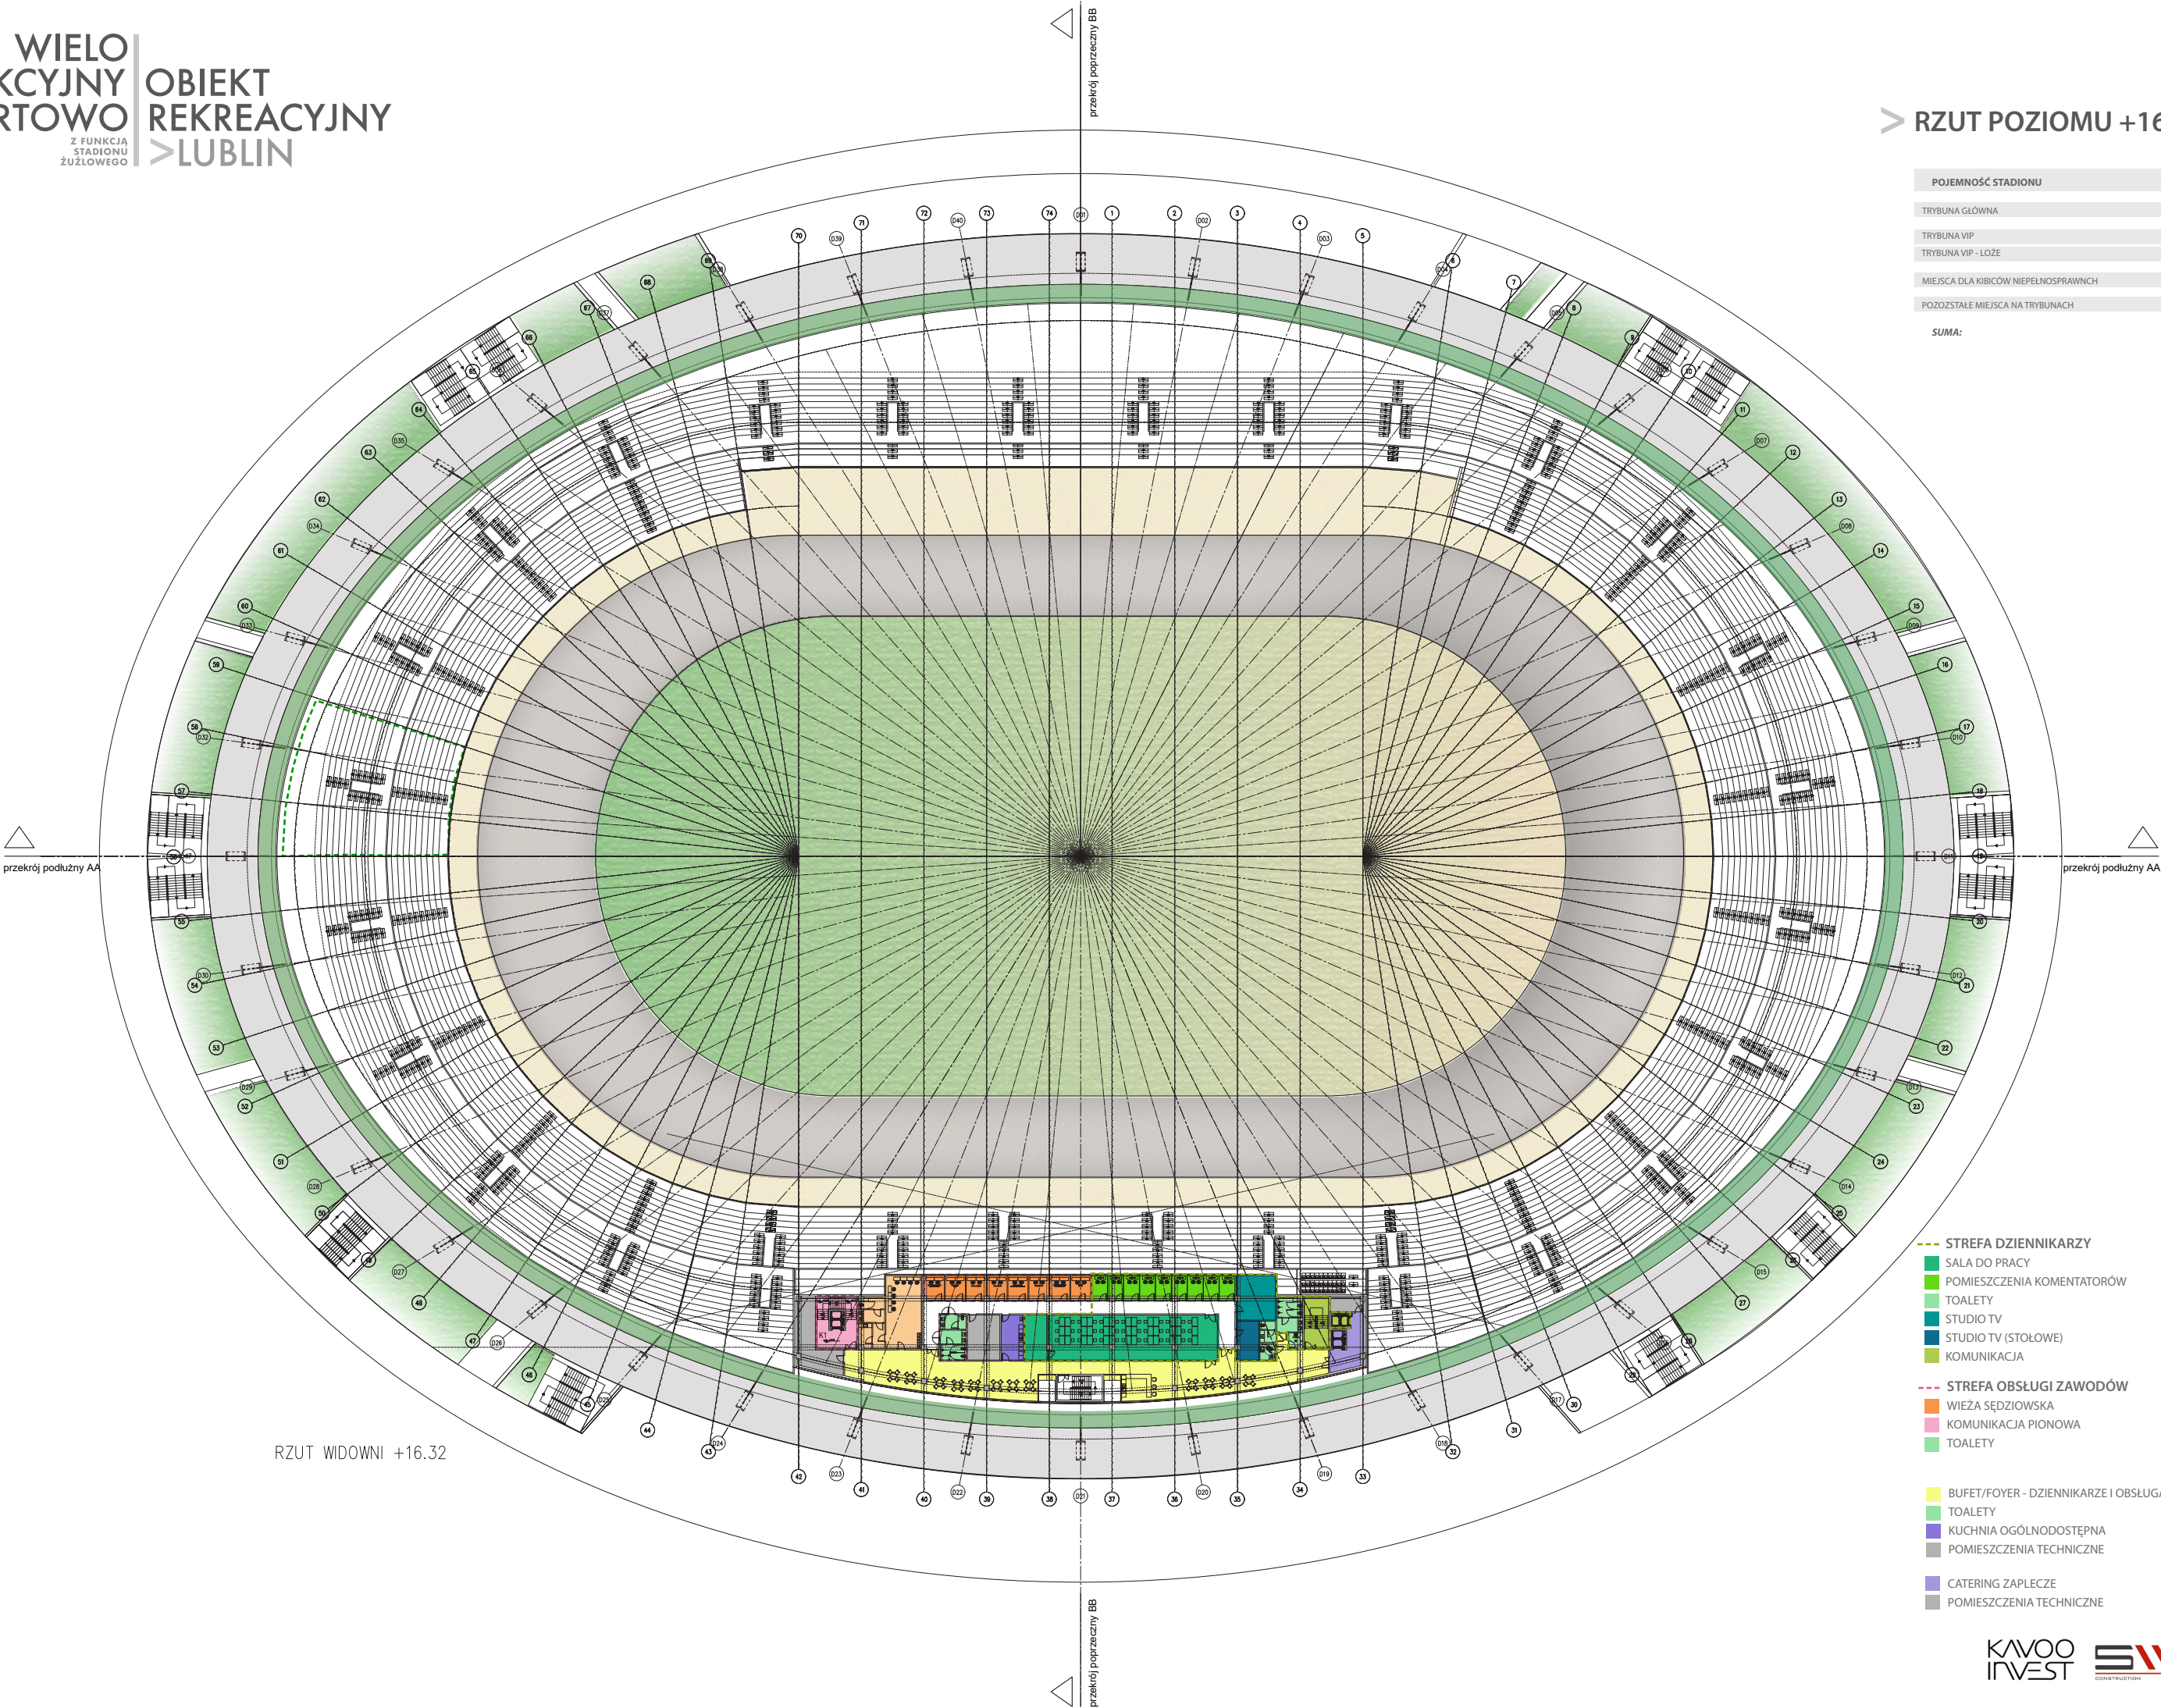

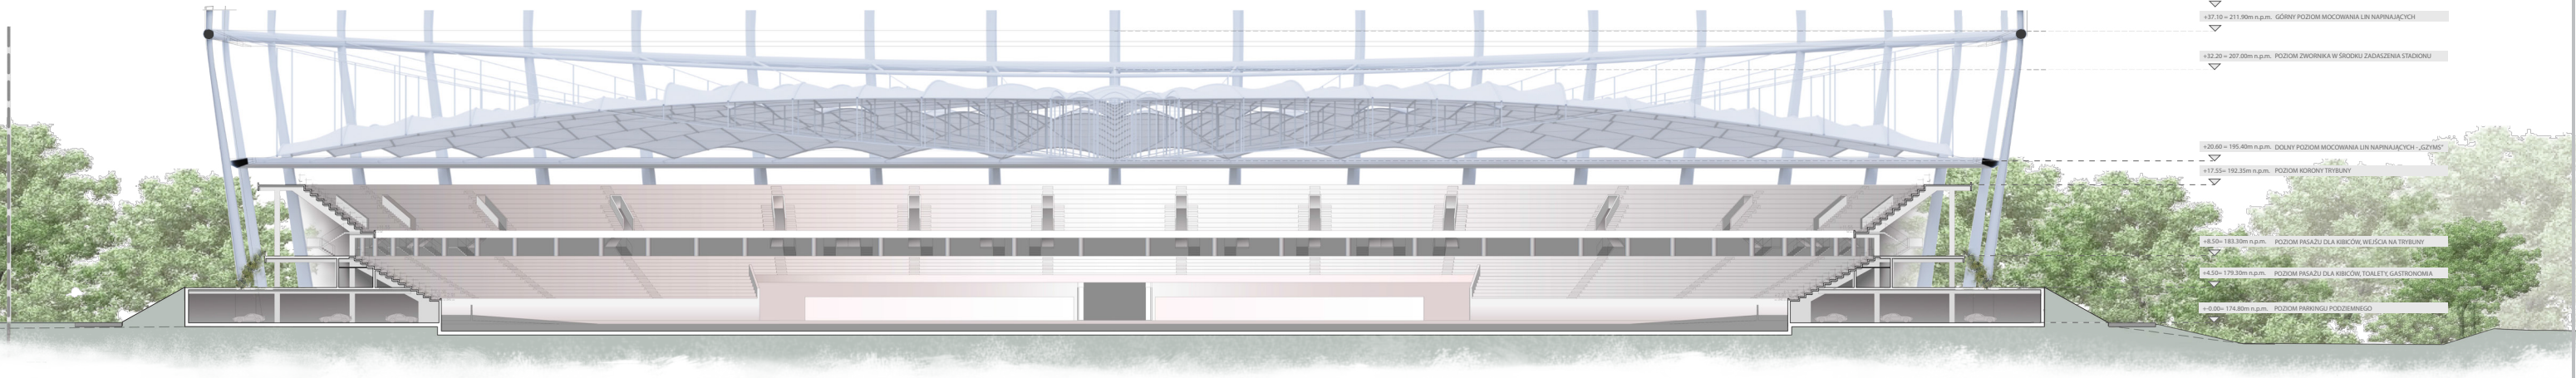

WIELO
FUNKCYJNY
SPORTOWO
OBJEKT
REKREACYJNY
LUBLIN

12
> PRZEKRÓJ POPRZECZNY <

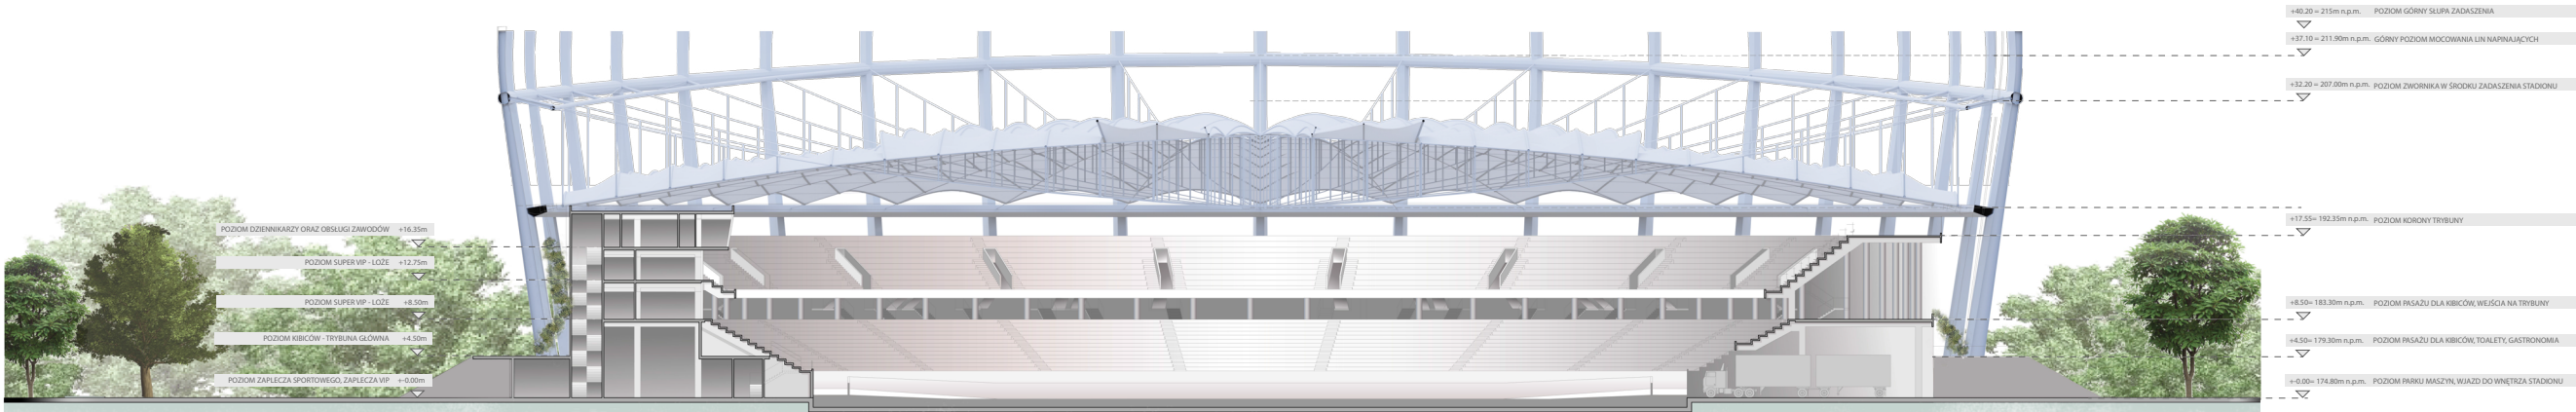

KAVOO
INVEST

SWA
CONSTRUCTION SP. Z O.O. SP. K.