

PAS SŁUŻEBNOŚCI PRZESYŁU DLA ODCINKA KANALIZACJI  
DESZCZOWEJ ŚREDNICY 600 MM NA DZIAŁKACH NR 150/11, 150/9,  
150/6, 150/4 (OBR. 39, ARK. 1)

 - PAS SŁUŻEBNOŚCI PRZESYŁU


DŁUGOŚĆ PRZEBIEGU KANALIZACJI DESZCZOWEJ  
NA DZIAŁKACH 150/11, 150/9, 150/6, 150/4 - 88,60 M

SZEROKOŚĆ PASA SŁUŻEBNOŚCI PRZESYŁU  
(0,5 M PO OBU STRONACH PRZEWODU D600) - 1,6 M

POLE PASA SŁUŻEBNOŚCI PRZESYŁU - 141,75 M<sup>2</sup>

W TYM NA DZIAŁCE NR:

150/11	- 61,57 M <sup>2</sup>
150/9	- 23,37 M <sup>2</sup>
150/6	- 6,70 M <sup>2</sup>
150/4	- 50,11 M <sup>2</sup>

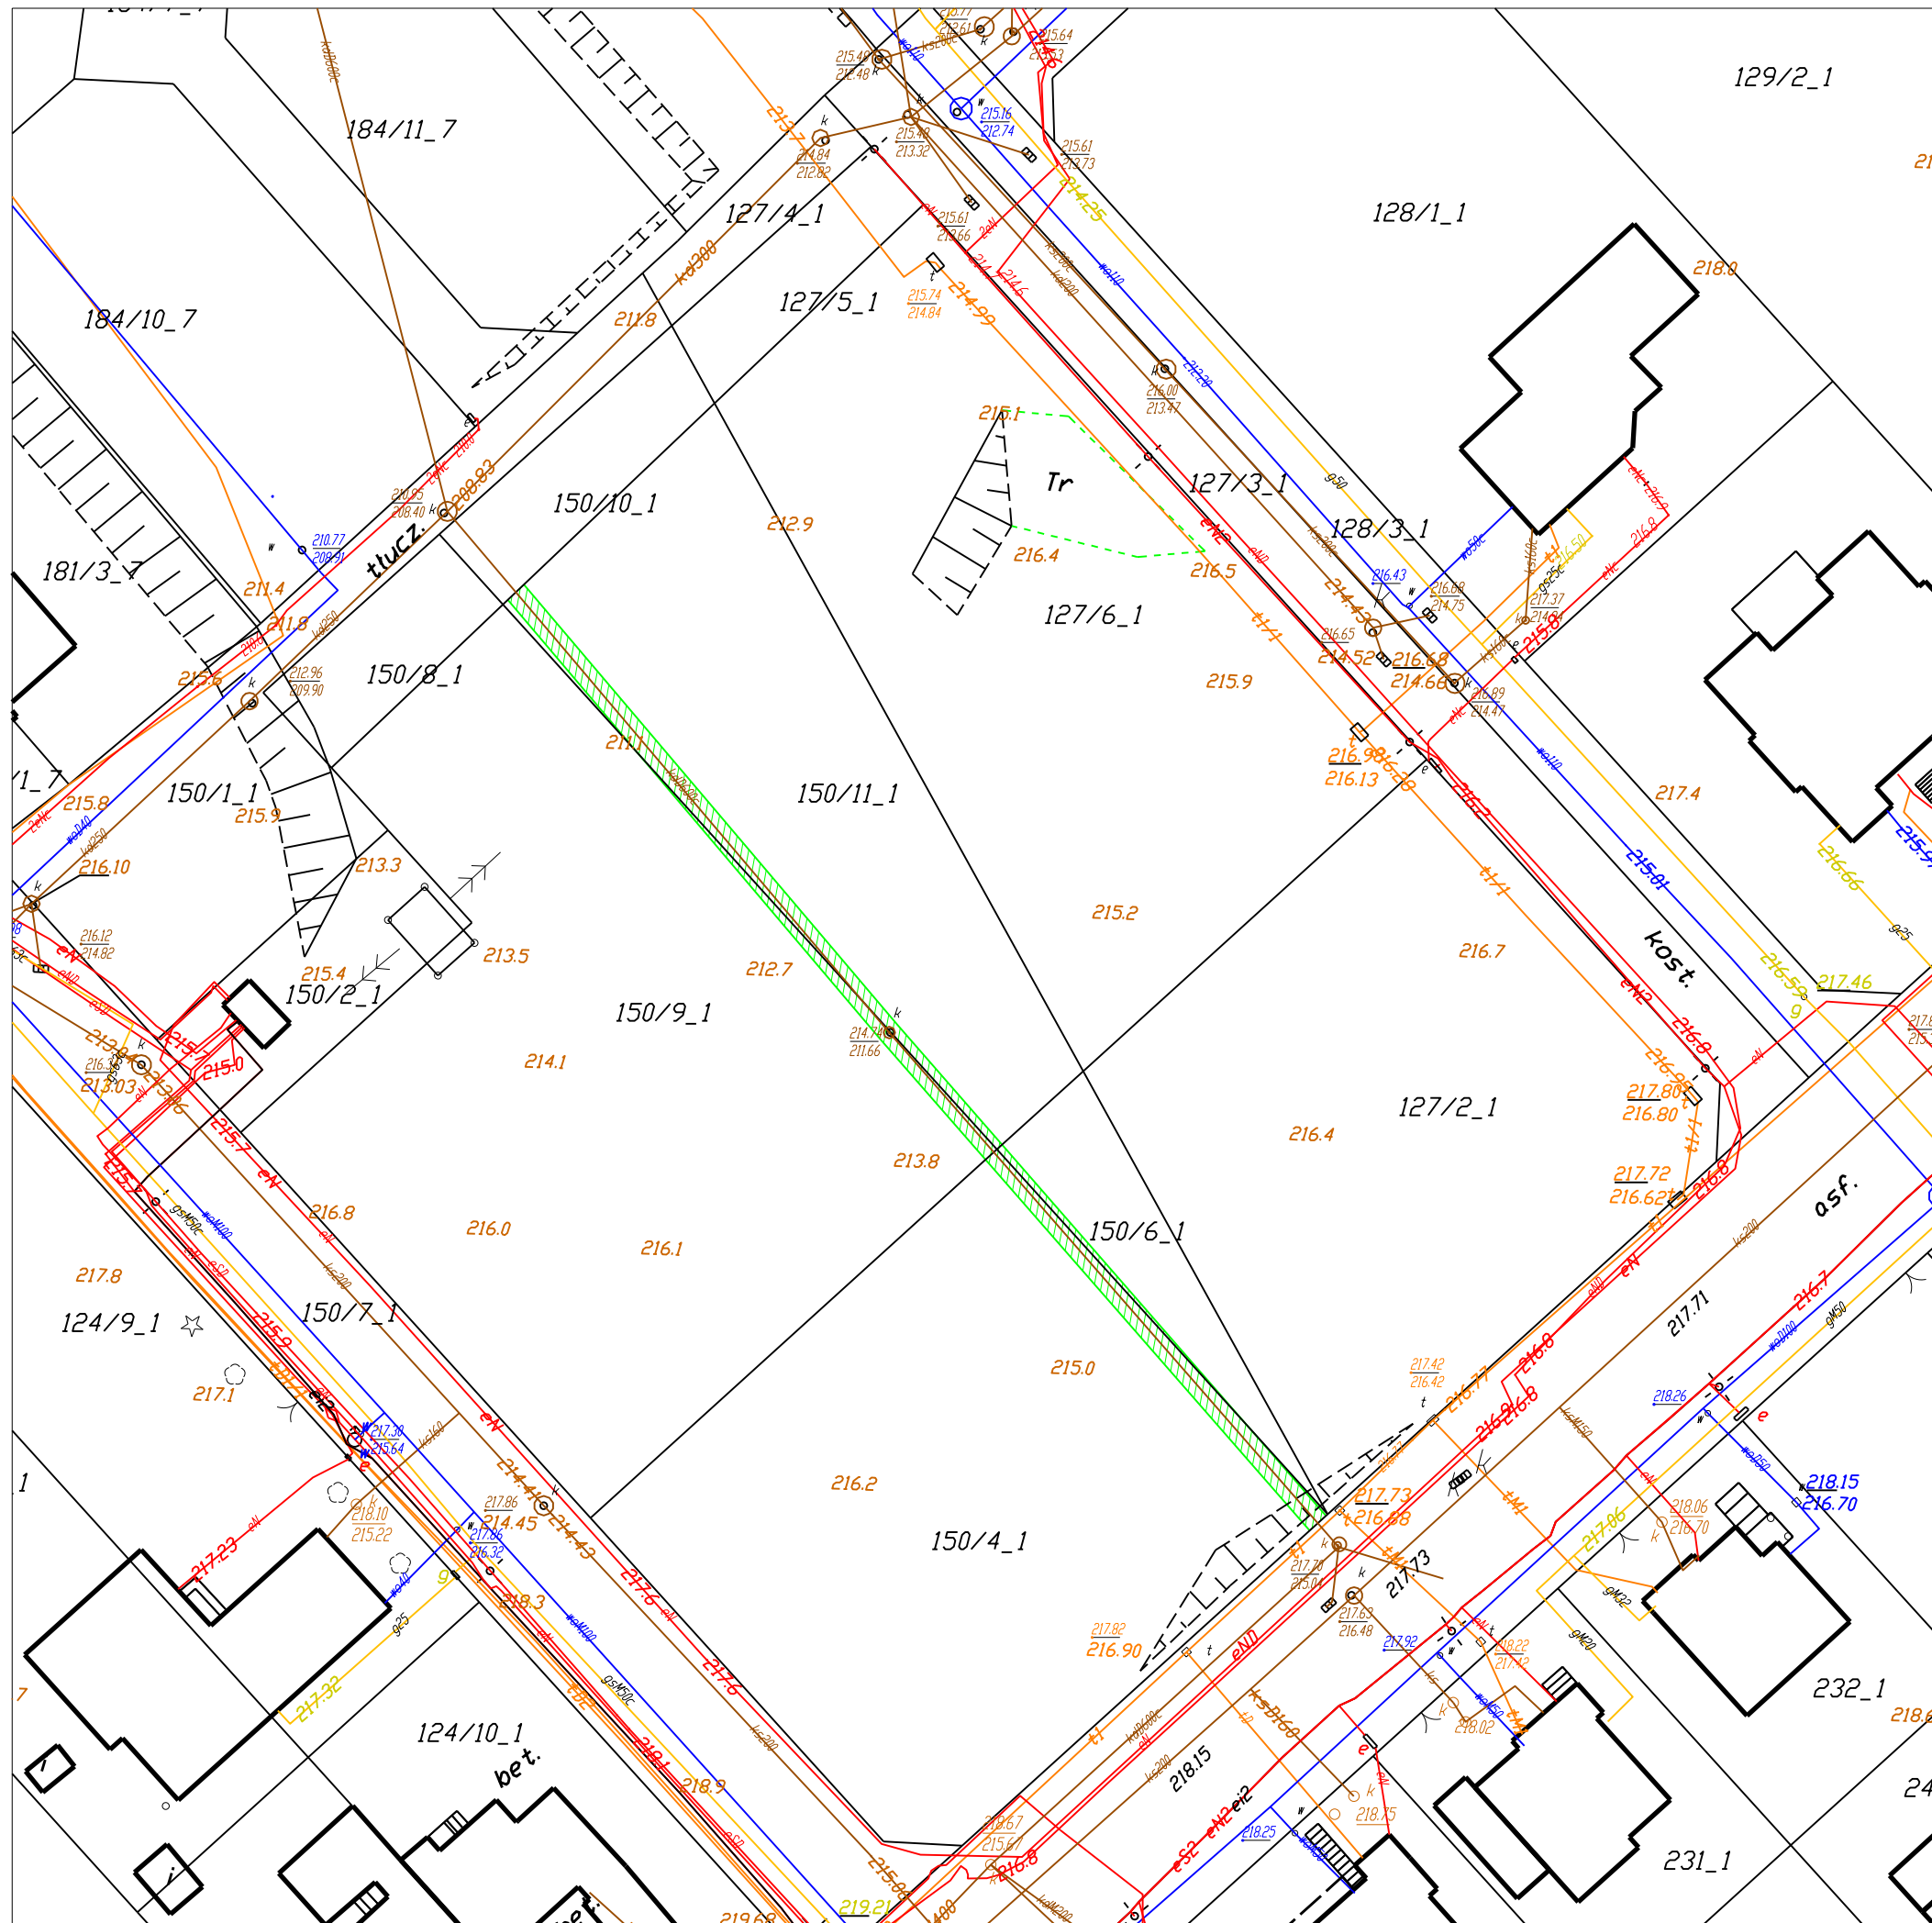

SKALA 1:500