

TEREN SŁUŻEBNOŚCI DLA ODCINKA PRZEWODU ELEKTROENERGETYCZNEGO  
ORAZ 2 LATARNI ZLOKALIZOWANYCH NA DZIAŁCE O NR EWID. 127/6 (OBR. 39, ARK. 1)


 - TEREN SŁUŻEBNOŚCI W GRANICACH DZIAŁKI NR 127/6

DŁUGOŚĆ PRZEWODU ELEKTROENERGETYCZNEGO  
W GRANICACH DZIAŁKI NR 127/6 - 52,47 M

SZEROKOŚĆ PRZYJĘTEGO PASA SŁUŻEBNOŚCI DLA PRZEWODU  
(0,25 M OD OSI PRZEWODU PO OBU STRONACH) - 0,5 M

PRZYJĘTY PROMIEŃ TERENU SŁUŻEBNOŚCI DLA LATARNI  
(OD ŚRODKA SŁUPA) - 0,5 M

POLE POWIERZCHNI TERENU SŁUŻEBNOŚCI  
W GRANICACH DZIAŁKI NR 127/6 - 21,20 M2

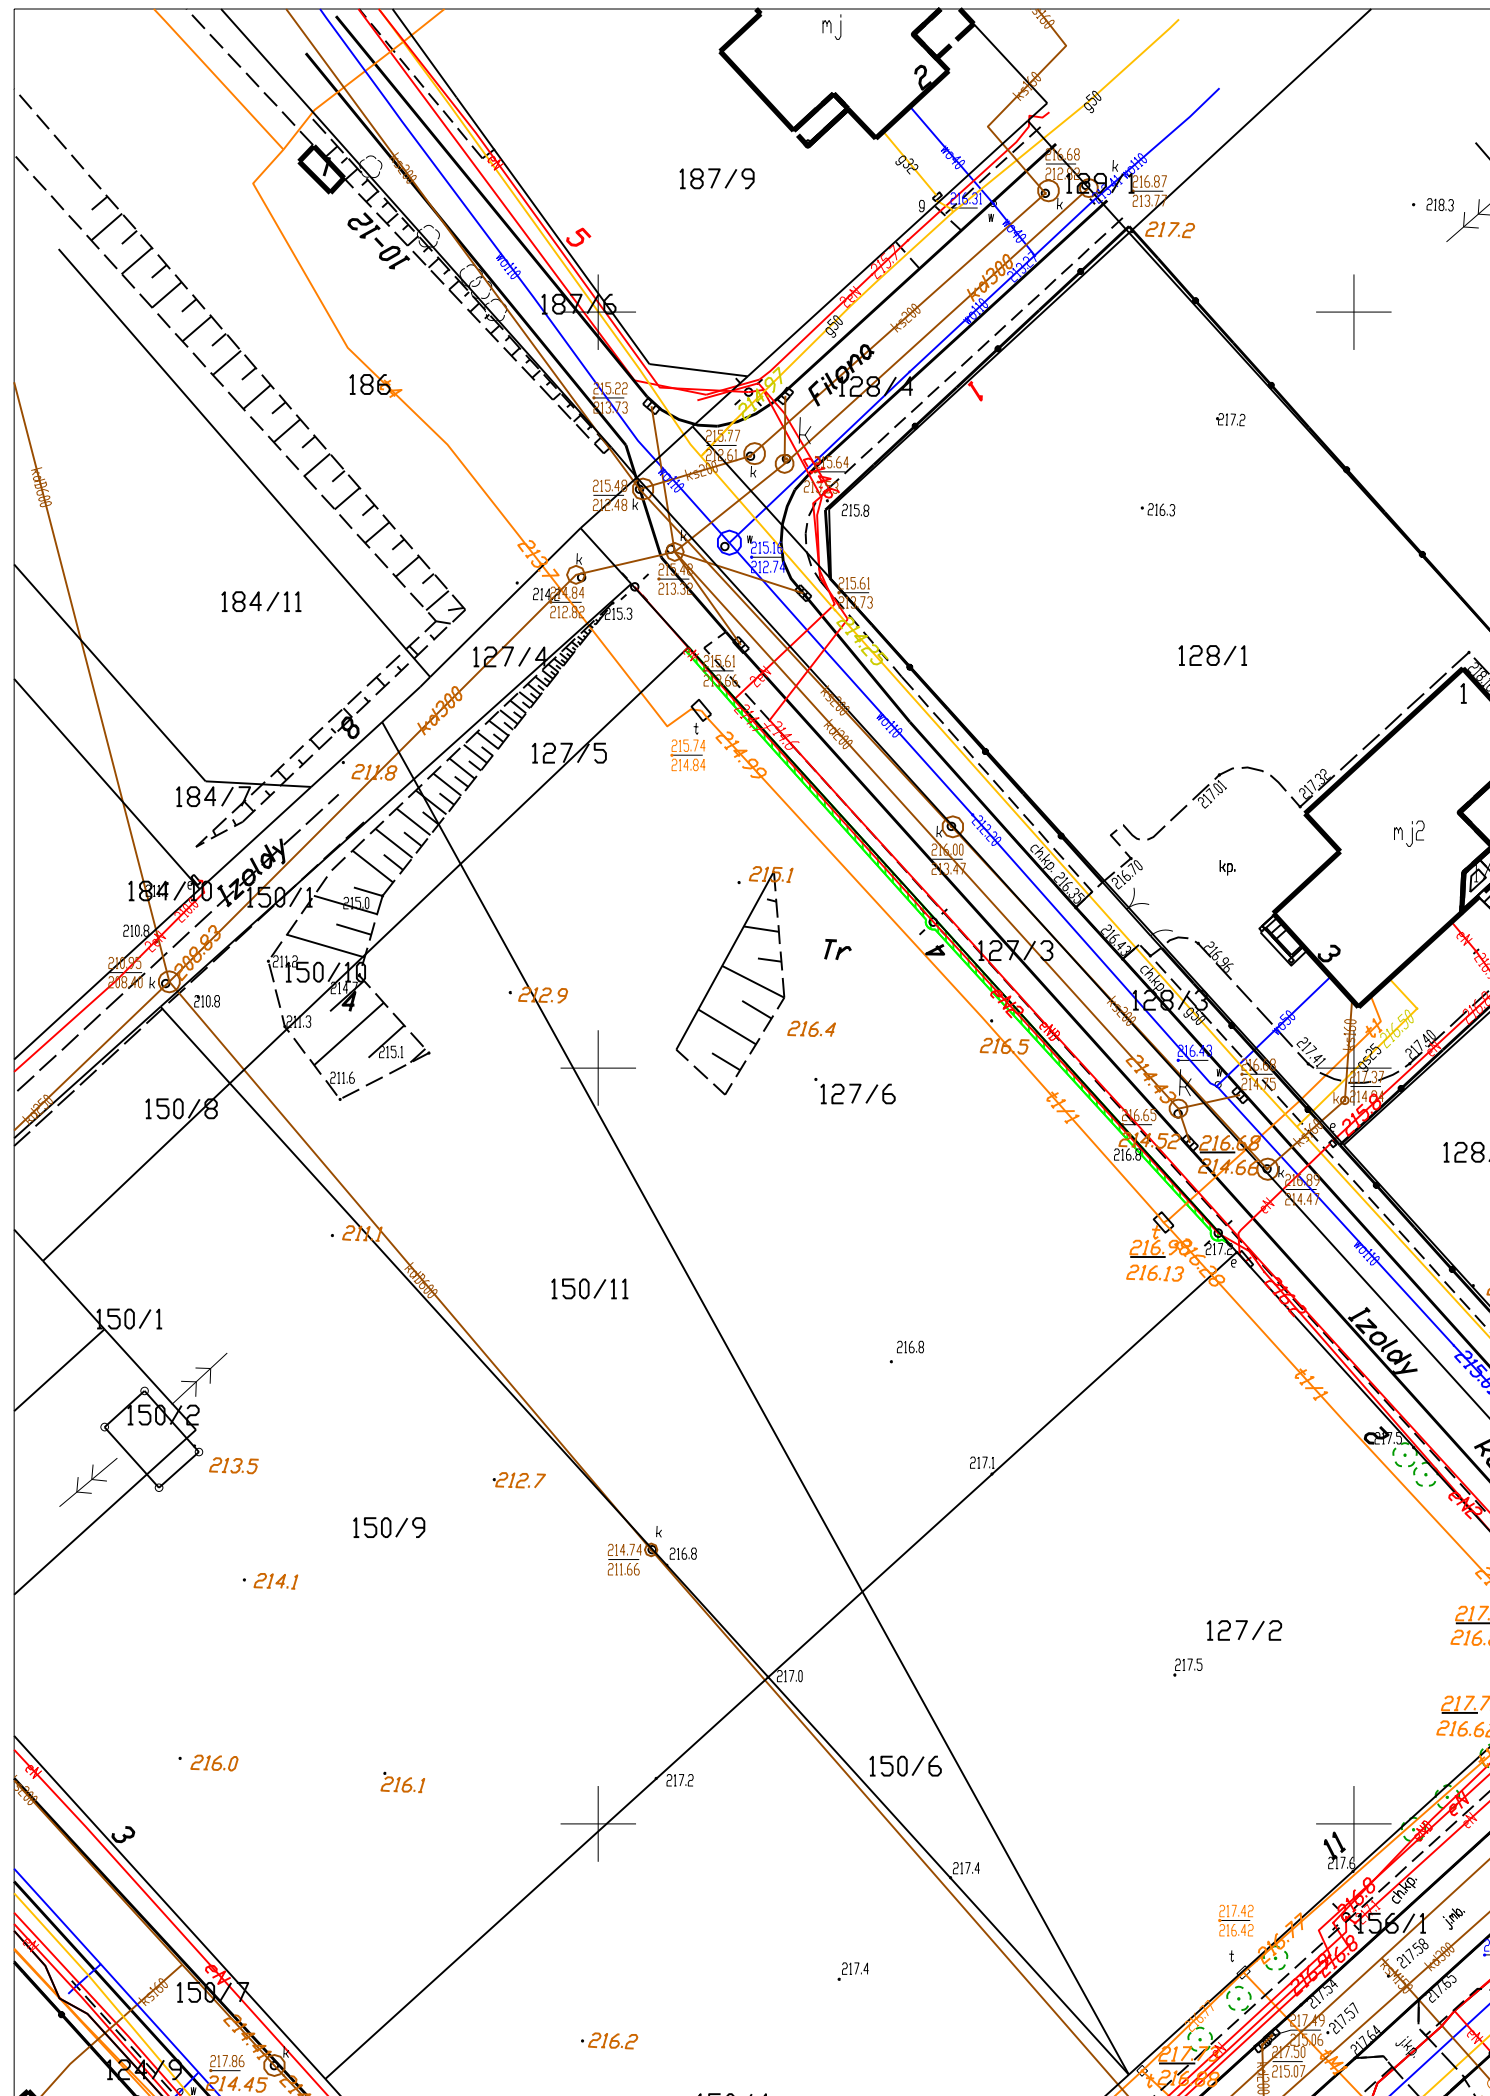

SKALA 1:500