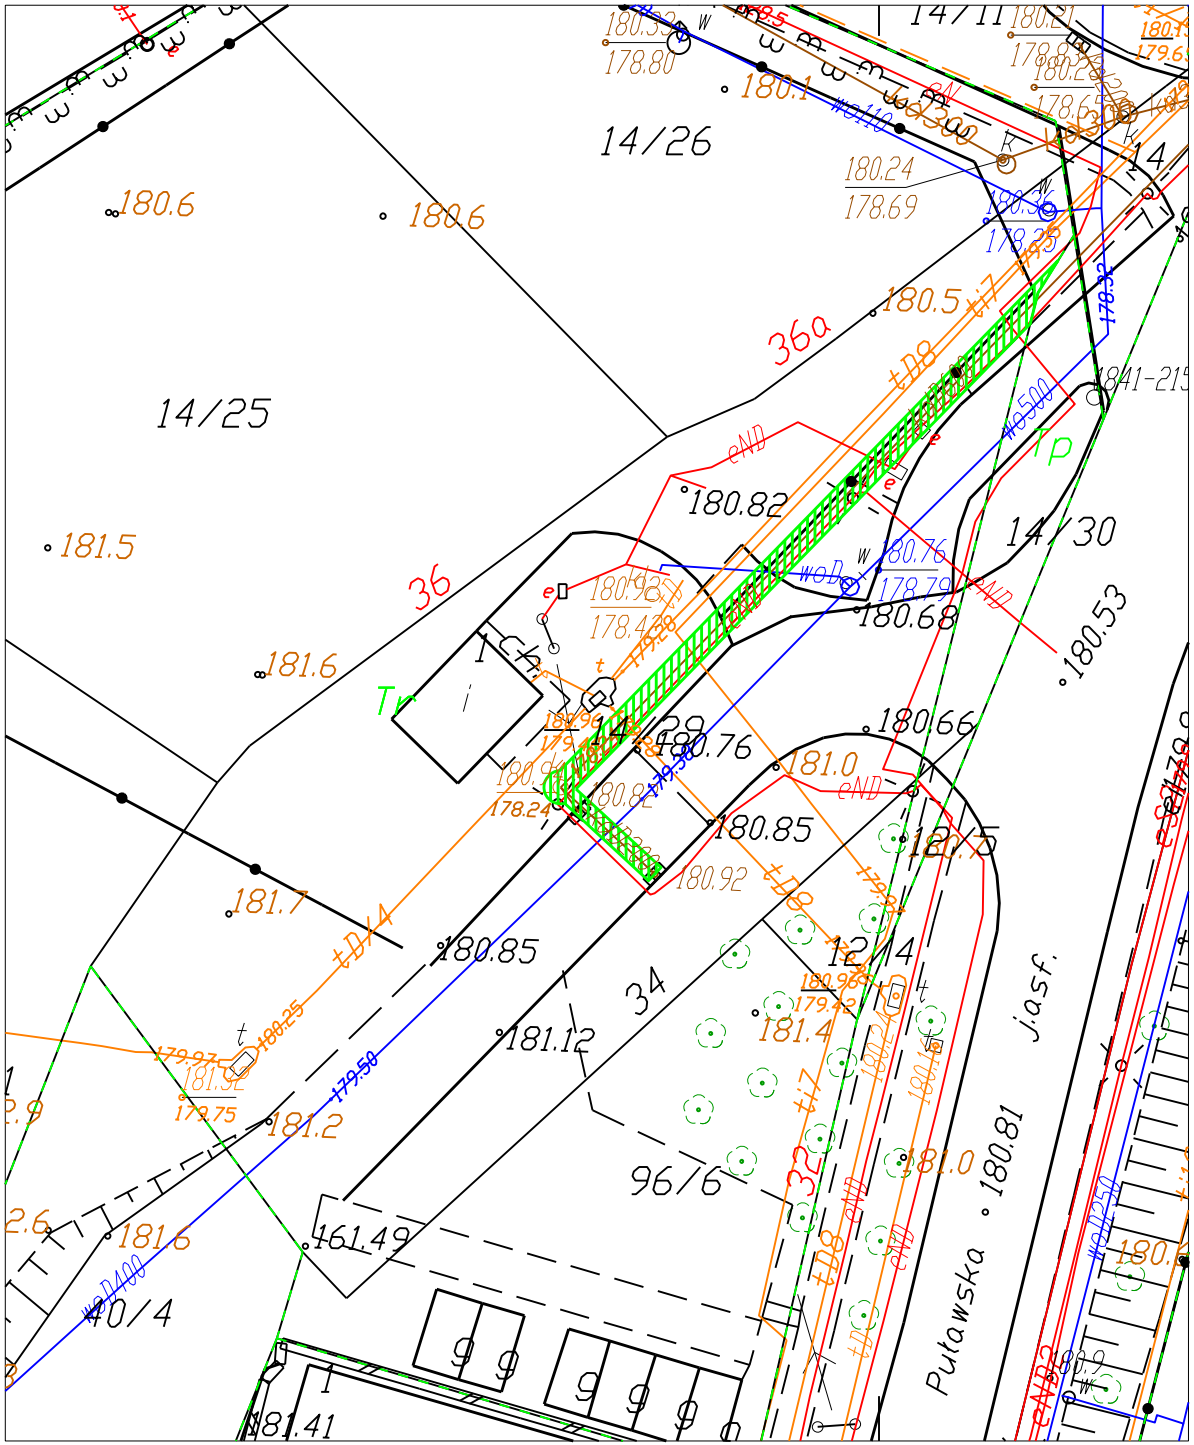

PAS SŁUŻEBNOŚCI PRZESYŁU DLA ODCINKA KANALIZACJI DESZCZOWEJ O ŚREDNICY 600 MM I 200 MM NA DZIAŁCE NR 14/29 (OBR. 3, ARK. 9)

- PAS SŁUŻEBNOŚCI PRZESYŁU

DŁUGOŚĆ PRZEBIEGU KANALIZACJI DESZCZOWEJ D600 NA DZIAŁCE 14/29 - 45,02 M

SZEROKOŚĆ PASA SŁUŻEBNOŚCI PRZESYŁU (0,5 M PO OBU STRONACH PRZEWODU D600) - 1,6 M

DŁUGOŚĆ PRZEBIEGU KANALIZACJI DESZCZOWEJ D200 NA DZIAŁCE 14/29 - 8,48 M

SZEROKOŚĆ PASA SŁUŻEBNOŚCI PRZESYŁU (0,5 M PO OBU STRONACH PRZEWODU D200) - 1,2 M

SUMARYCZNE POLE PASA SŁUŻEBNOŚCI PRZESYŁU DLA PRZEWODÓW D600, D200 Z UWZGLĘDNIENIEM KOMORY (STUDNI) NA DZIAŁCE NR 14/29 - 83,58 M2

SKALA 1:500