


# Przekrój A-A

Skala 1:50

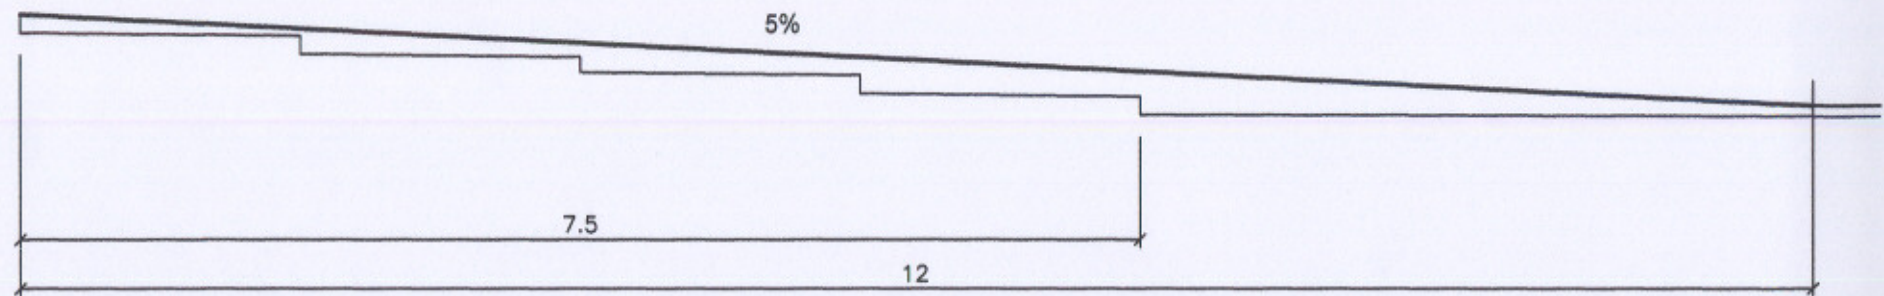

Inwestor	Urząd Miasta Lublin Wydział Gospodarki Komunalnej	
Temat	Remont nawierzchni alejek Placu Litewskiego w Lublinie <b>PRZEKRÓJ A-A</b>	
Nazwa rys.	(lok. jak na Planie Sytuacyjnym)	
Projektant	inż. Wiktor Sawecki upr. proj. bez ograniczeń w zakresie dróg i ulic Nr 2041/Lb/33 Nr ewid. LUB/BD/0276/01 Marzec 2009	Skala 1:50
Data		Nr rys. <b>2</b>