



# Konstrukcja nawierzchni projektowanego chodnika

Skala 1:10


1) na istniejącej nawierzchni

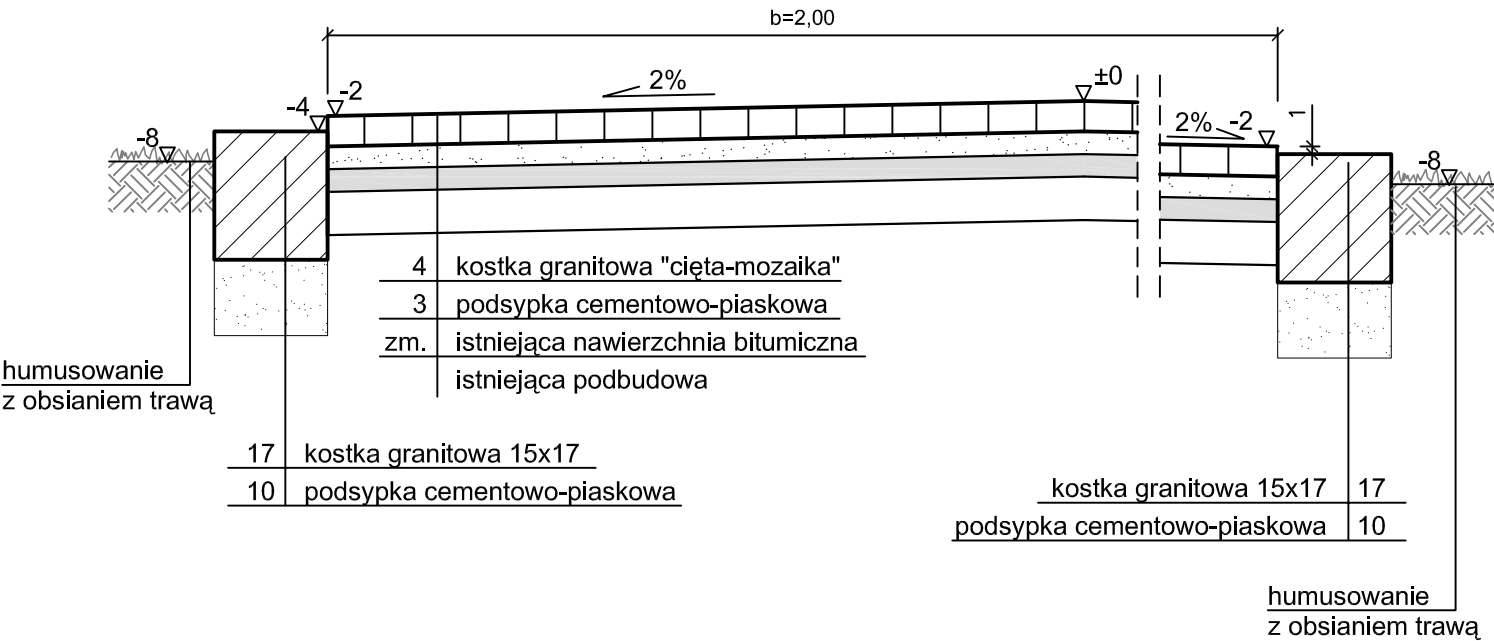

2) na podbudowie z gruntu stabilizowanego cementem

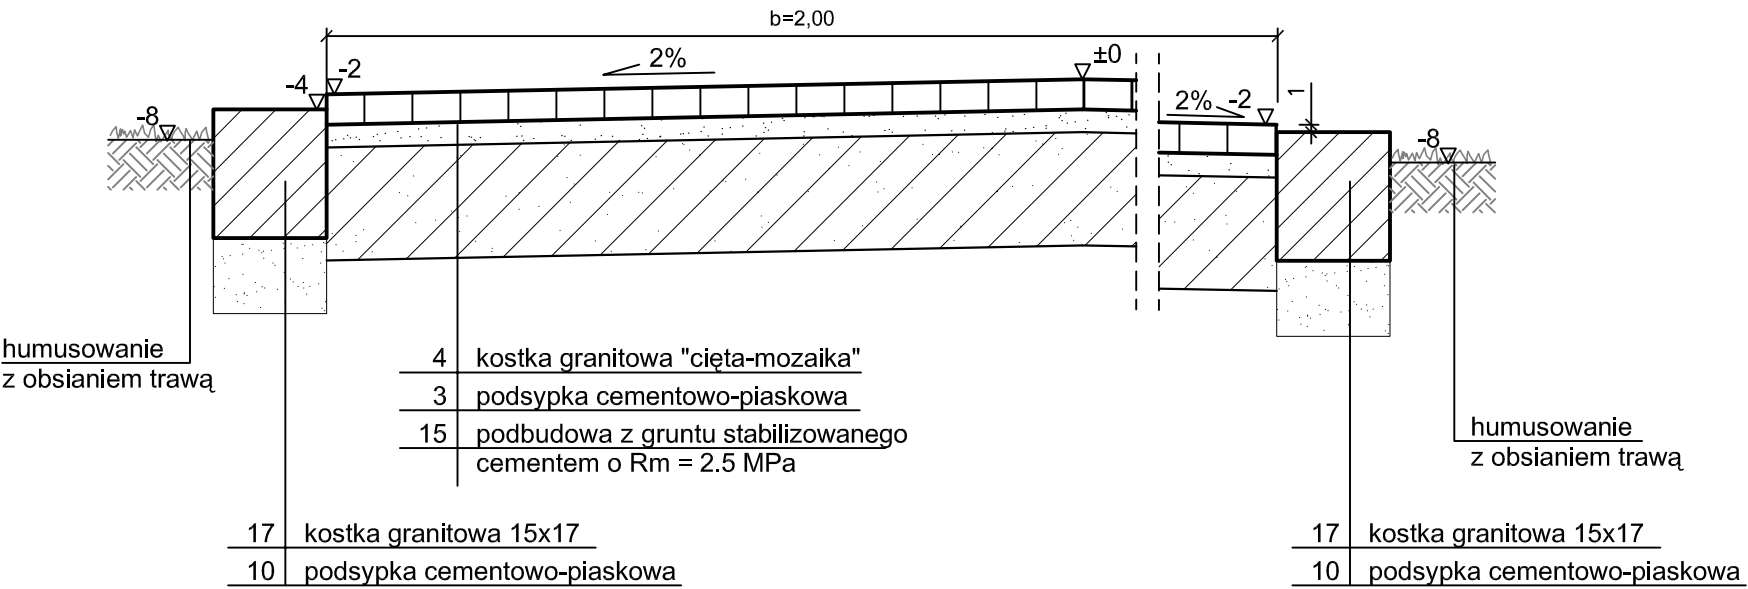

3) styk z istniejącym chodnikiem

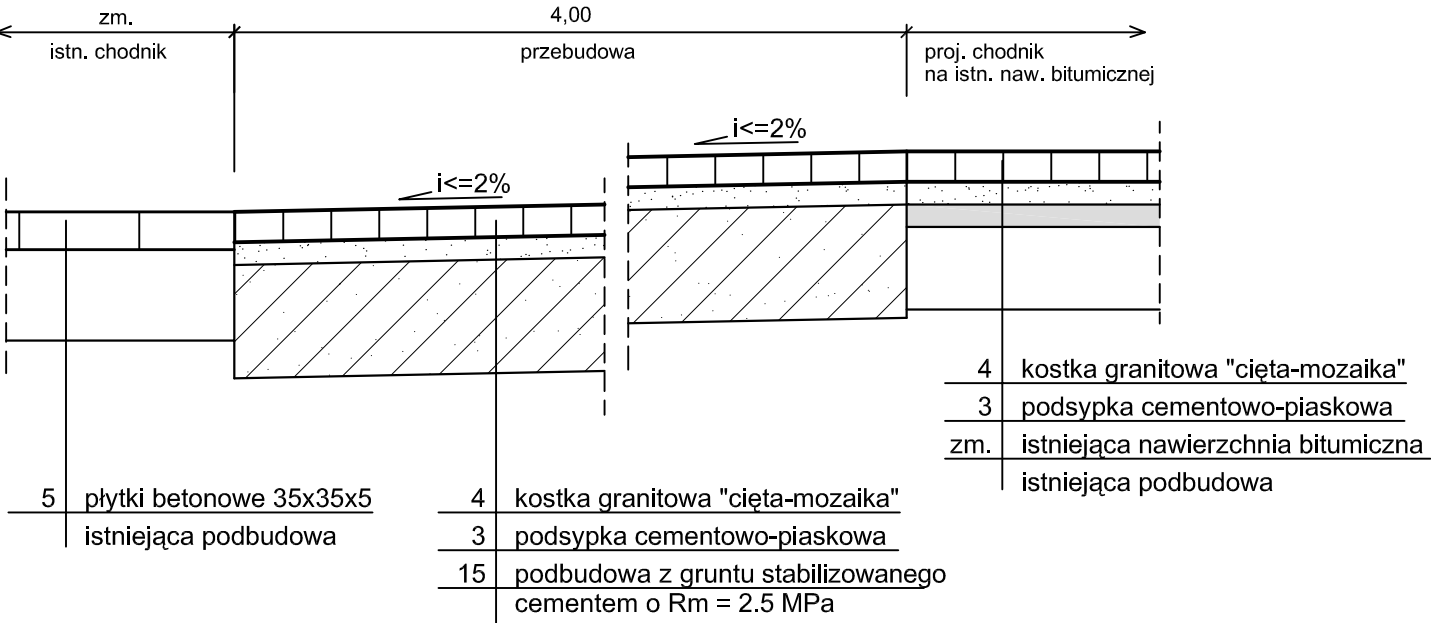

Inwestor	Urząd Miasta Lublin Wydział Gospodarki Komunalnej		
Temat	Remont nawierzchni alejek Placu Litewskiego w Lublinie		
Nazwa rys.	PRZEKROJE KONSTRUKCYJNE		
Projektant			Skala 1:10
		Nr rys.	3
Data	Luty 2009		