


Przekrój A-A

Skala 1:50

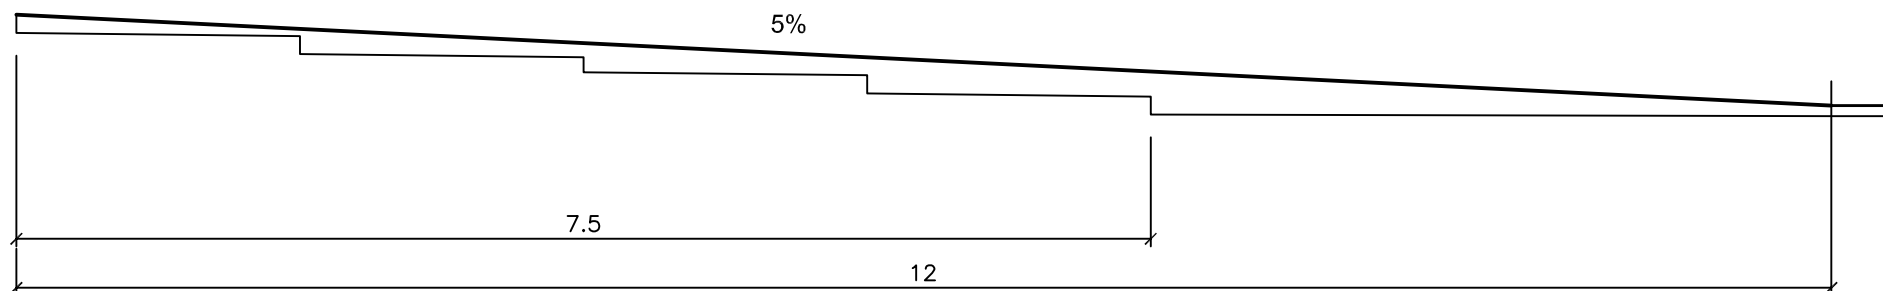

Inwestor	Urząd Miasta Lublin Wydział Gospodarki Komunalnej		
Temat	Remont nawierzchni alejek Placu Litewskiego w Lublinie		
Nazwa rys.	PRZEKRÓJ A-A (lok. jak na Planie Sytuacyjnym)		
Projektant			Skala 1:50
			Nr rys. 1
Data	Marzec 2009		