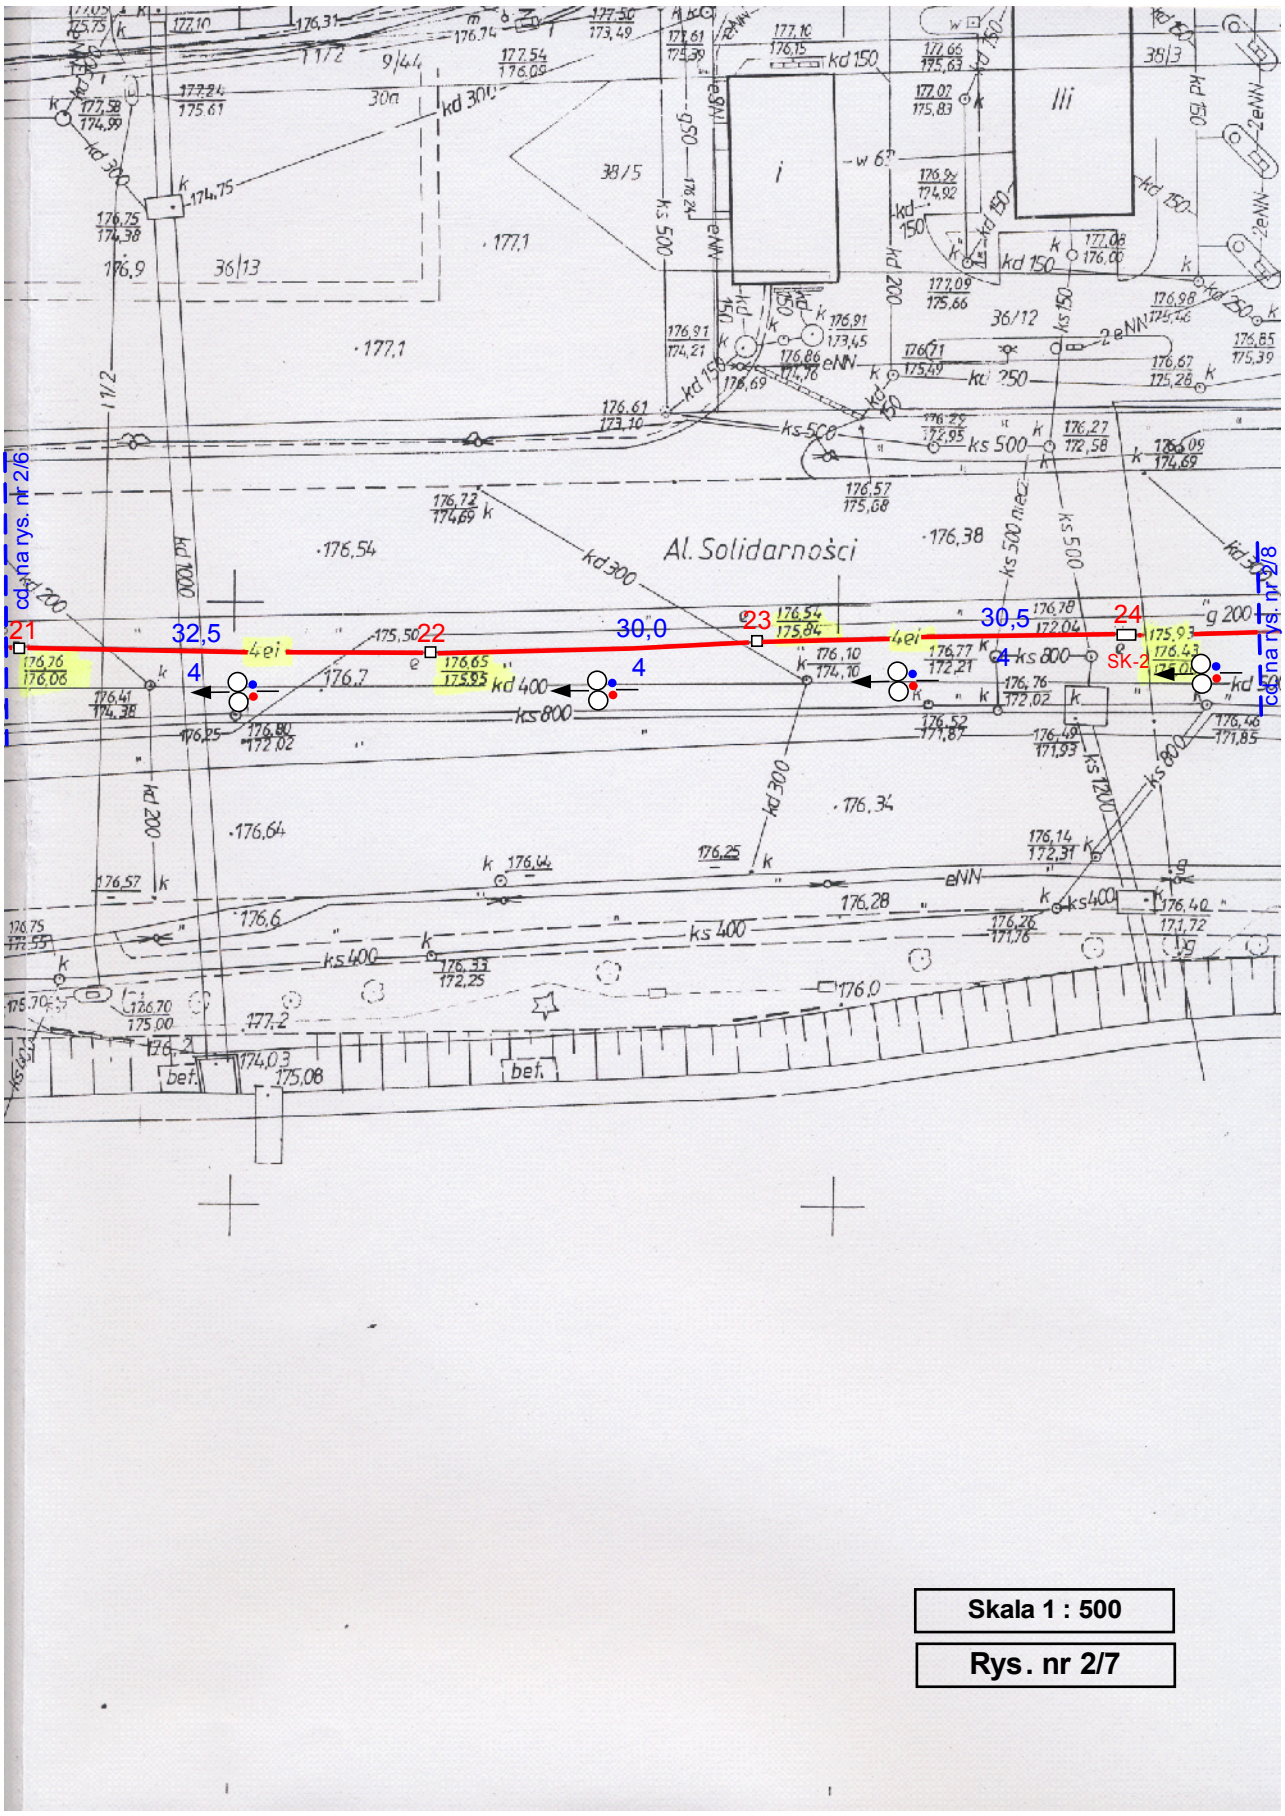

Skala 1 : 500

Rys. nr 2/7