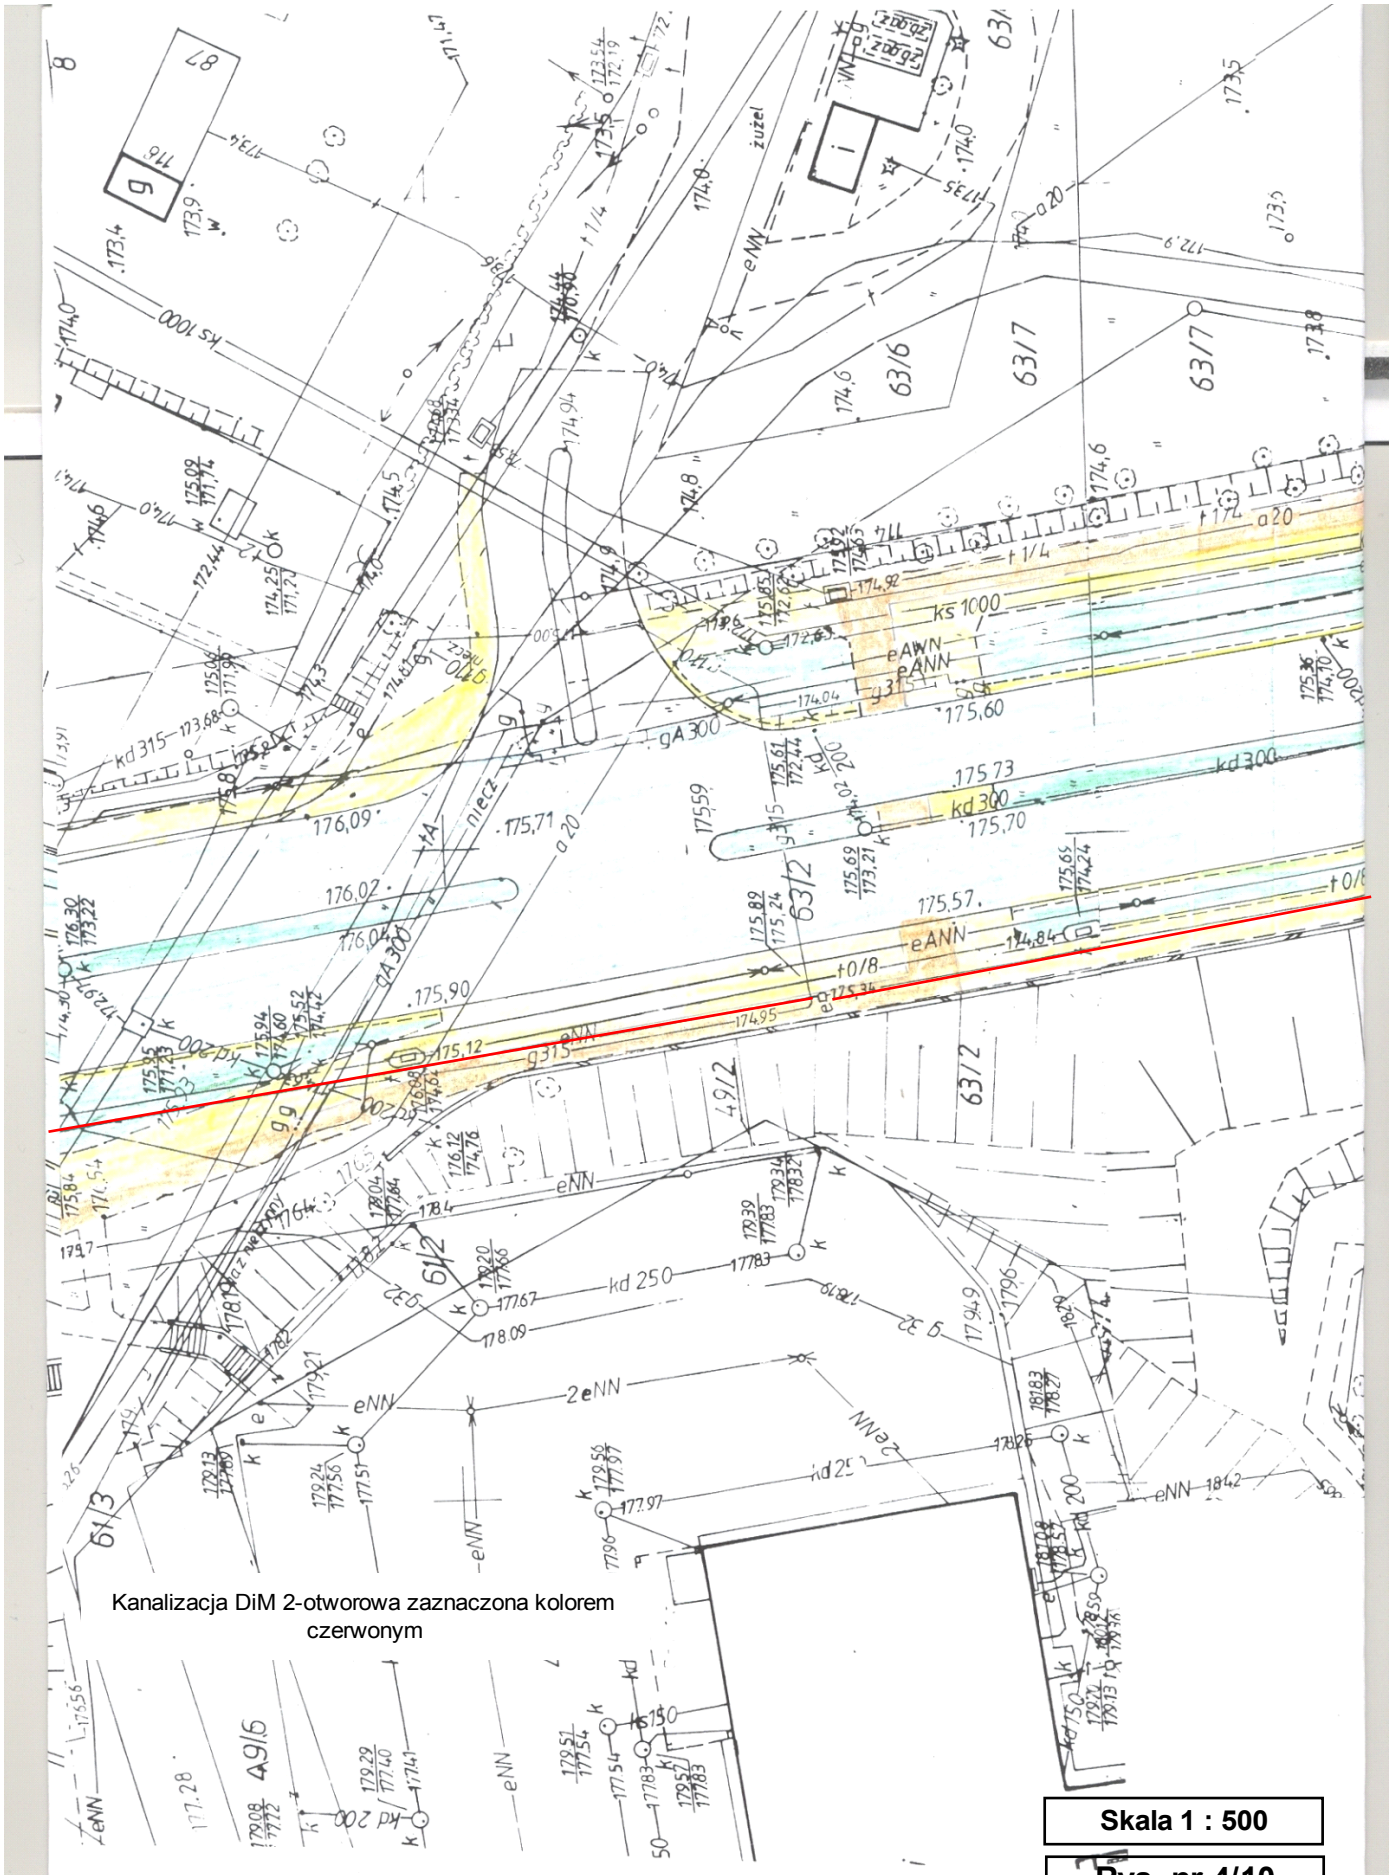

Kanalizacja DiM 2-otworowa zaznaczona kolorem czerwonym

Skala 1 : 500

Rys. nr 4/10