

PLAN SYTUACYJNY

Wylot kanalizacji deszczowej nr 4 DN1400

rejon ulicy Romera

skala 1:500

Uwagi:

1. Do celów projektowych należy sporządzić aktualną mapę oraz wykonać badania geotechniczne.
2. Obraz stanu istniejącego przedstawiono w serwisie fotograficznym.

USŁUGI PROJEKTOWE
RYSZARD STEFAN CZOP

20-576 Lublin ul. Bursztynowa 18 m 38 tel. 081 527 67 71
Pracownia Lublin ul. K. Olszewskiego 8 tel. 081 444 11 60

obiekt: PROGRAM FUNKCJONALNO - UŻYTKOWY
Remont wylotów kanalizacji deszczowej
do rzeki Bystrzycy w rejonie ul. Azaliowej, Nadbystrzyckiej,
Andersa, Zawilcowej i Romera w Lublinie

Nr rysunku	Skala	Nr umowy
6	1:500	

Nazwa rysunku	Uprawnienia bud. nr	Podpis	Data
Projektował: cz. sanitarna	mgr inż. Ryszard Czop	2518/Lb/94	12.2011r.
Projektował: cz. konstrukcyjna	mgr inż. Tadeusz Małek	St-586/31	12.2011r.
Opracował	techn. Danuta Rybicka	D. Rybicka	12.2011r.




PLAN SYTUACYJNY


Wylot kanalizacji deszczowej nr 11 DN1400

skala 1:500

Uwagi:

- Do celów projektowych należy sporządzić aktualną mapę oraz wykonać badania geotechniczne.
- Obraz stanu istniejącego przedstawiono w serwisie fotograficznym.

USŁUGI PROJEKTOWE RYSZARD STEFAN CZOP		20-576 Lublin ul. Bursztynowa 18 m 38 tel. 081 527 67 71 Pracownia Lublin ul. K. Olszewskiego 8 tel. 081 444 11 60		
obiekt: PROGRAM FUNKCJONALNO - UŻYTKOWY Remont wylotów kanalizacji deszczowej do rzeki Bystrzyca w rejonie ul. Azaliowej, Nadbystrzyckiej, Andersa, Zawilcowej i Romera w Lublinie		Nr rysunku	Skala	Nr umowy
		7	1:500	
Nazwa rysunku	Plan sytuacyjny Wylot kanalizacji deszczowej nr 11 DN1400	Uprawnienia bud. nr	Podpis	Data
Projektował: cz. sanitarna	mgr inż. Ryszard Czop	2518/Lb/94		12.2011r.
Projektował: cz. konstrukcyjna	mgr inż. Tadeusz Małek	St-586/81		12.2011r.
Opracował	techn. Danuta Rybicka			12.2011r.

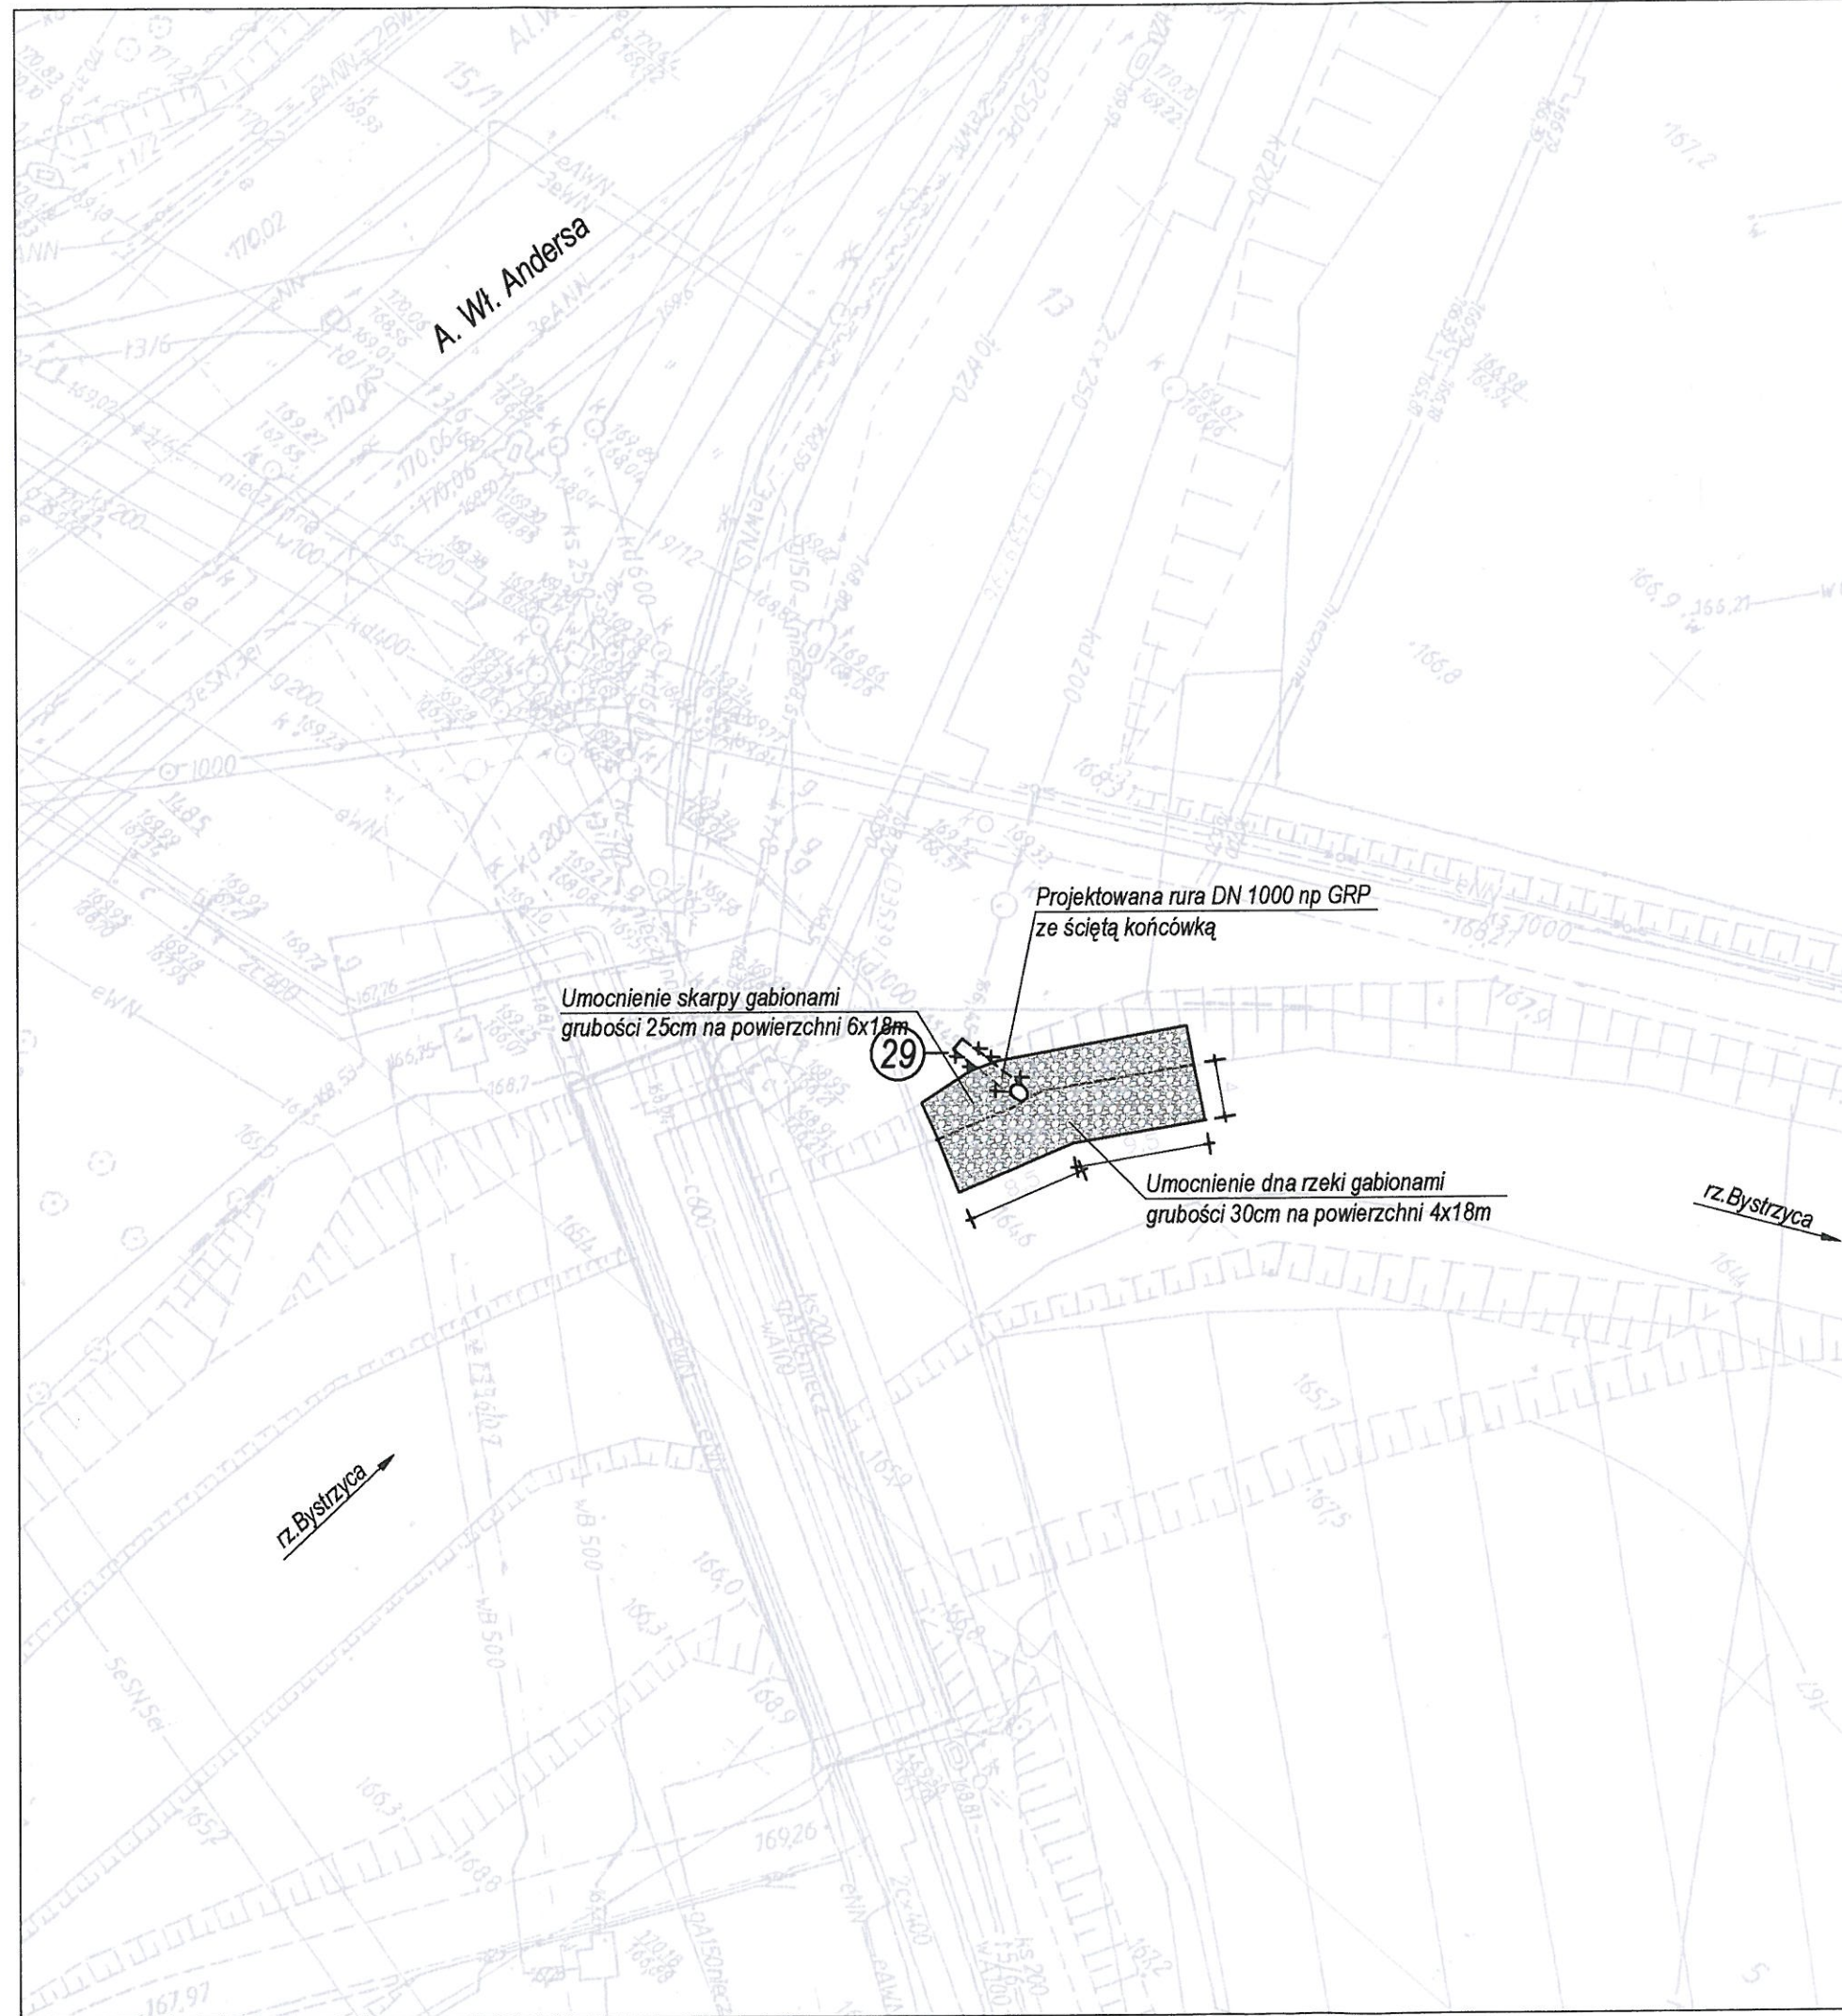

PLAN SYTUACYJNY

Wylot kanalizacji deszczowej nr 29 DN1000
rejon ulicy Andersa

skala 1:500


Uwagi:

1. Do celów projektowych należy sporządzić aktualną mapę oraz wykonać badania geotechniczne.
2. Obraz stanu istniejącego przedstawiono w serwisie fotograficznym.

USŁUGI PROJEKTOWE
RYSZARD STEFAN CZOP

20-576 Lublin ul. Bursztynowa 18 m 38 tel. 081 527 67 71
Pracownia Lublin ul. K. Olszewskiego 8 tel. 081 444 11 60

obekt: PROGRAM FUNKCJONALNO - UŻYTKOWY Remont wylotów kanalizacji deszczowej do rzeki Bystrzycy w rejonie ul. Azaliowej, Nadbystrzyckiej, Andersa, Zawilcowej i Romera w Lublinie		Nr rysunku	Skala	Nr umowy
		8	1:500	
Nazwa rysunku	Plan sytuacyjny Wylot kanalizacji deszczowej nr 29 DN1000	Uprawnienia bud. nr	Podpis	Data
Projektował: cz. sanitarna	mgr inż. Ryszard Czop	2518/Lb/94		12.2011r.
Projektował: cz. konstrukcyjna	mgr inż. Tadeusz Małek	St-586/01		12.2011r.
Opracował	techn. Danuta Rybicka			12.2011r.

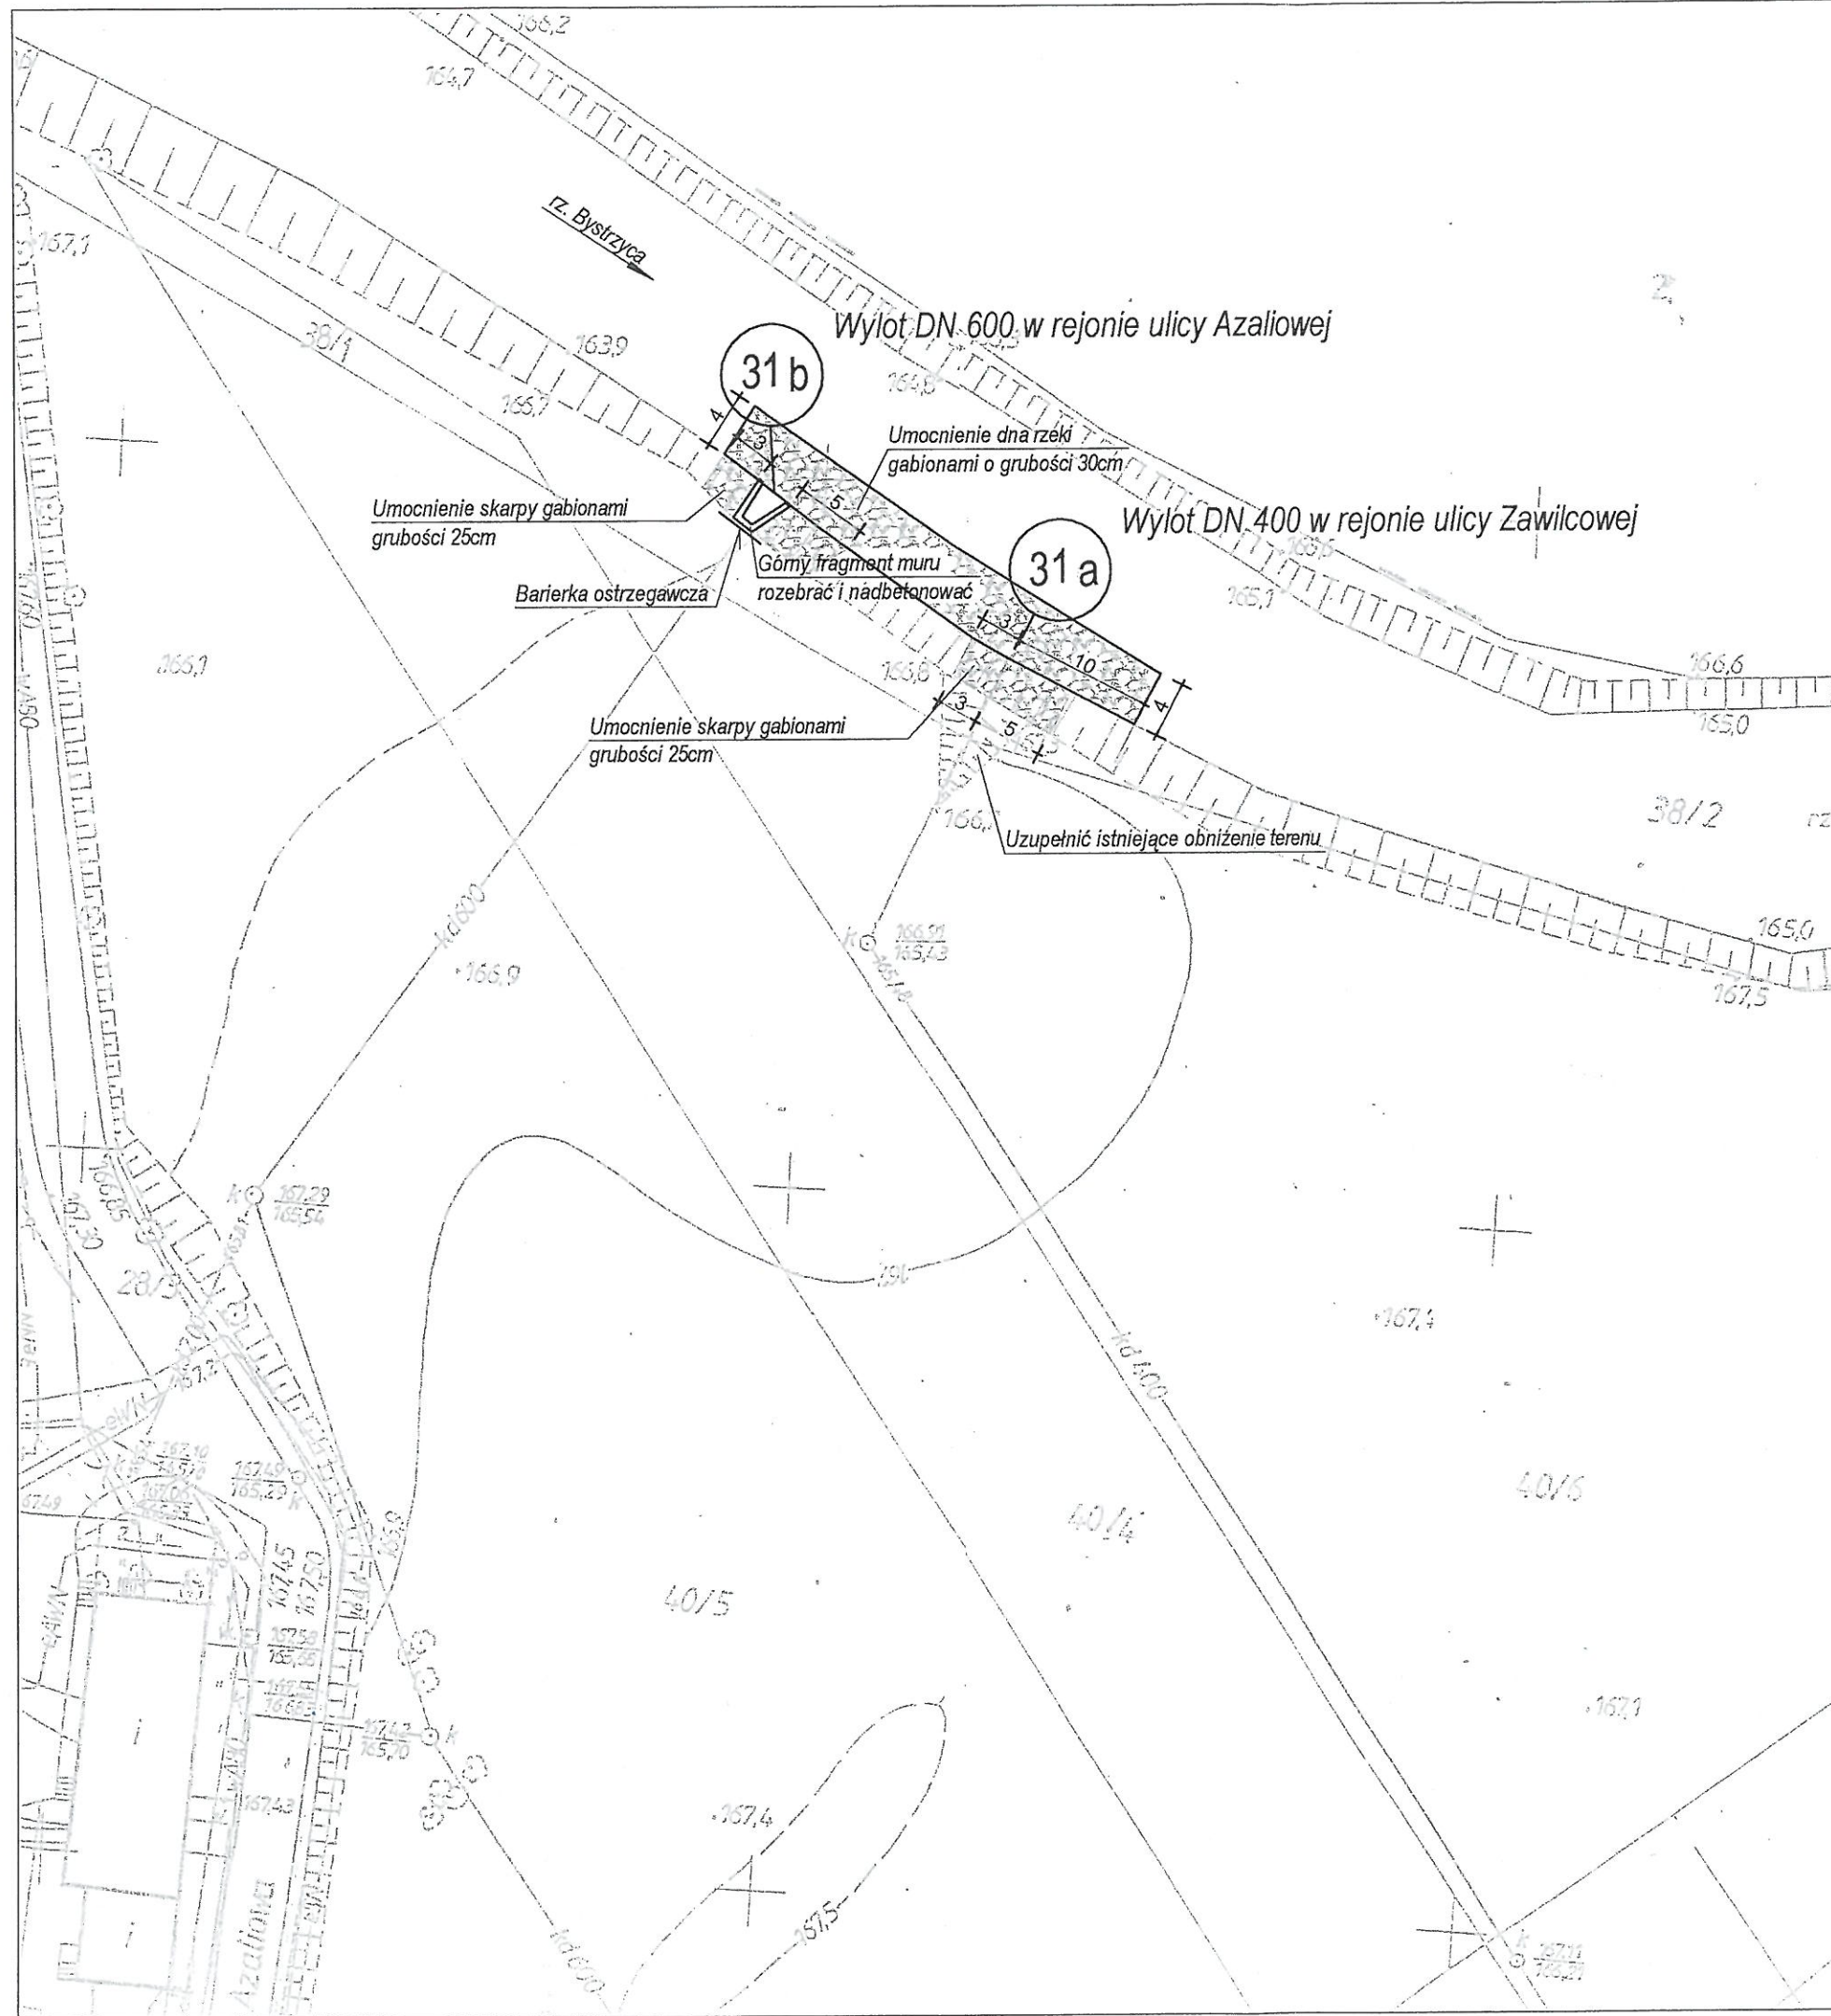

PLAN SYTUACYJNY

Wylot kanalizacji deszczowej nr 31a DN400

Wylot kanalizacji deszczowej nr 31b DN600

skala 1:500

Uwagi:

1. Do celów projektowych należy sporządzić aktualną mapę oraz wykonać badania geotechniczne.
2. Obraz stanu istniejącego przedstawiono w serwisie fotograficznym.

USŁUGI PROJEKTOWE
RYSZARD STEFAN CZOP

20-576 Lublin ul. Bursztynowa 18 m 38 tel. 081 527 67 71
Pracownia Lublin ul. K. Olszewskiego 8 tel. 081 444 11 60

obiekt:	PROGRAM FUNKCJONALNO - UŻYTKOWY Remont wylotów kanalizacji deszczowej do rzeki Byszczyki w rejonie ul. Azaliowej, Nadbystrzyckiej, Andersa, Zawilcowej i Romera w Lublinie	Nr rysunku	9	Skala	1:500	Nr umowy	
Nazwa rysunku	Plan sytuacyjny Wylot kanalizacji deszczowej nr 31a i nr 31b	Uprawnienia bud. nr	2518/Lb/94	Podpis		Data	12.2011r.
Projektował: cz. sanitarna	mgr inż. Ryszard Czop		St-586/81				12.2011r.
Projektował: cz. konstrukcyjna	mgr inż. Tadeusz Małek						12.2011r.
Opracował	techn. Danuta Rybicka						12.2011r.